



Dirección General de Regiones Devastadas
GOBIERNO MILITAR - TERUEL.

12567

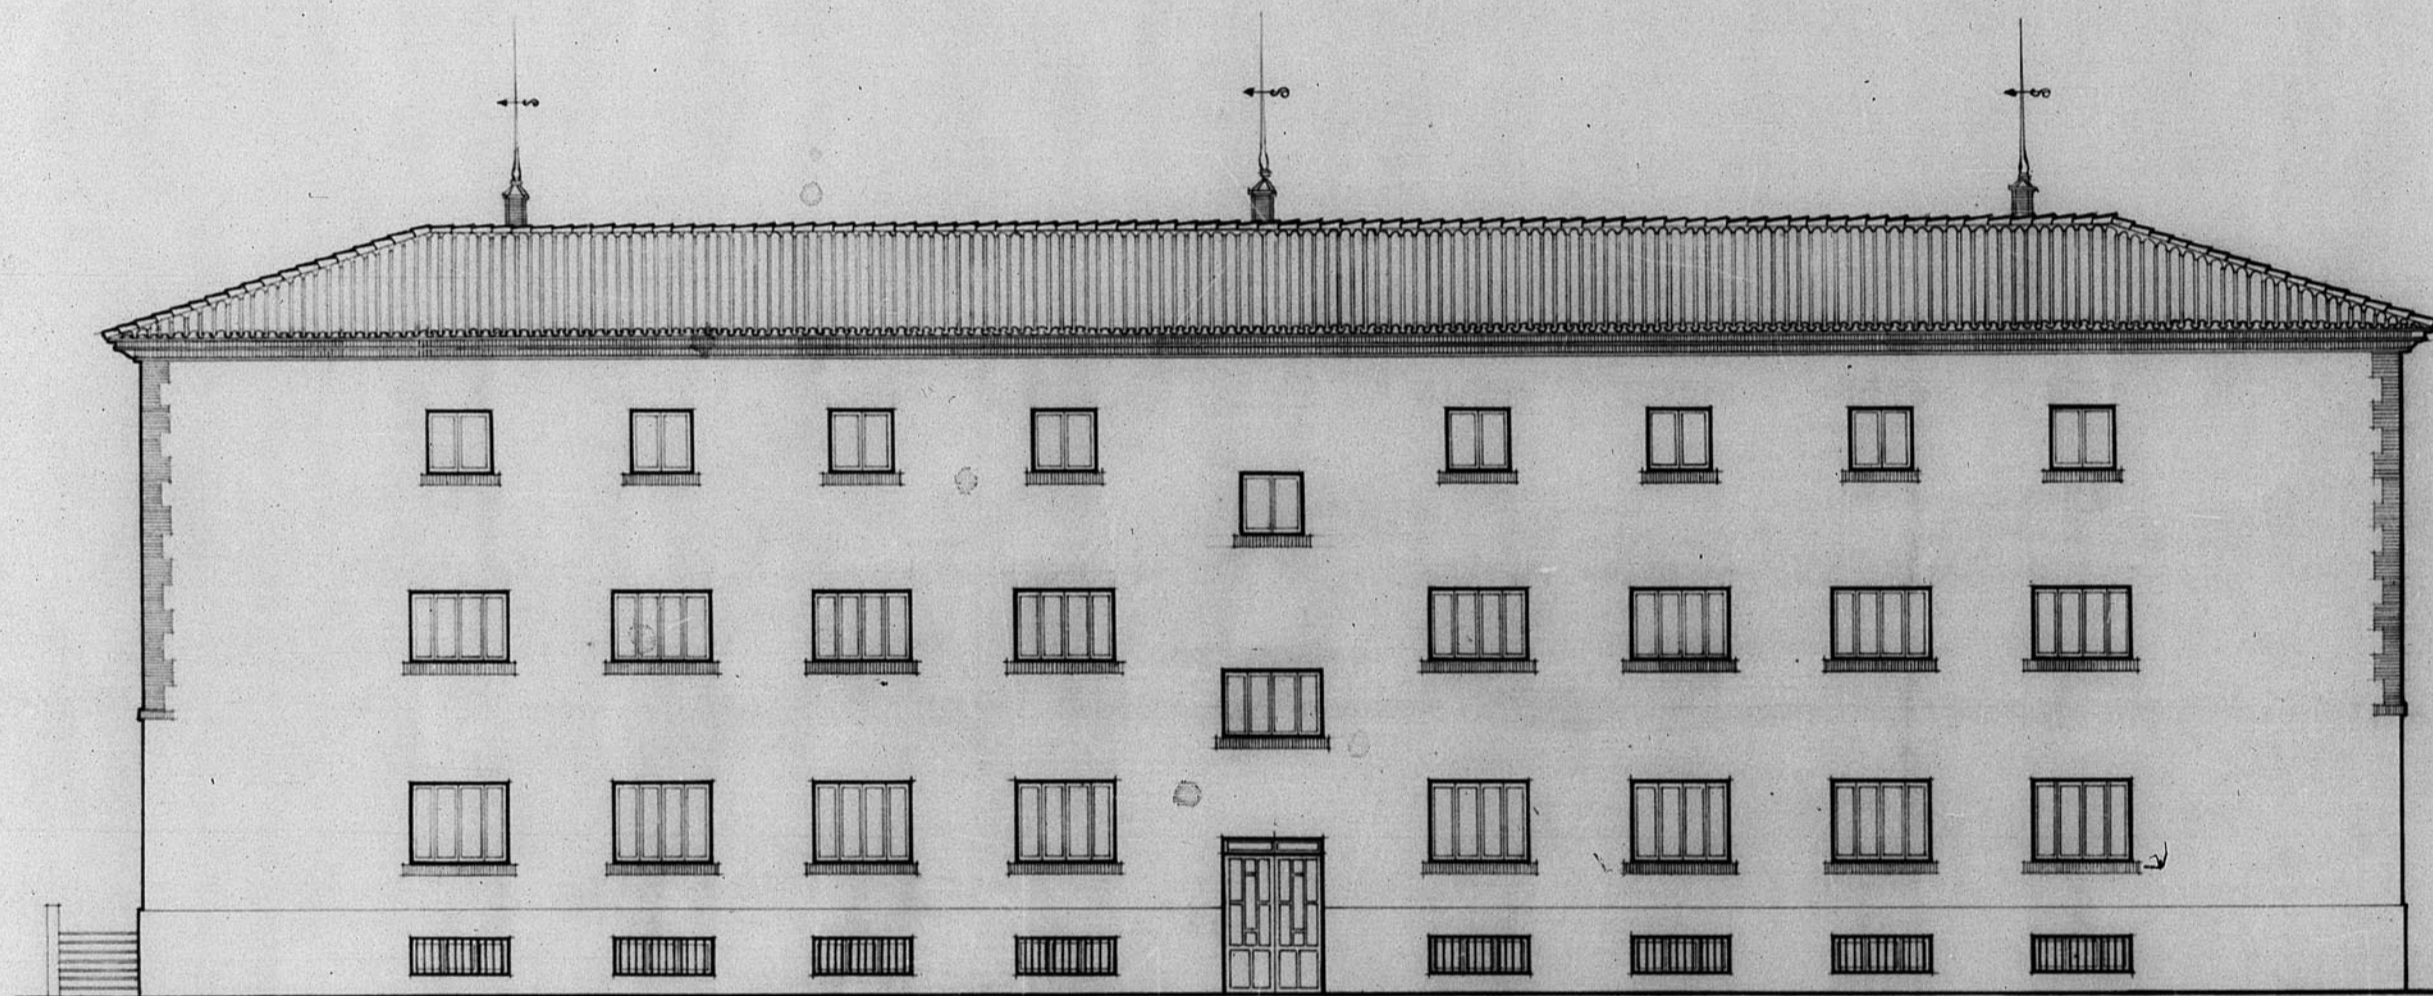


FACHADA POSTERIOR

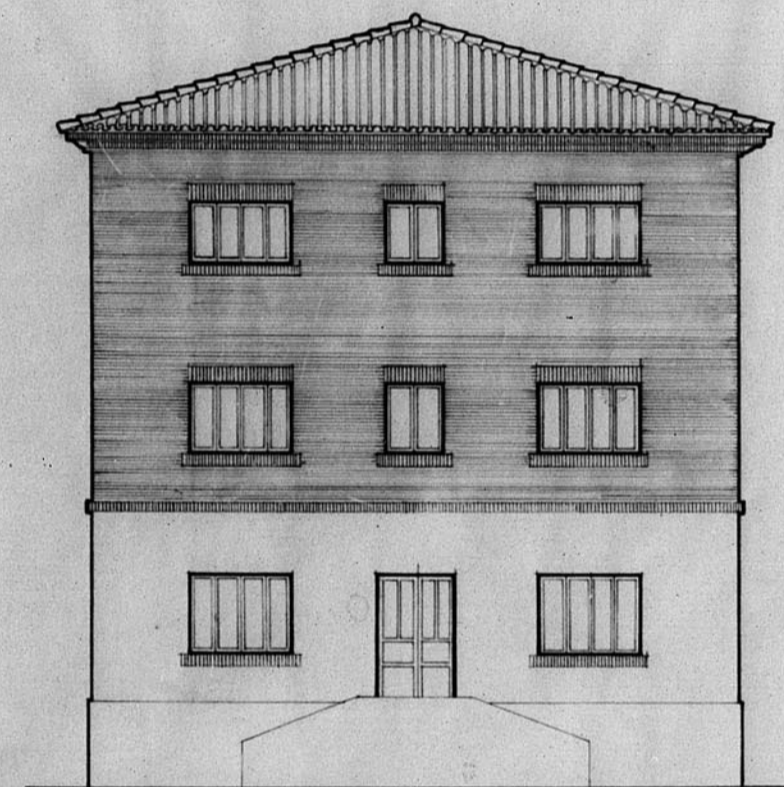

FACHADA LATERAL

TERUEL, NOVIEMBRE DE 1942.
EL TENIENTE CORONEL DE INGENIEROS.

ESCALA 1/100

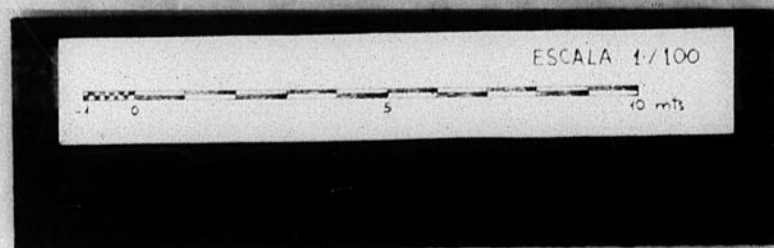

1142