


13539


B-4 uo 24

Proyecto de cuatro viviendas para Maestros  
Albarraeín


Escala 1:100

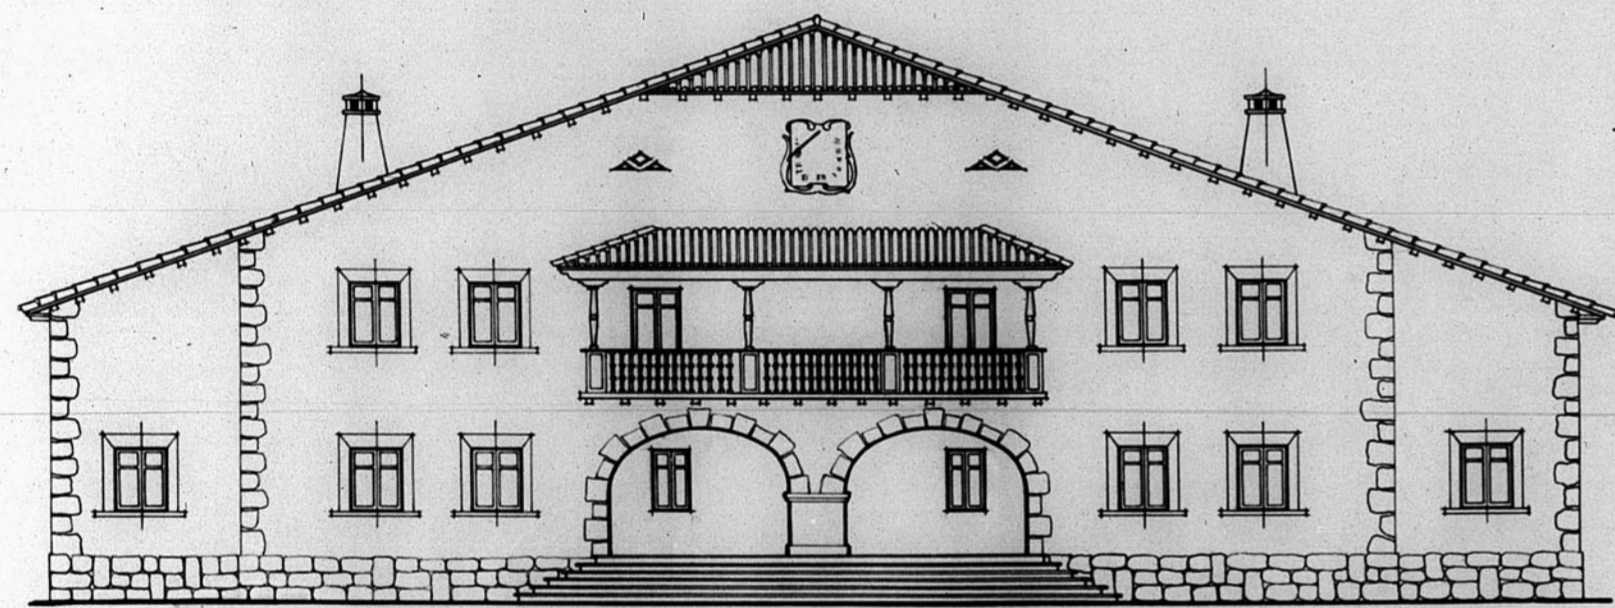

Fachada principal

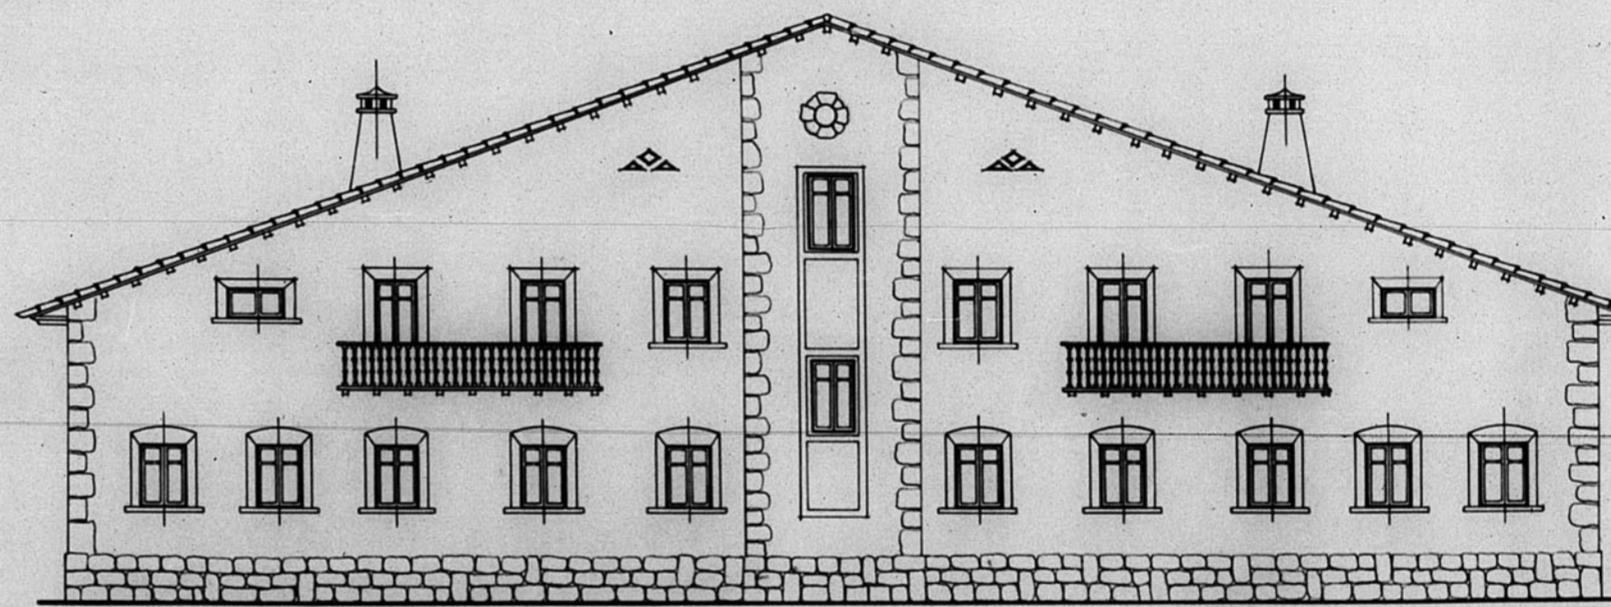

Fachada posterior

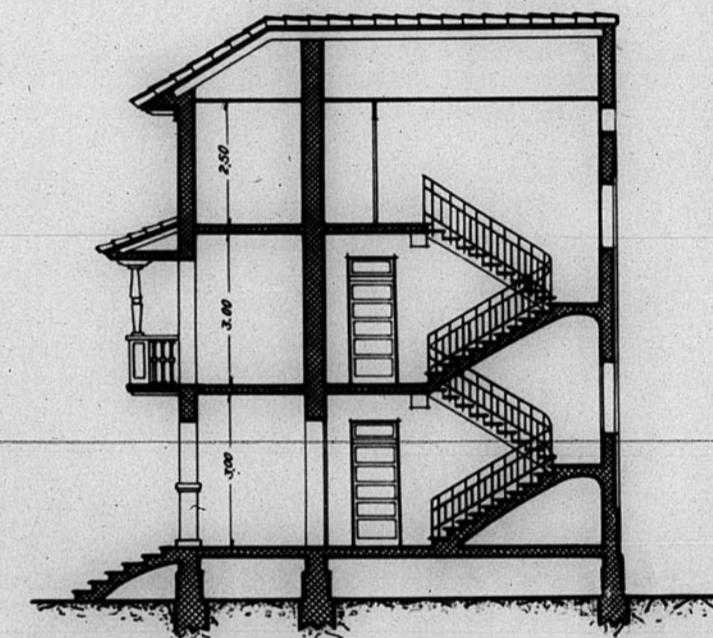

Sección transversal

ARCHIVO DE LA COMARCAL DE  
9  
21  
Teruel - Mayo - 1946  
El Arquitecto,  
*[Signature]*

