



12 230

SEMINARIO CONCILIAE EN TERUEL


SECCION EJE LONGITUDINAL (Nave Iglesia)

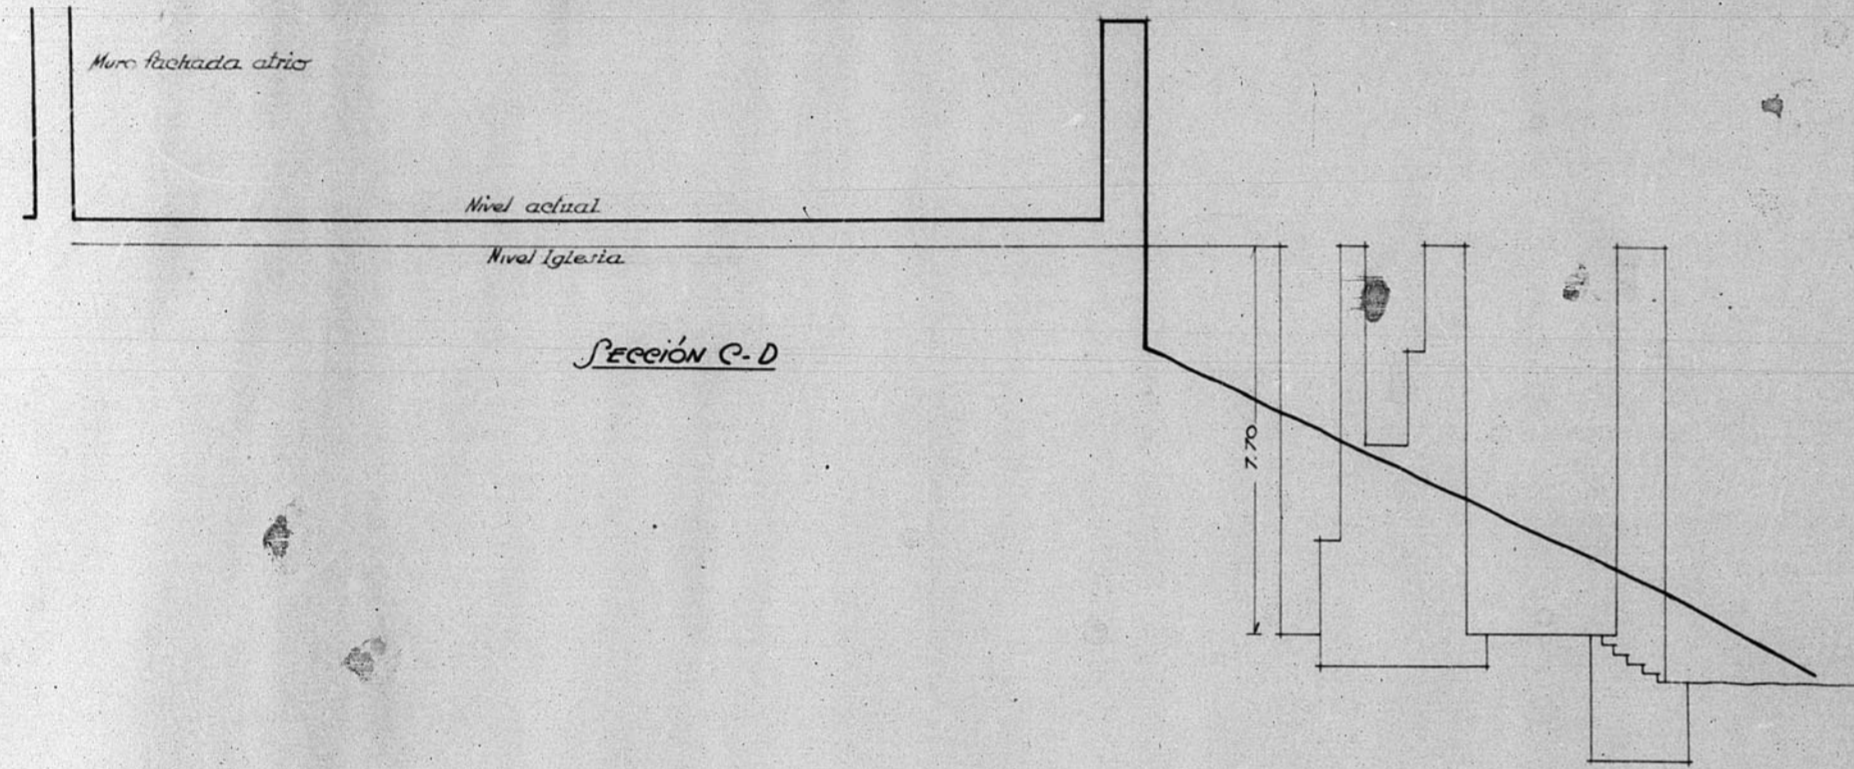

SECCION E-F

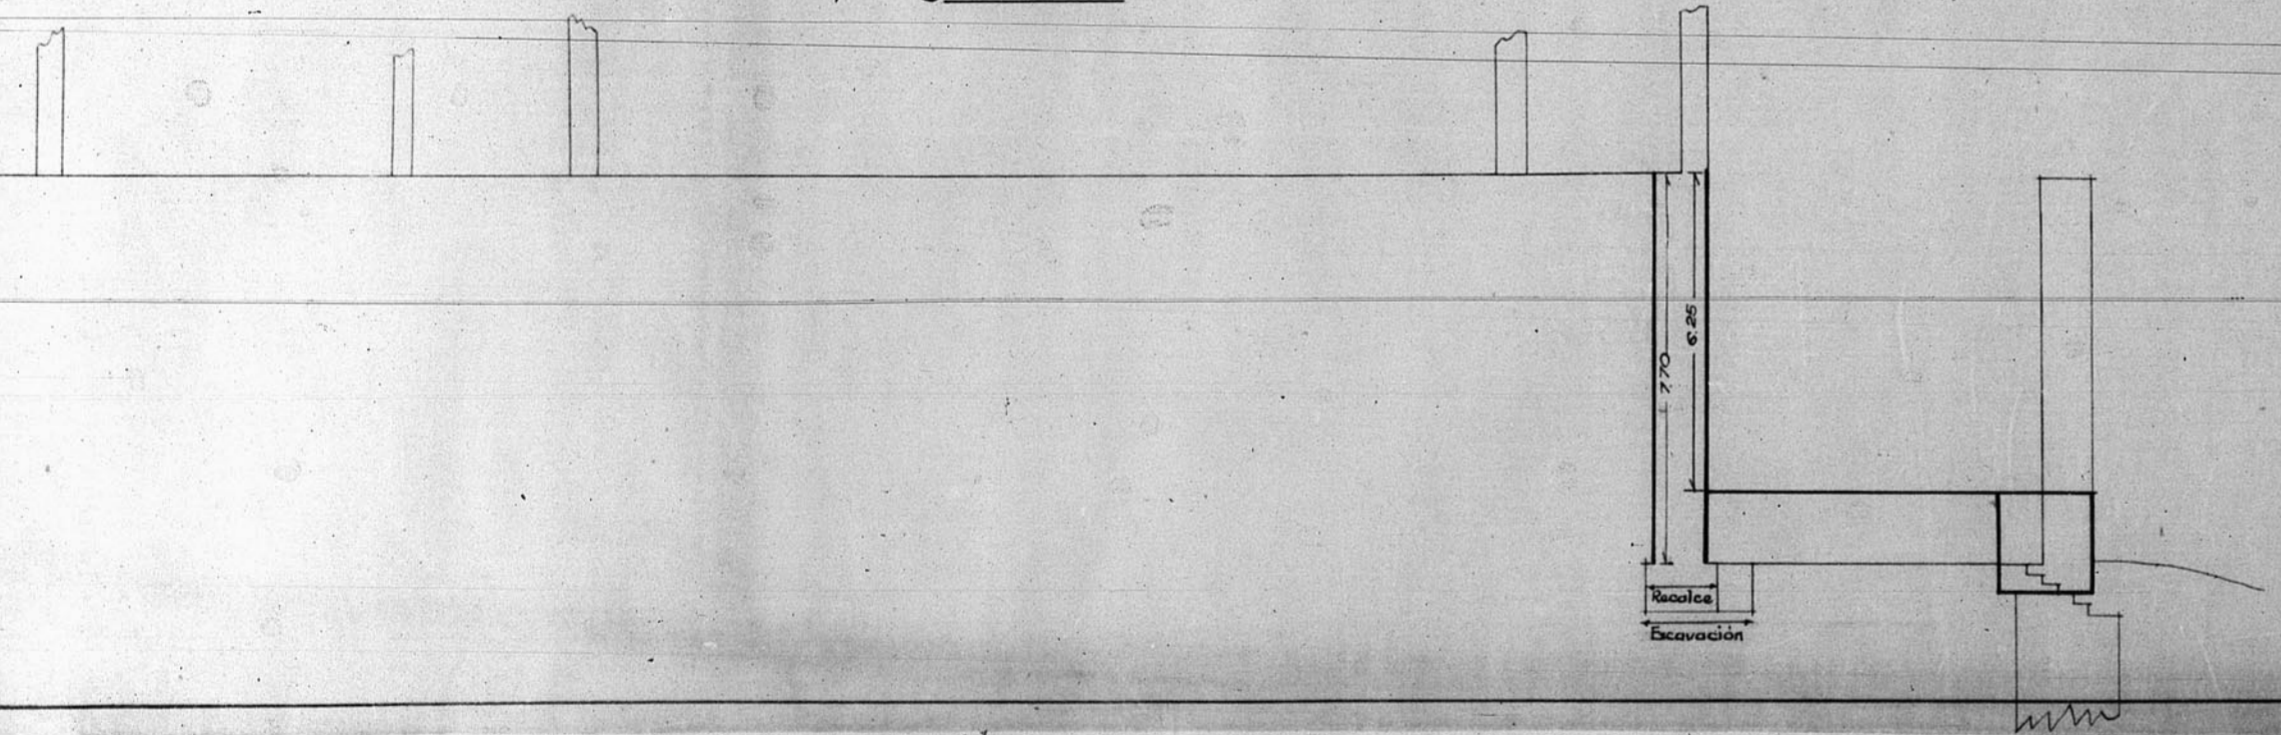


PERFIL ZANJA MURO MEDIANERO - IGLESIA - MONJAS
A-B

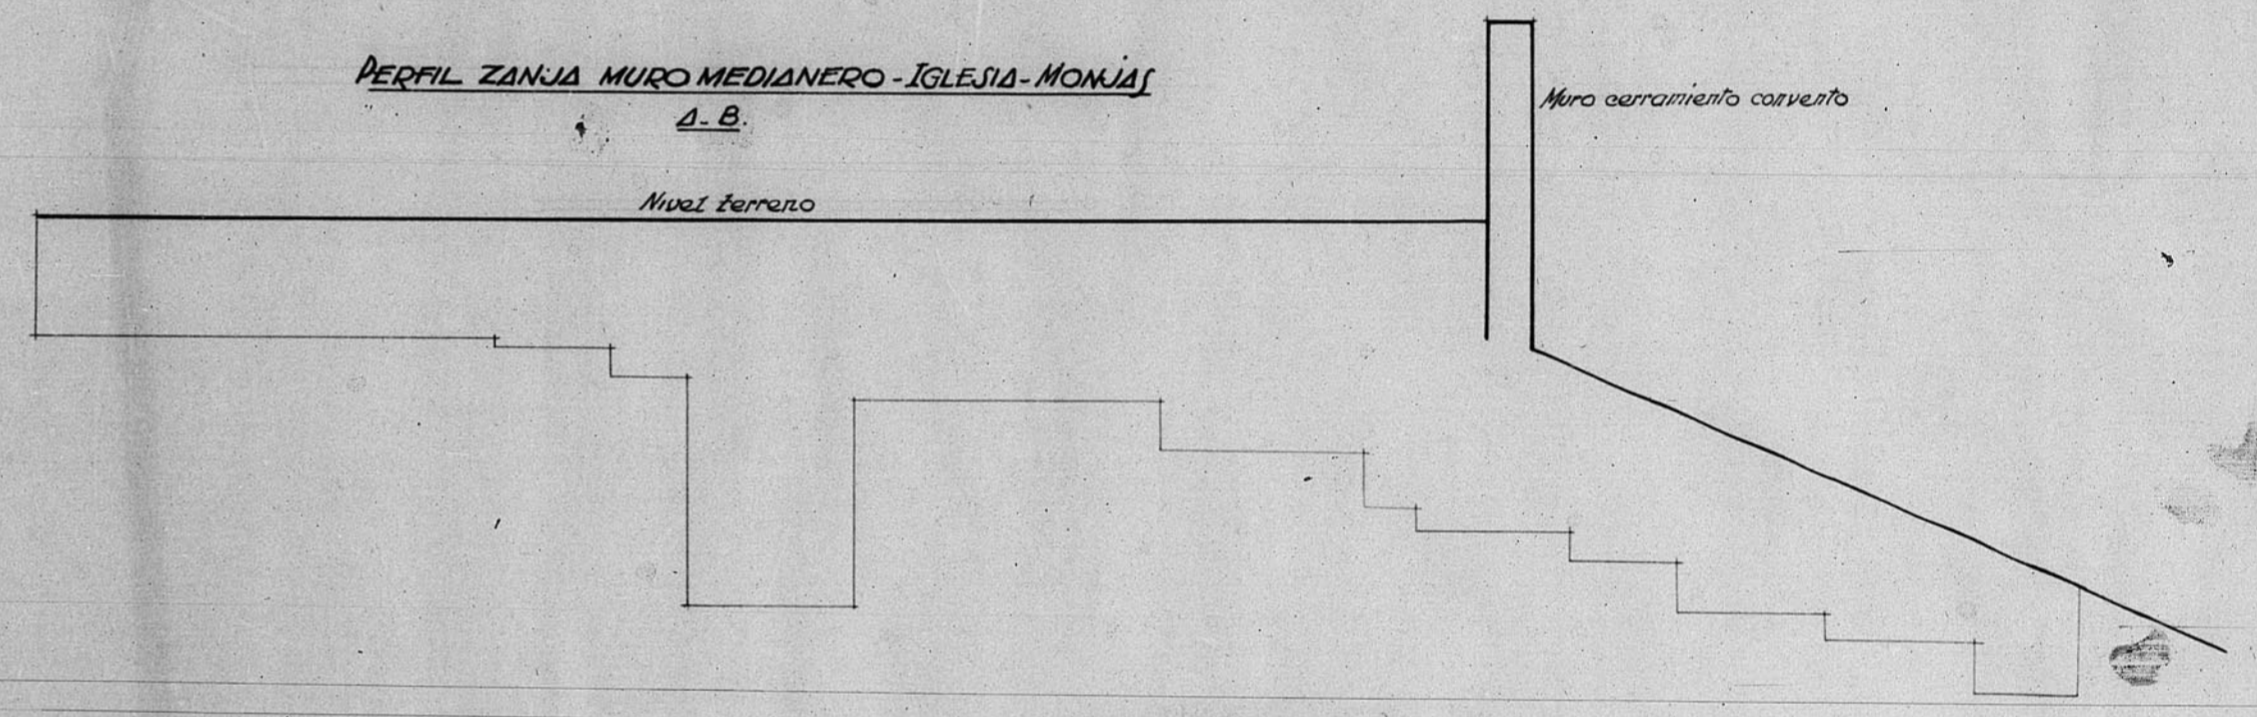

Teruel - Agosto - 1947

Escala 1:100

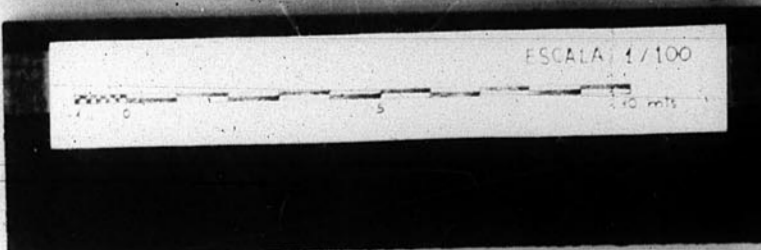

ARCHIVO DE LA UNIVERSIDAD DE TERUEL
BANDEJA N.º 10 - L. 15