

13.484

13484  
Dirección General de Regiones Devastadas  
Oficina de Proyectos de la  
Región Aragonesa

Localidad: Concul  
Ayuntamiento: Grupo de casas de labrador


Planos: Crecala:  
Planta cimientos 1:100  
" entramado "  
" baja "  
" primera "

1945  
El Inspector Jefe.  
Concul, Mayo 1945  
El Arquitecto.  
*[Signature]*

Modificaciones:

Virados

ARCHIVO DE LA COMARCA DE  
BAÑOSA M. 9 S. S. S. 266

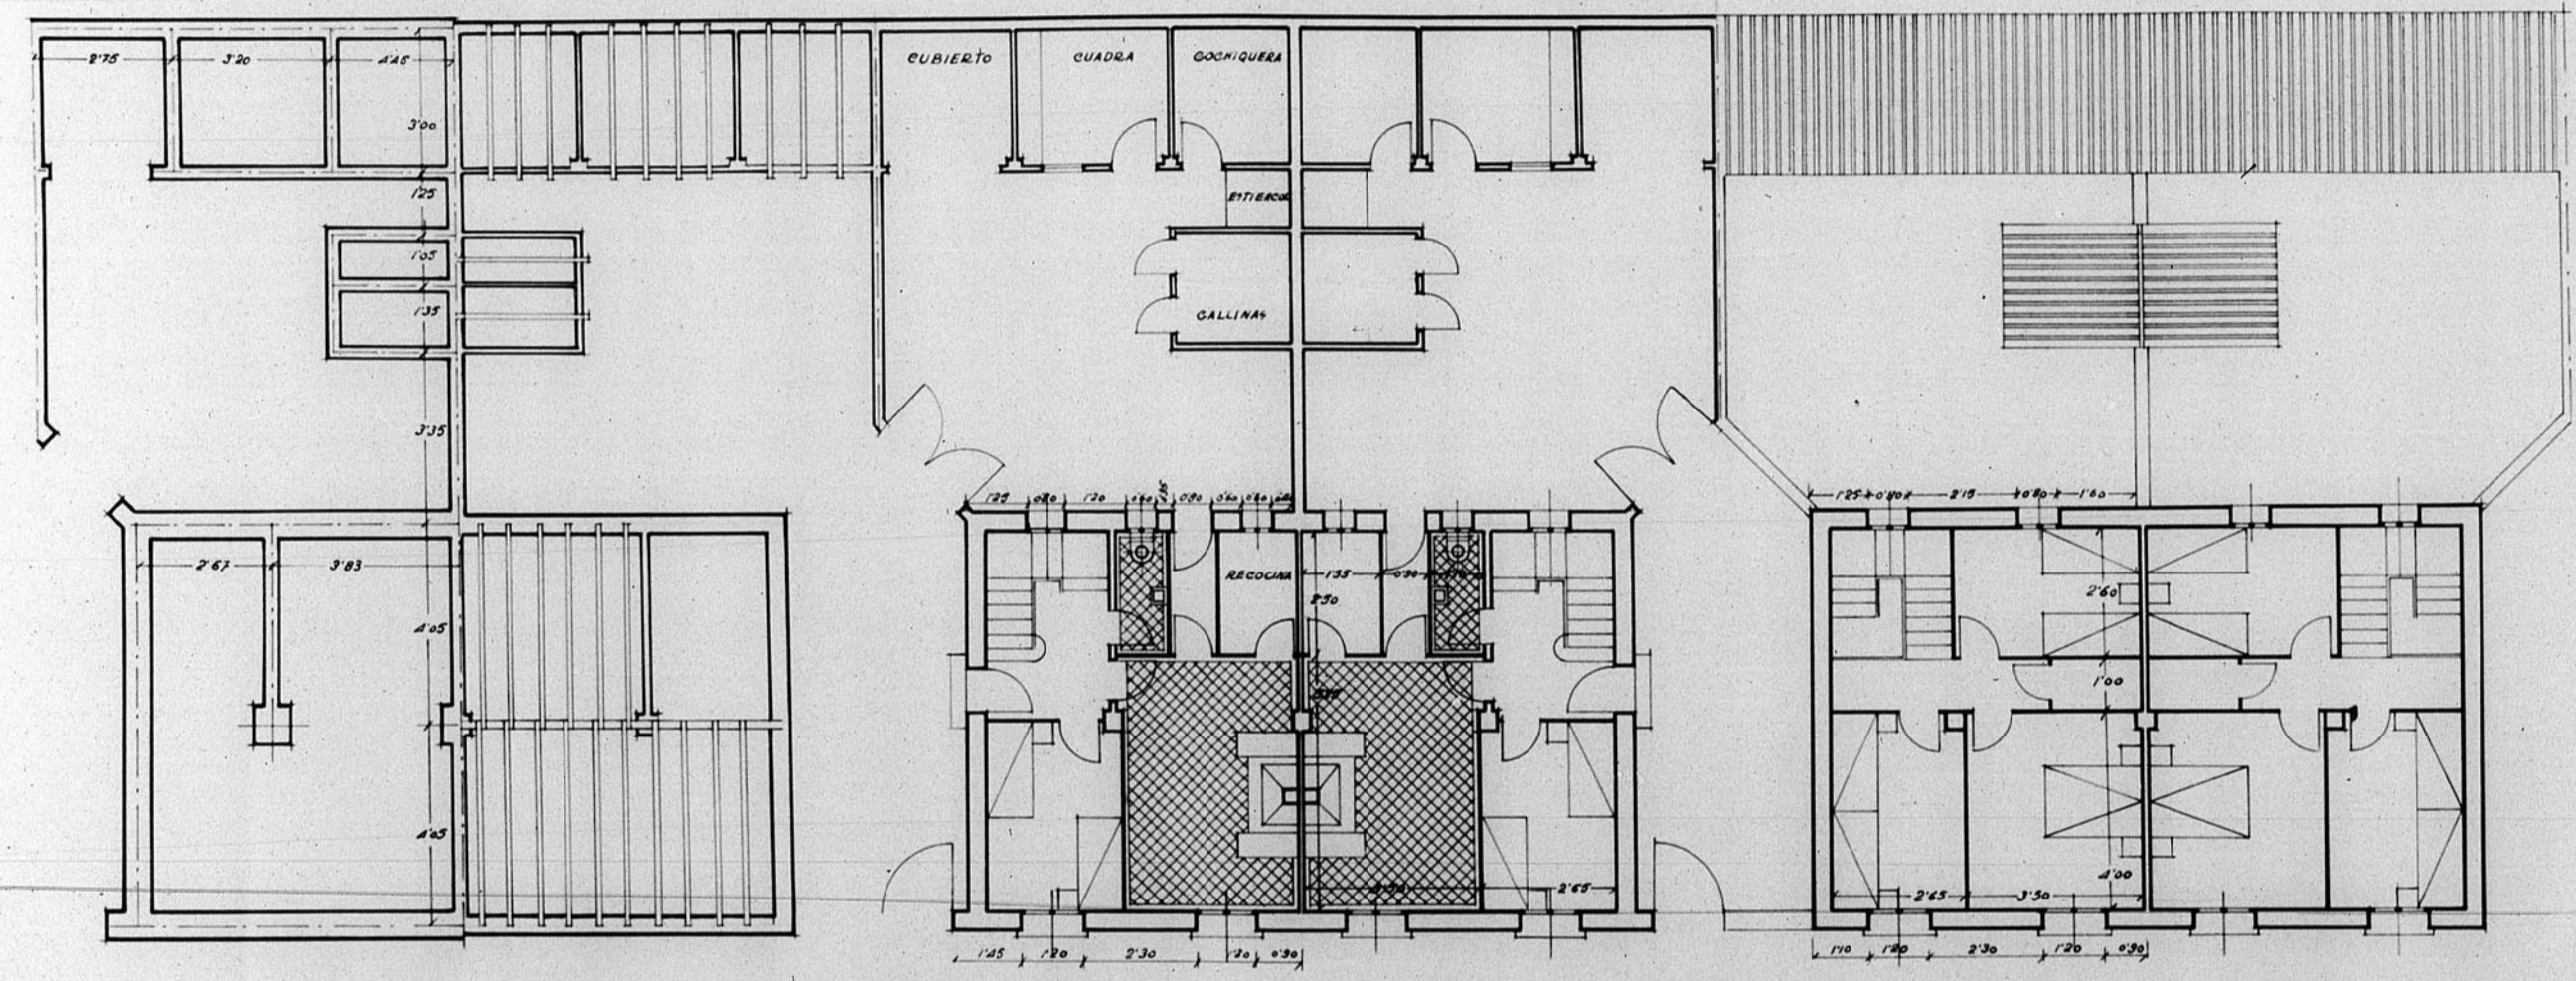

Cimientos

Entramado

Planta baja

Planta primera

