


12.702.

Dirección General de Regioner Devartadas  
Arquitecta  
Proyecto de Albergue Hospitalillo en Griegas  
Escala 1:100

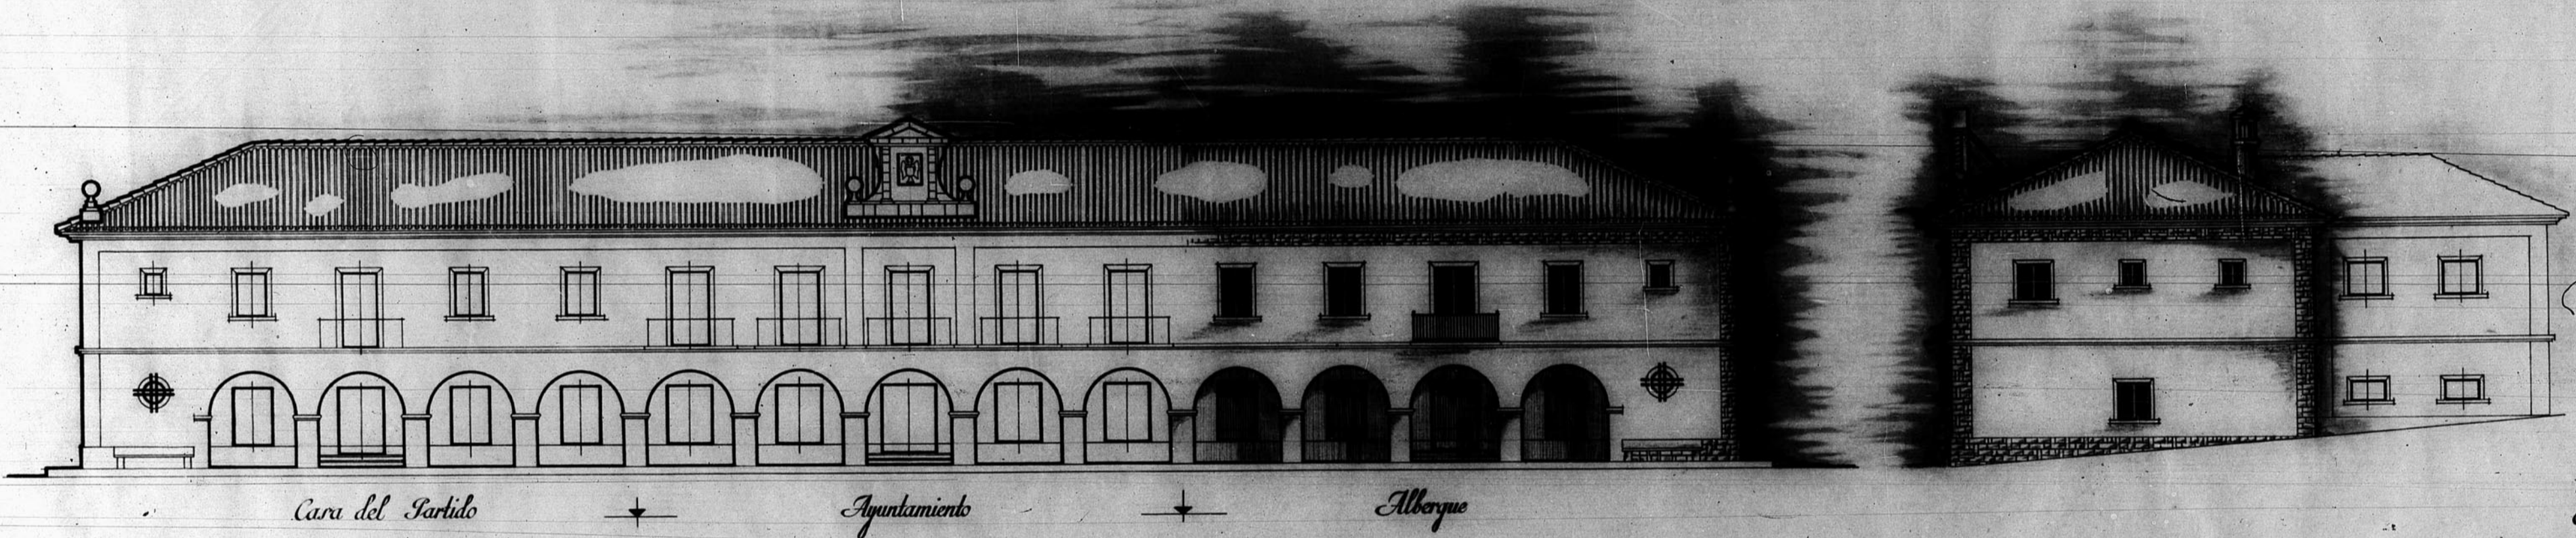

Casa del Partido

Aguntamiento

Albergue

Fachada Mediodía

Fachada Este

Teruel Abril 1941

El Arquitecto

*Francisco Galan*

Nº 38

El Arquitecto Jefe

*F. Galan*

COMISIÓN DE CONSERVACION DE LA PATRIMONIO HISTORICO DE TERUEL  
Nº 227

