

13.00.8

13008

Dirección General de R.

Oficina de In.  
Región Ar.

Localidad: Teruel

Arquitecto: Yglesias


Planos: E.

Alzados

Nº 8º  
El Arquitecto Jefe.

Modificaciones.

Alzados.

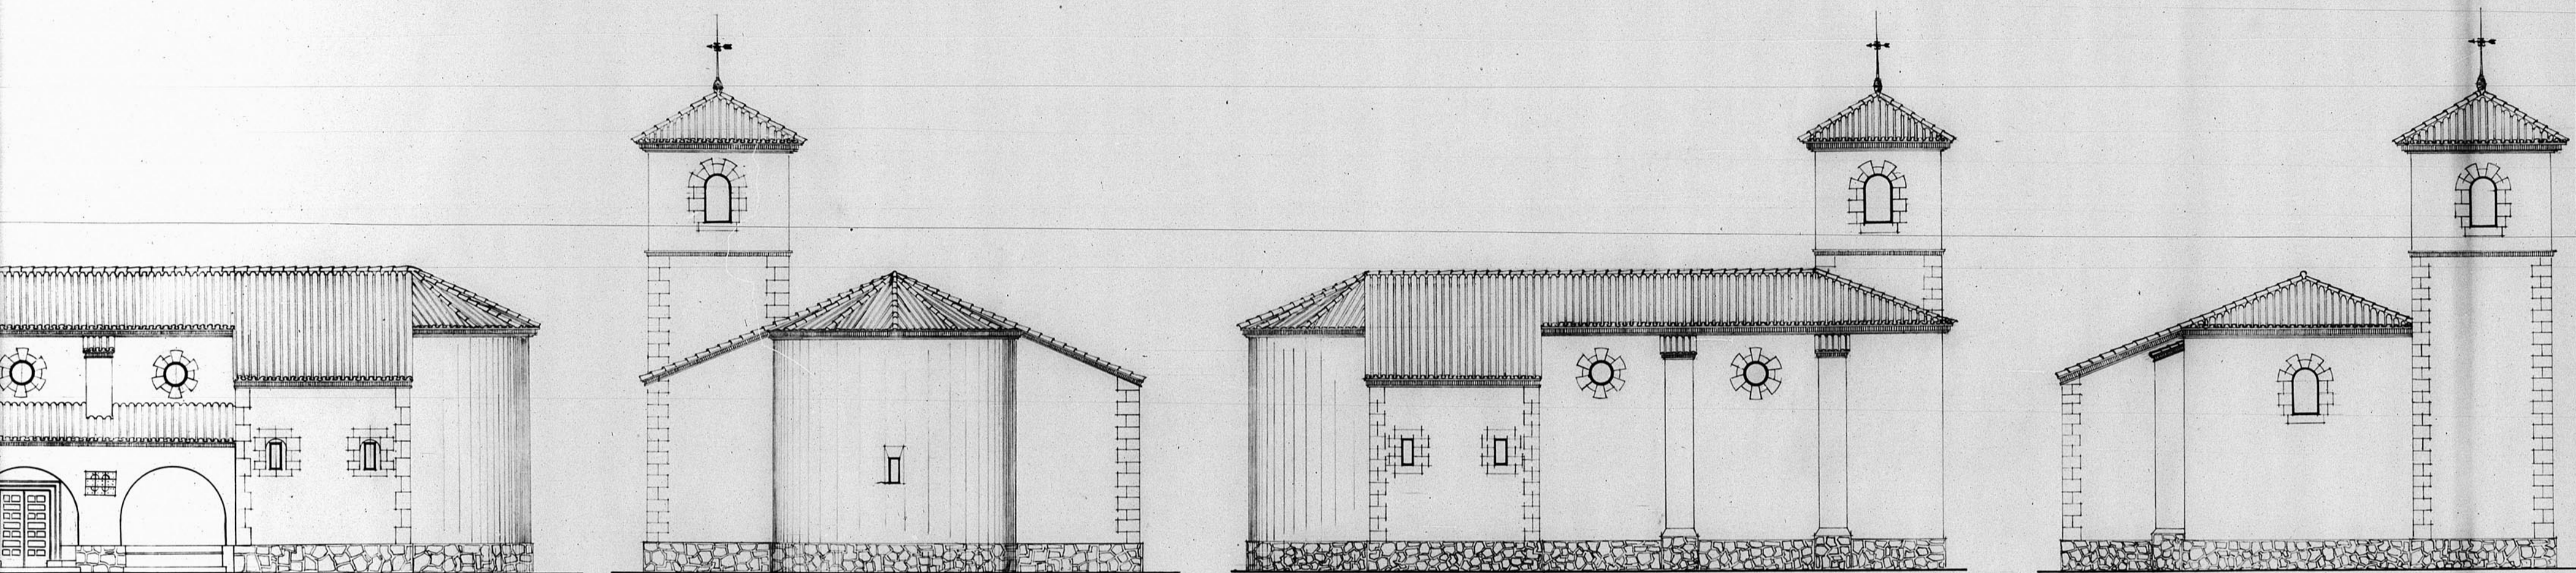

FACHADA PRINCIPAL

FACHADA N.E.

FACHADA N.O.

FACHADA S.O.

ESCALA 1/100  
0 5 10 mts