




Cementerio - Teruel.
Escala 1:50.

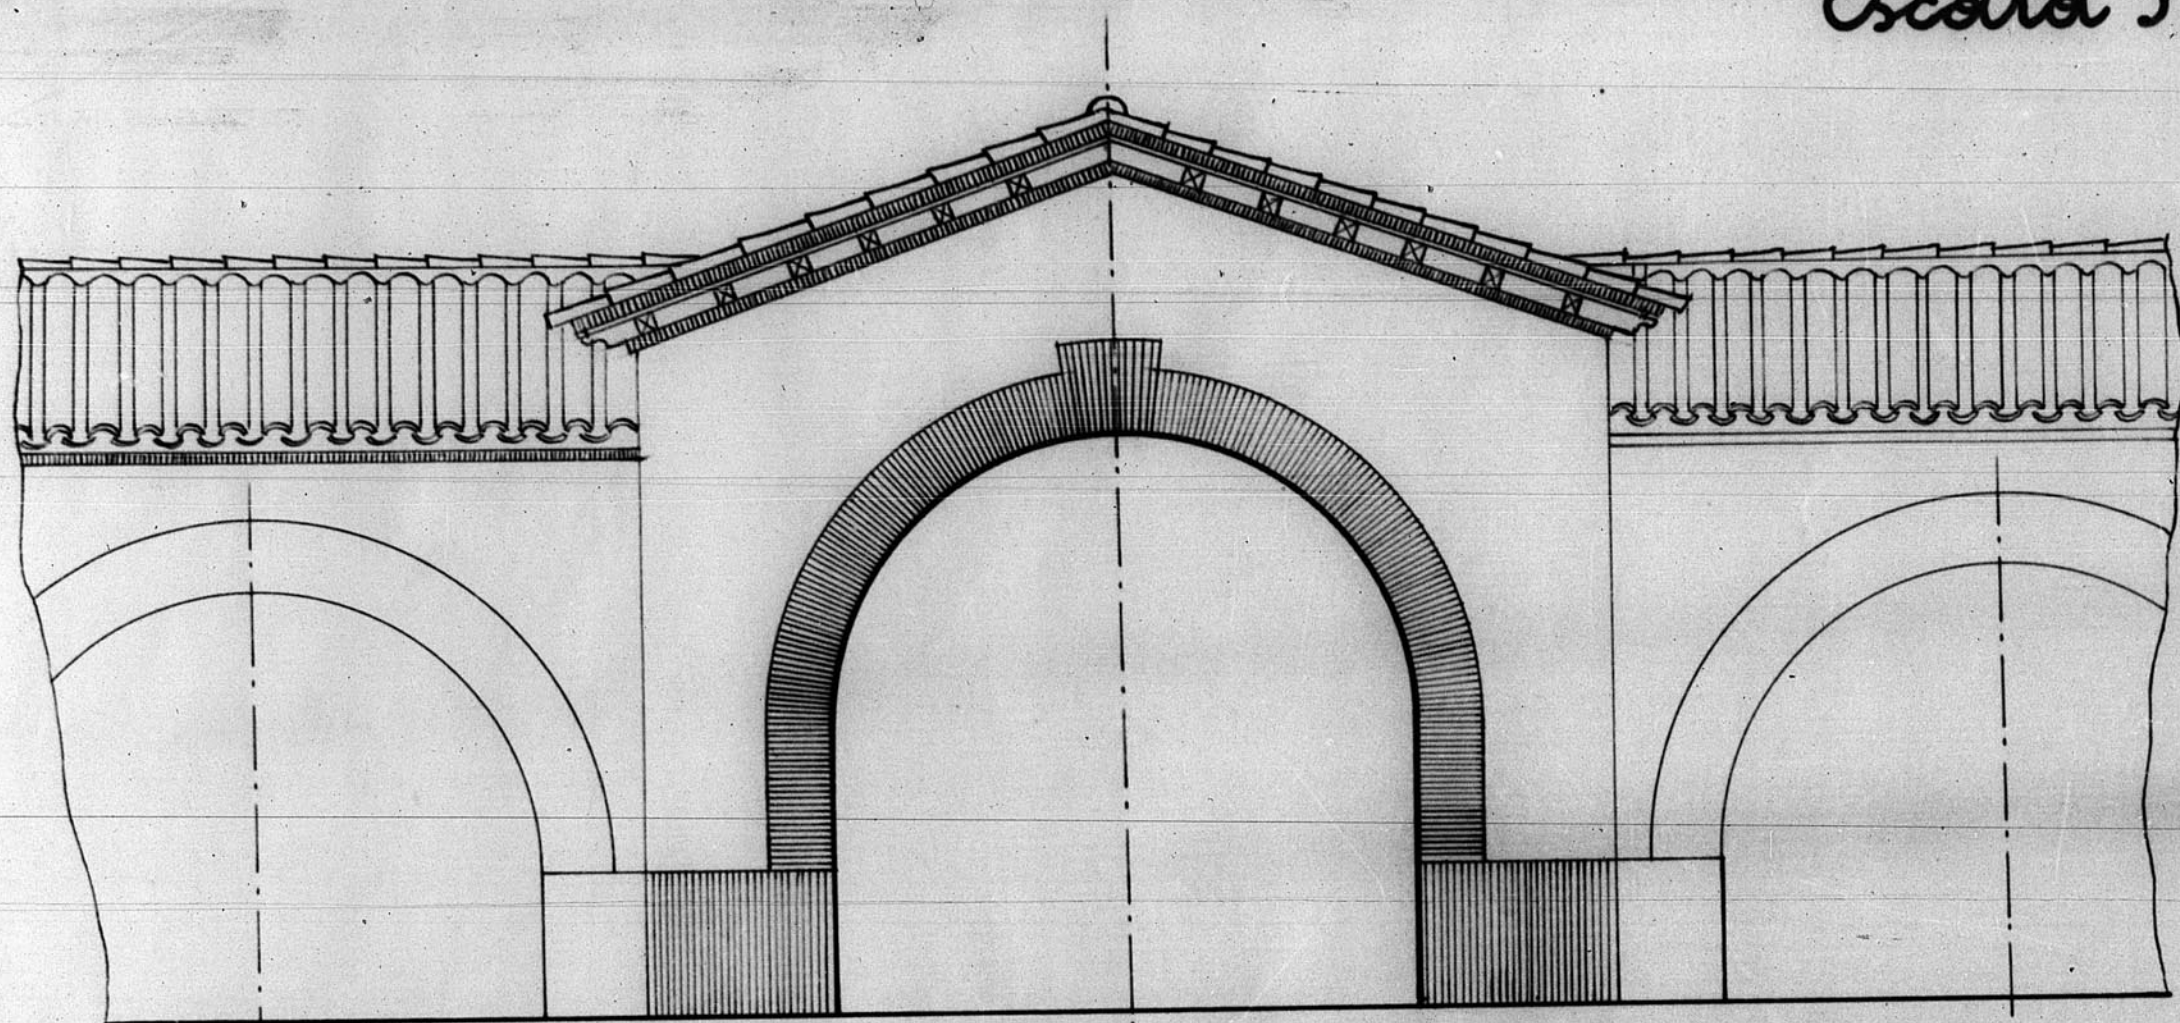


Alzado

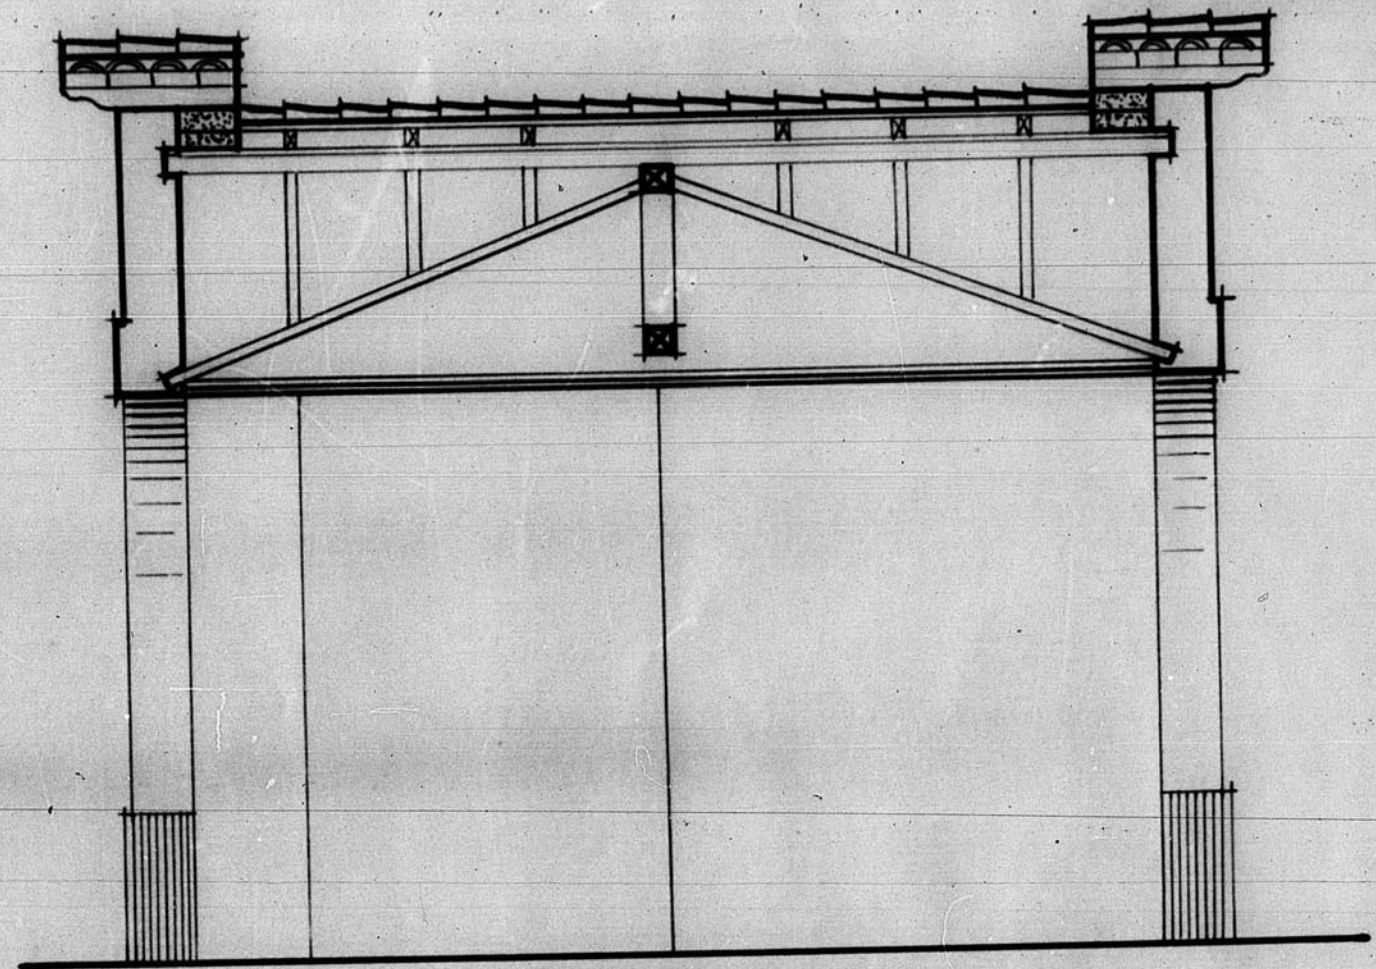

Sección A.B.

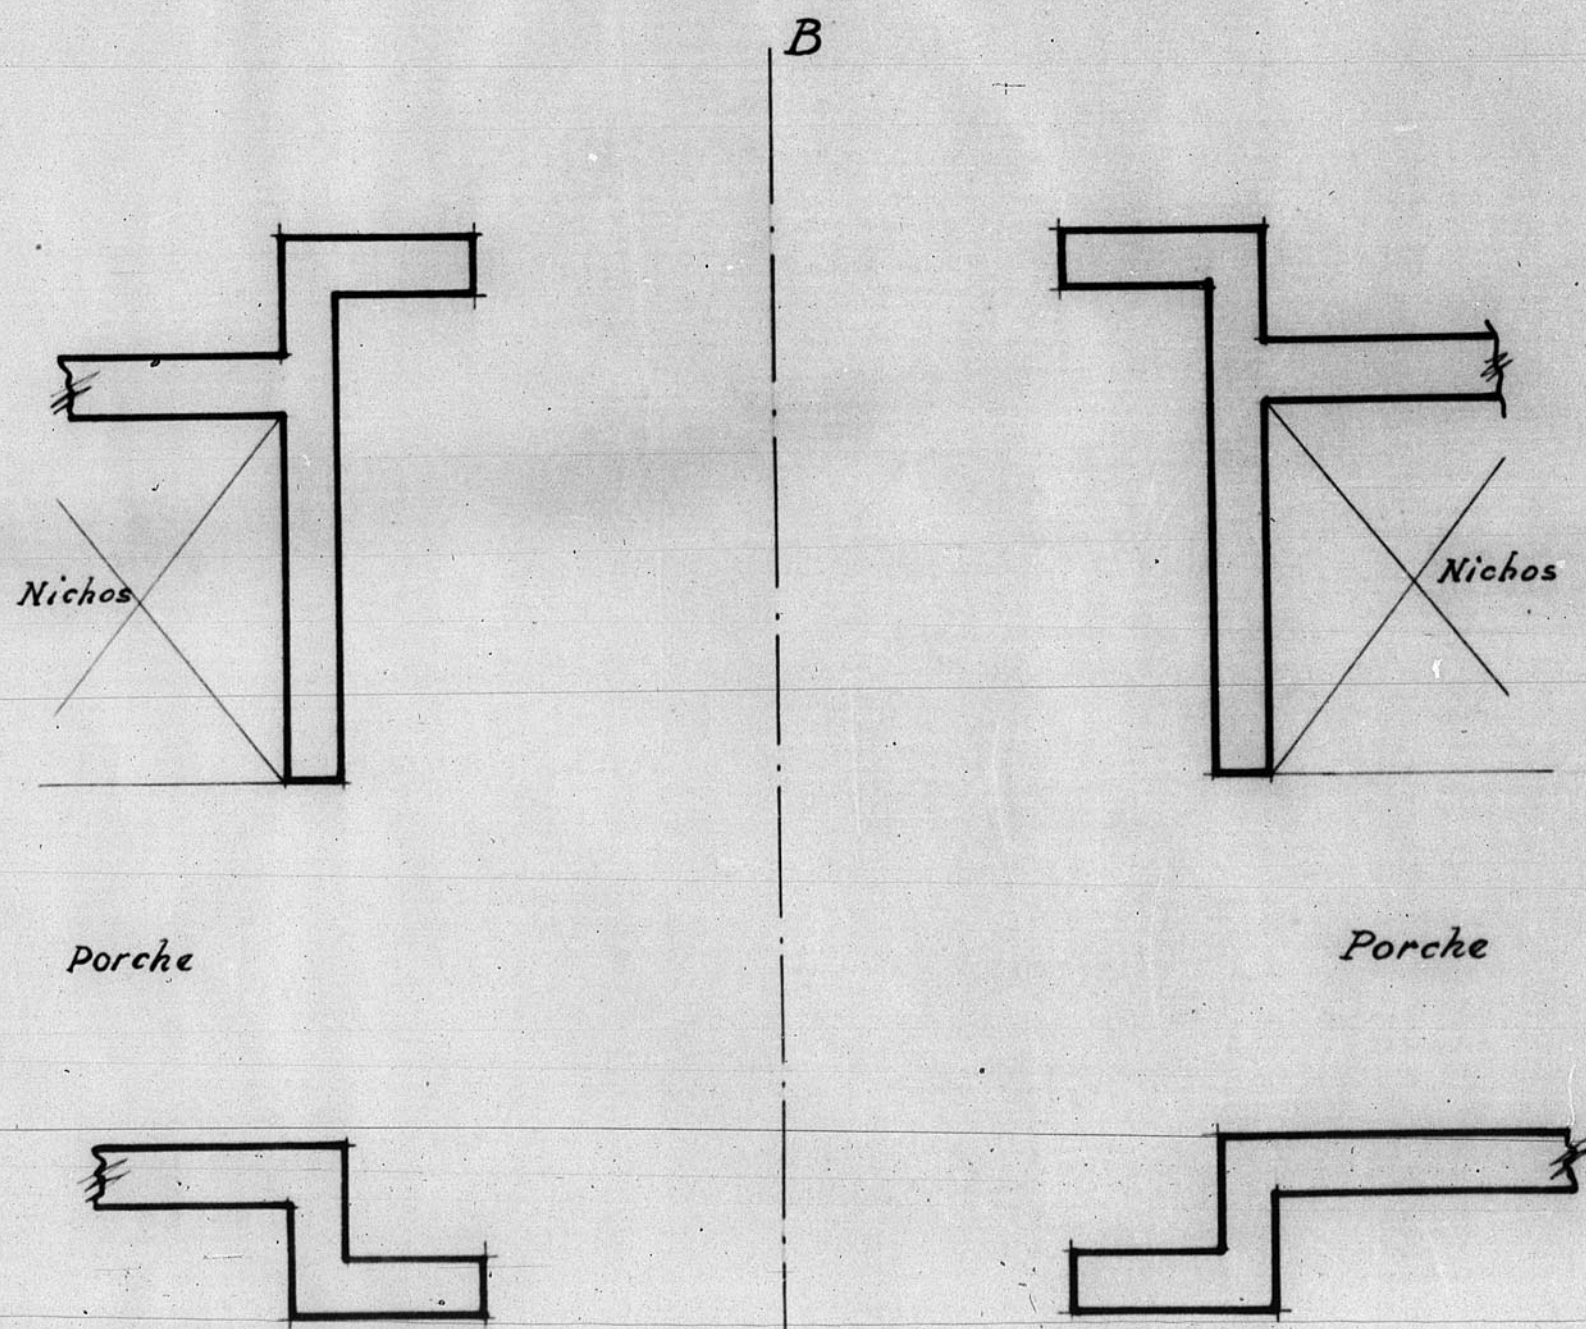

Planta

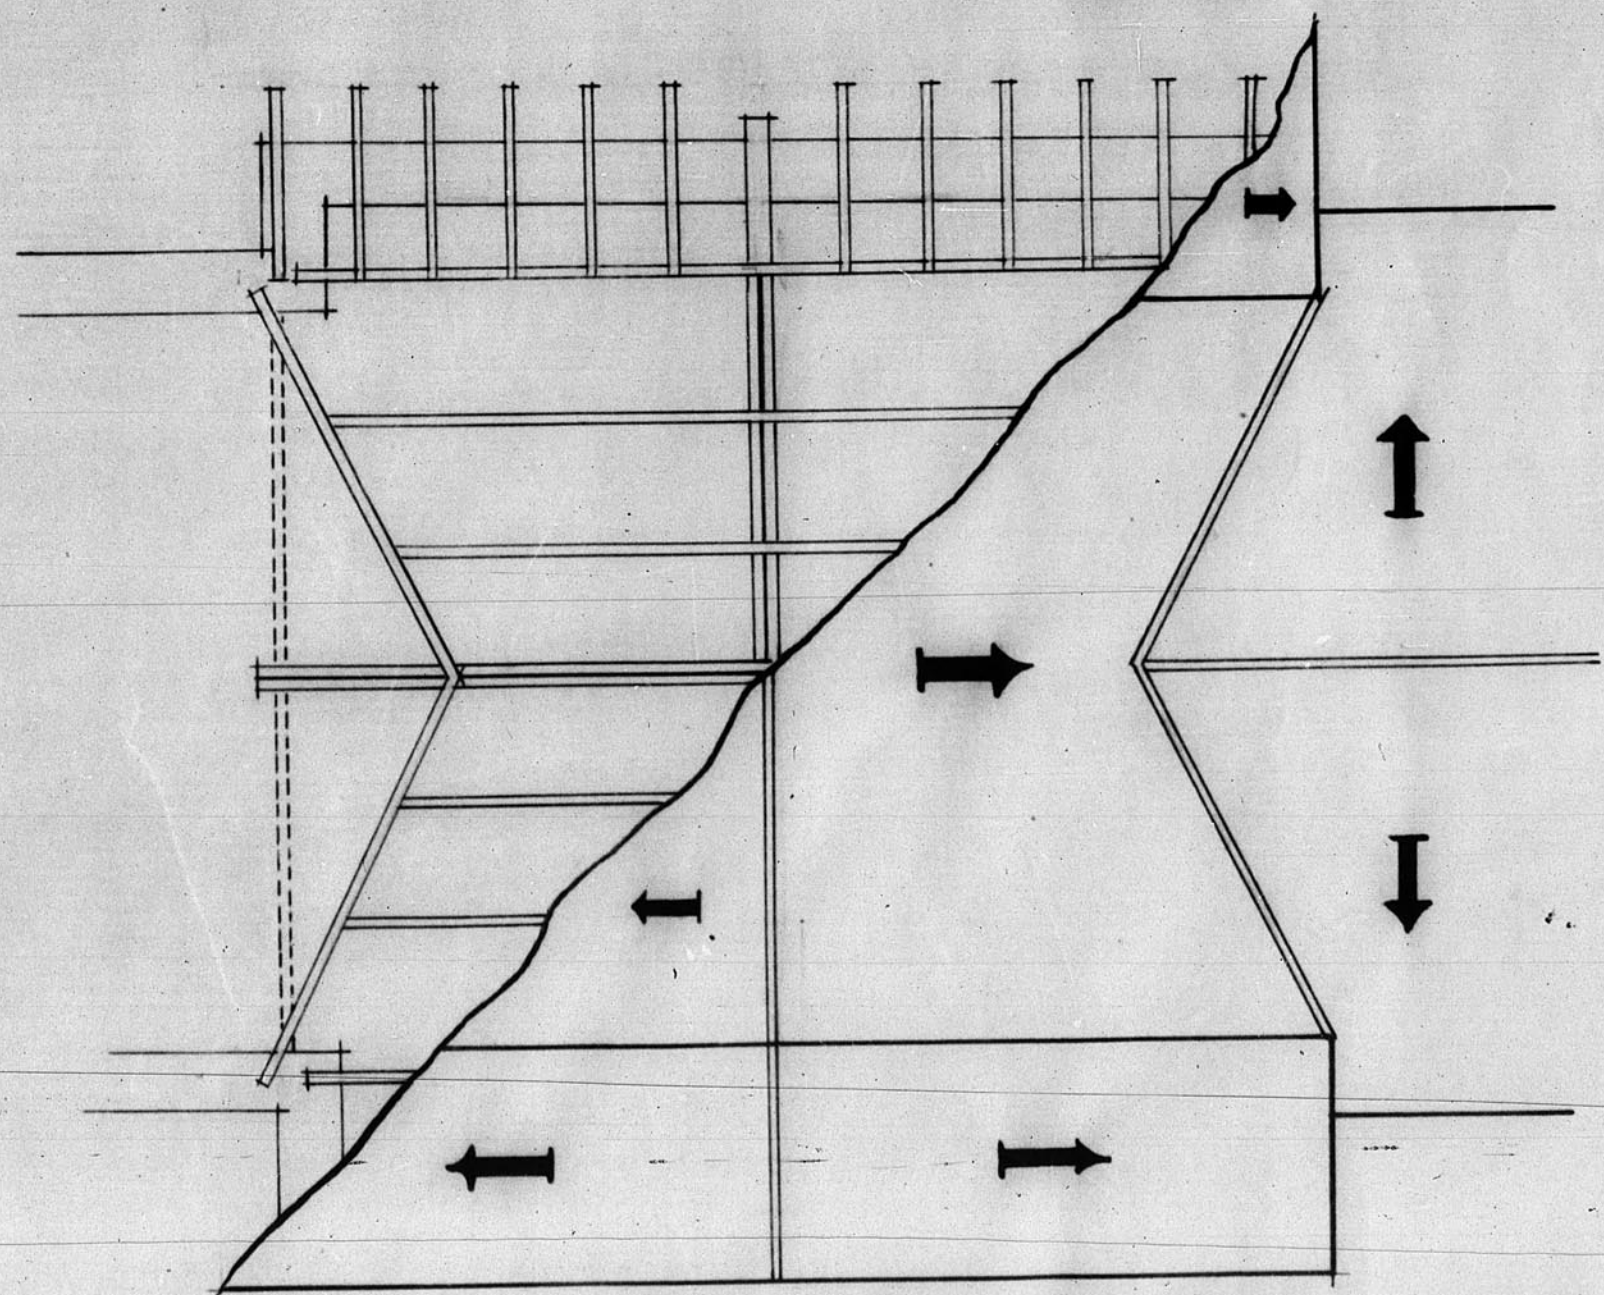

Entramado y cubierta

