


13455

13.455

# PLANO de SITUACION

ESCALA = 1:10.000

PROYECTO DE RECONSTRUCCION Y AMPLIACION  
DEL CEMENTERIO DE PERALES DE ALFAMBRA  
(TERUEL)

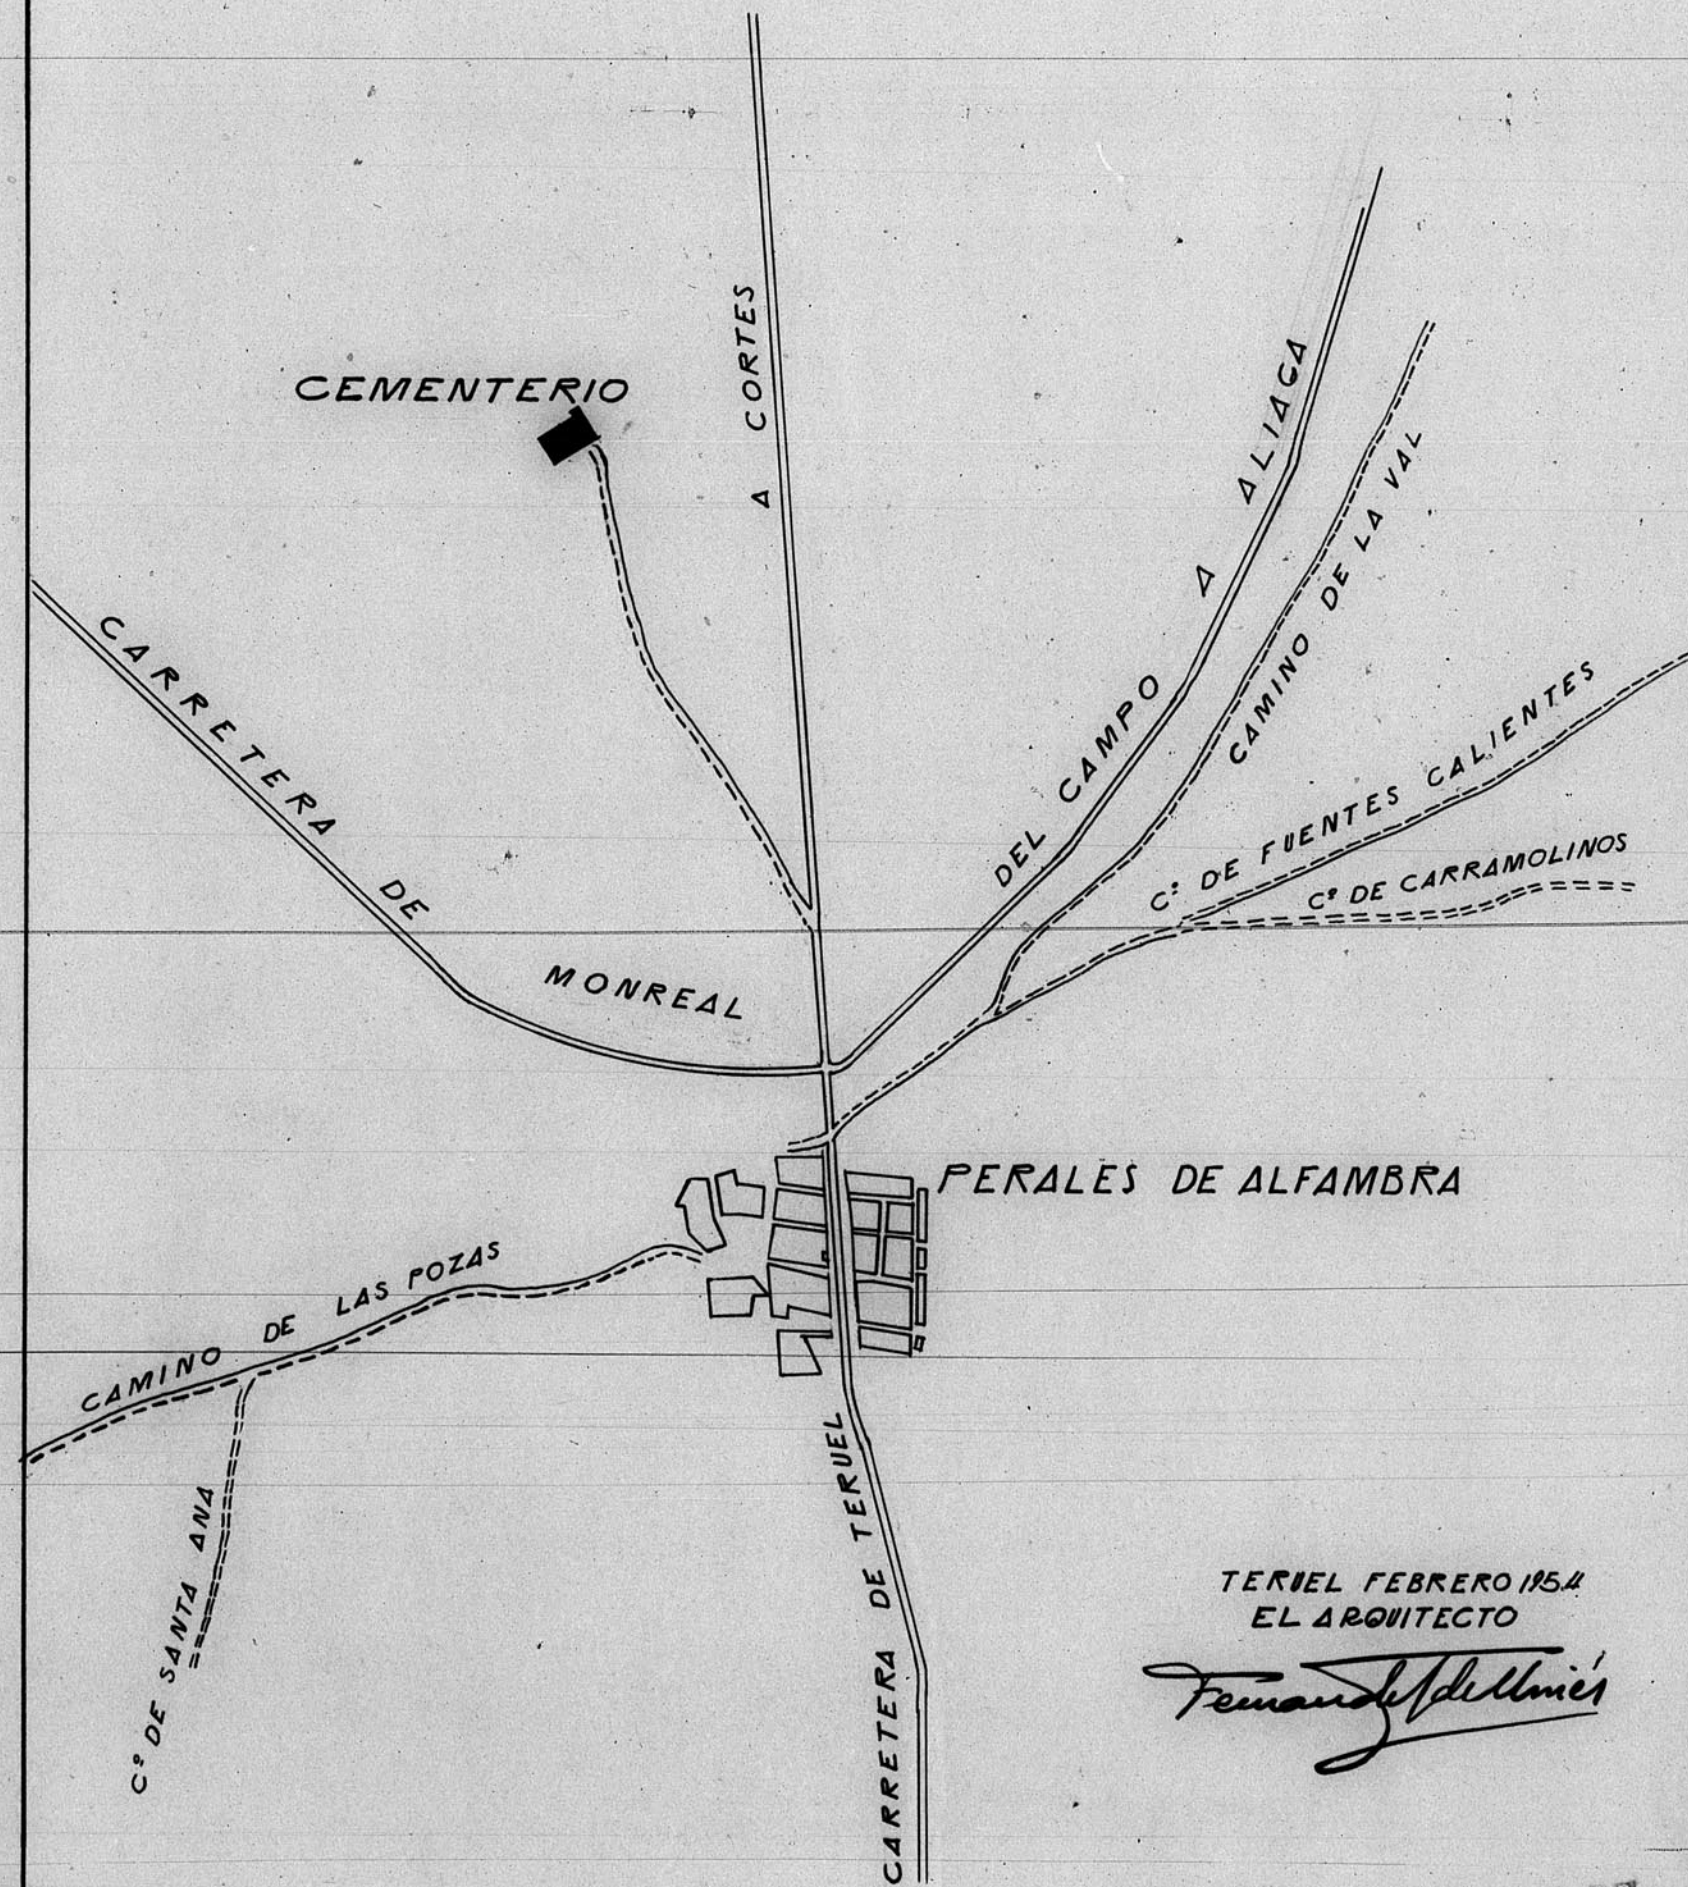

TERUEL FEBRERO 1954  
EL ARQUITECTO

*Fernando del Villar*

ARCHIVO DE LA COMARCA DE  
TERUEL  
BANDEJA N.º 9 PLANO N.º 438

ESCALA 1/1000

