



12.981

REFORMA


HT-6

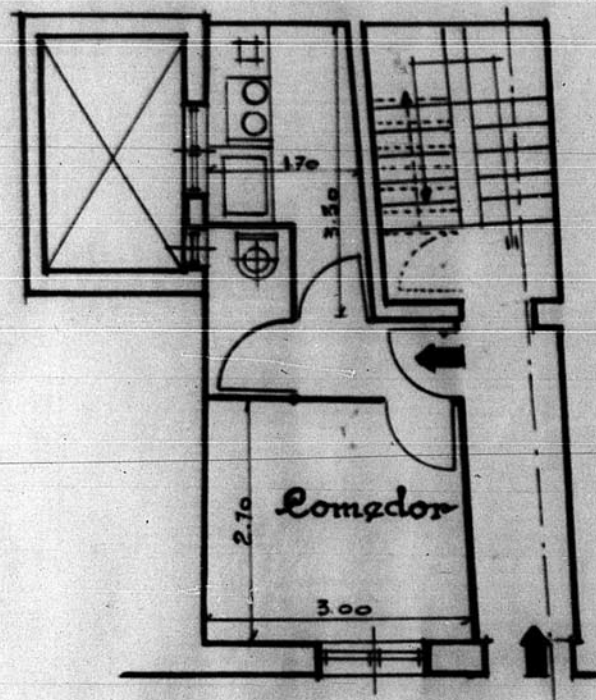


1ª BAJA

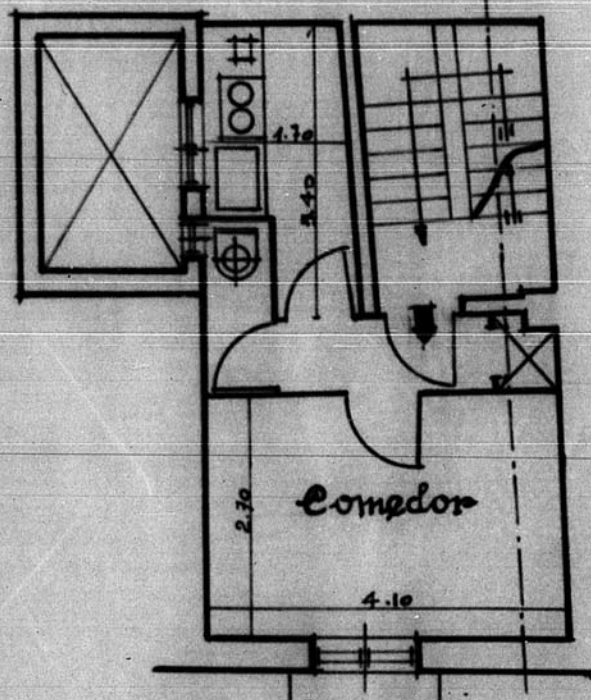


PLANTA 2ª

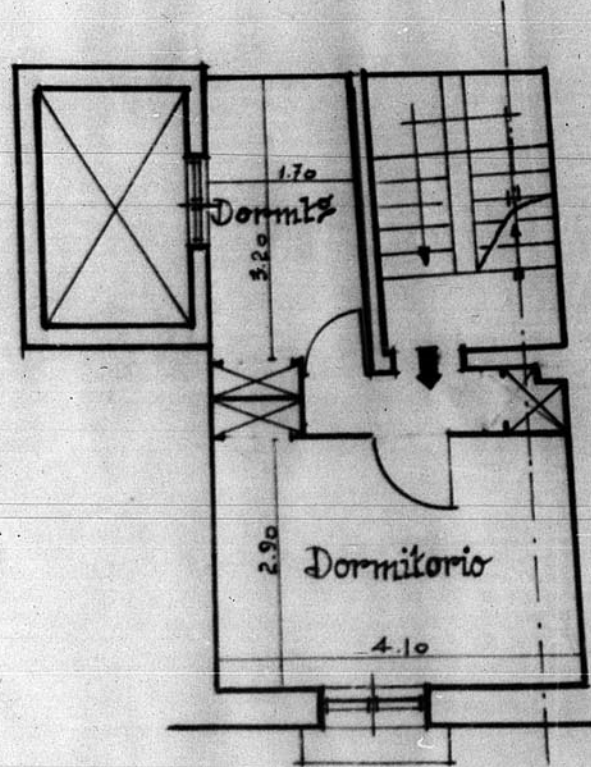


PLANTAS 1ª y 3ª

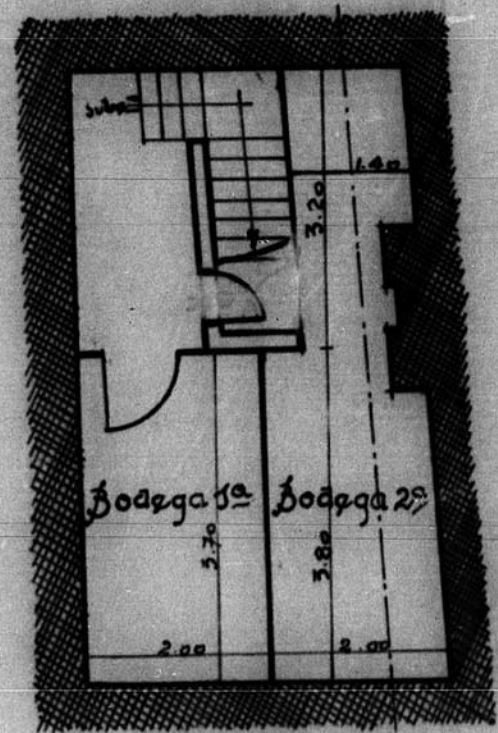

BODEGA

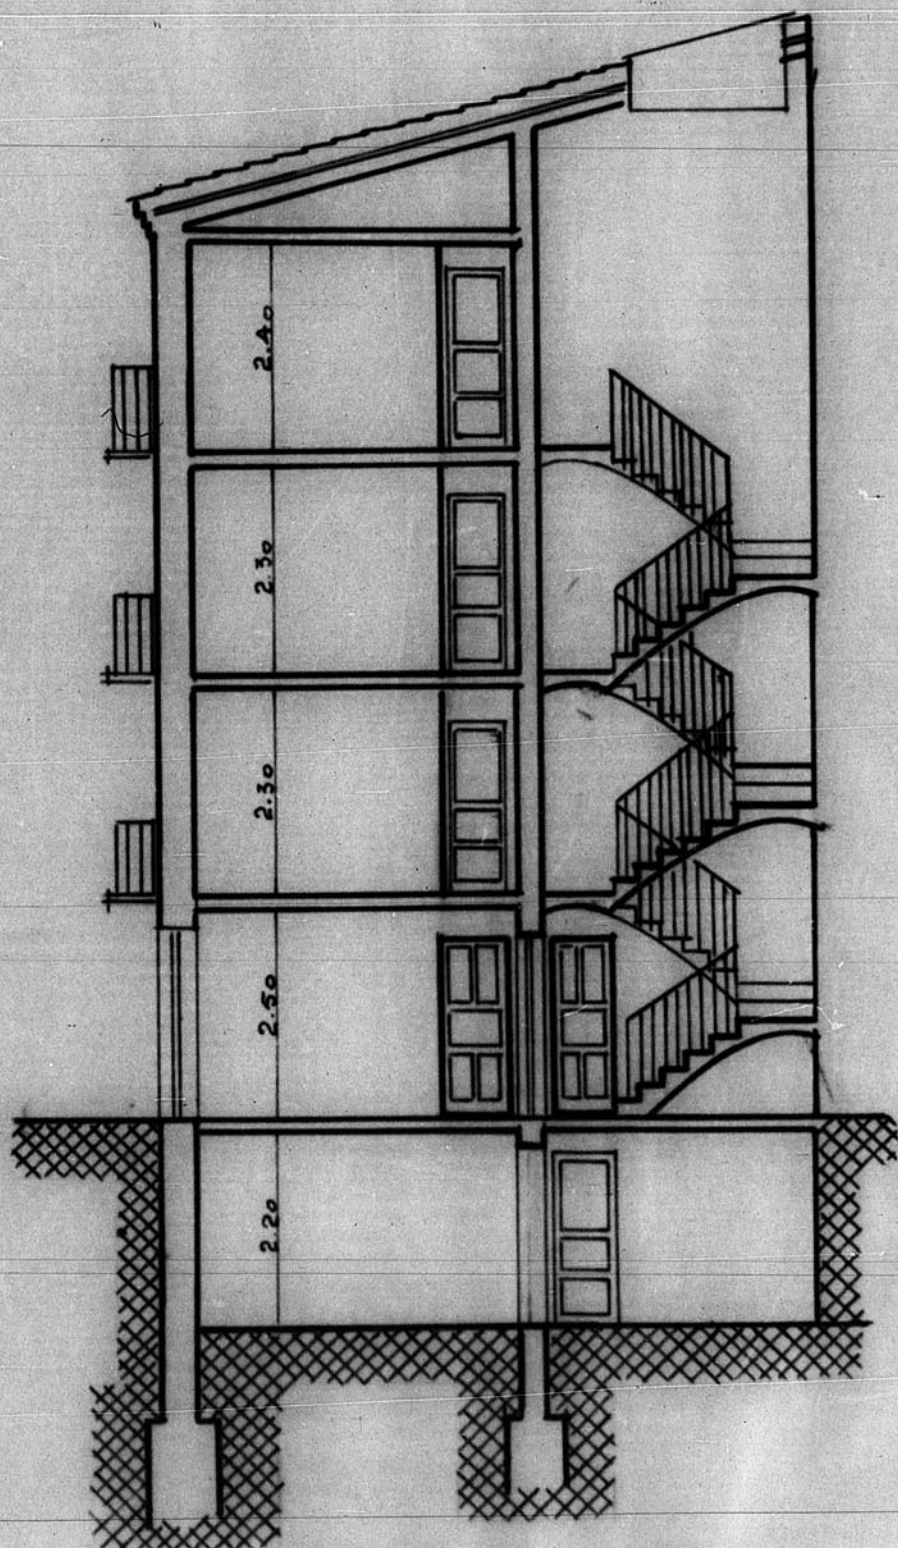


SECCION

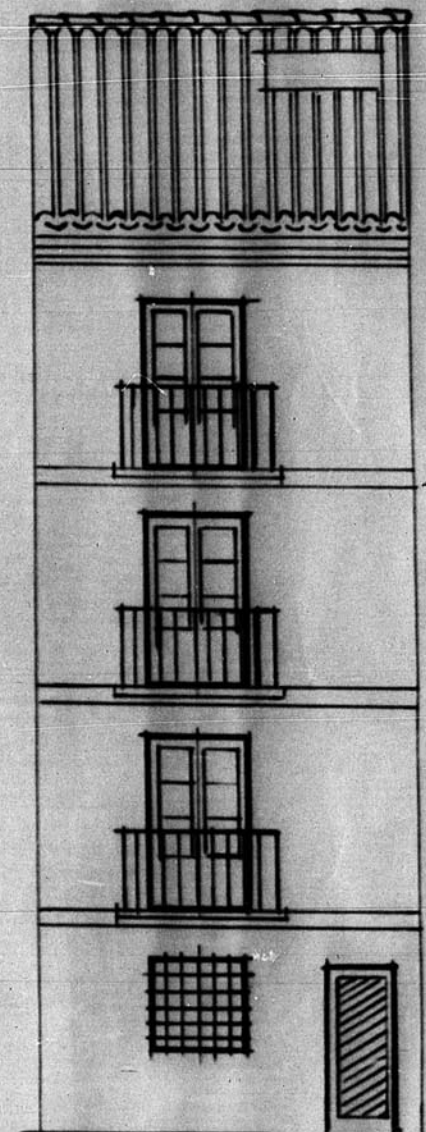

ALZADO

ESCALA 1/1

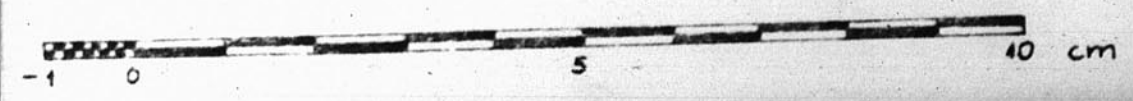

JUNTA DE CONSERVACION DE LA PROVINCIA DE TERUEL

Números de Archivo: 538

4 ABRIL 1942