
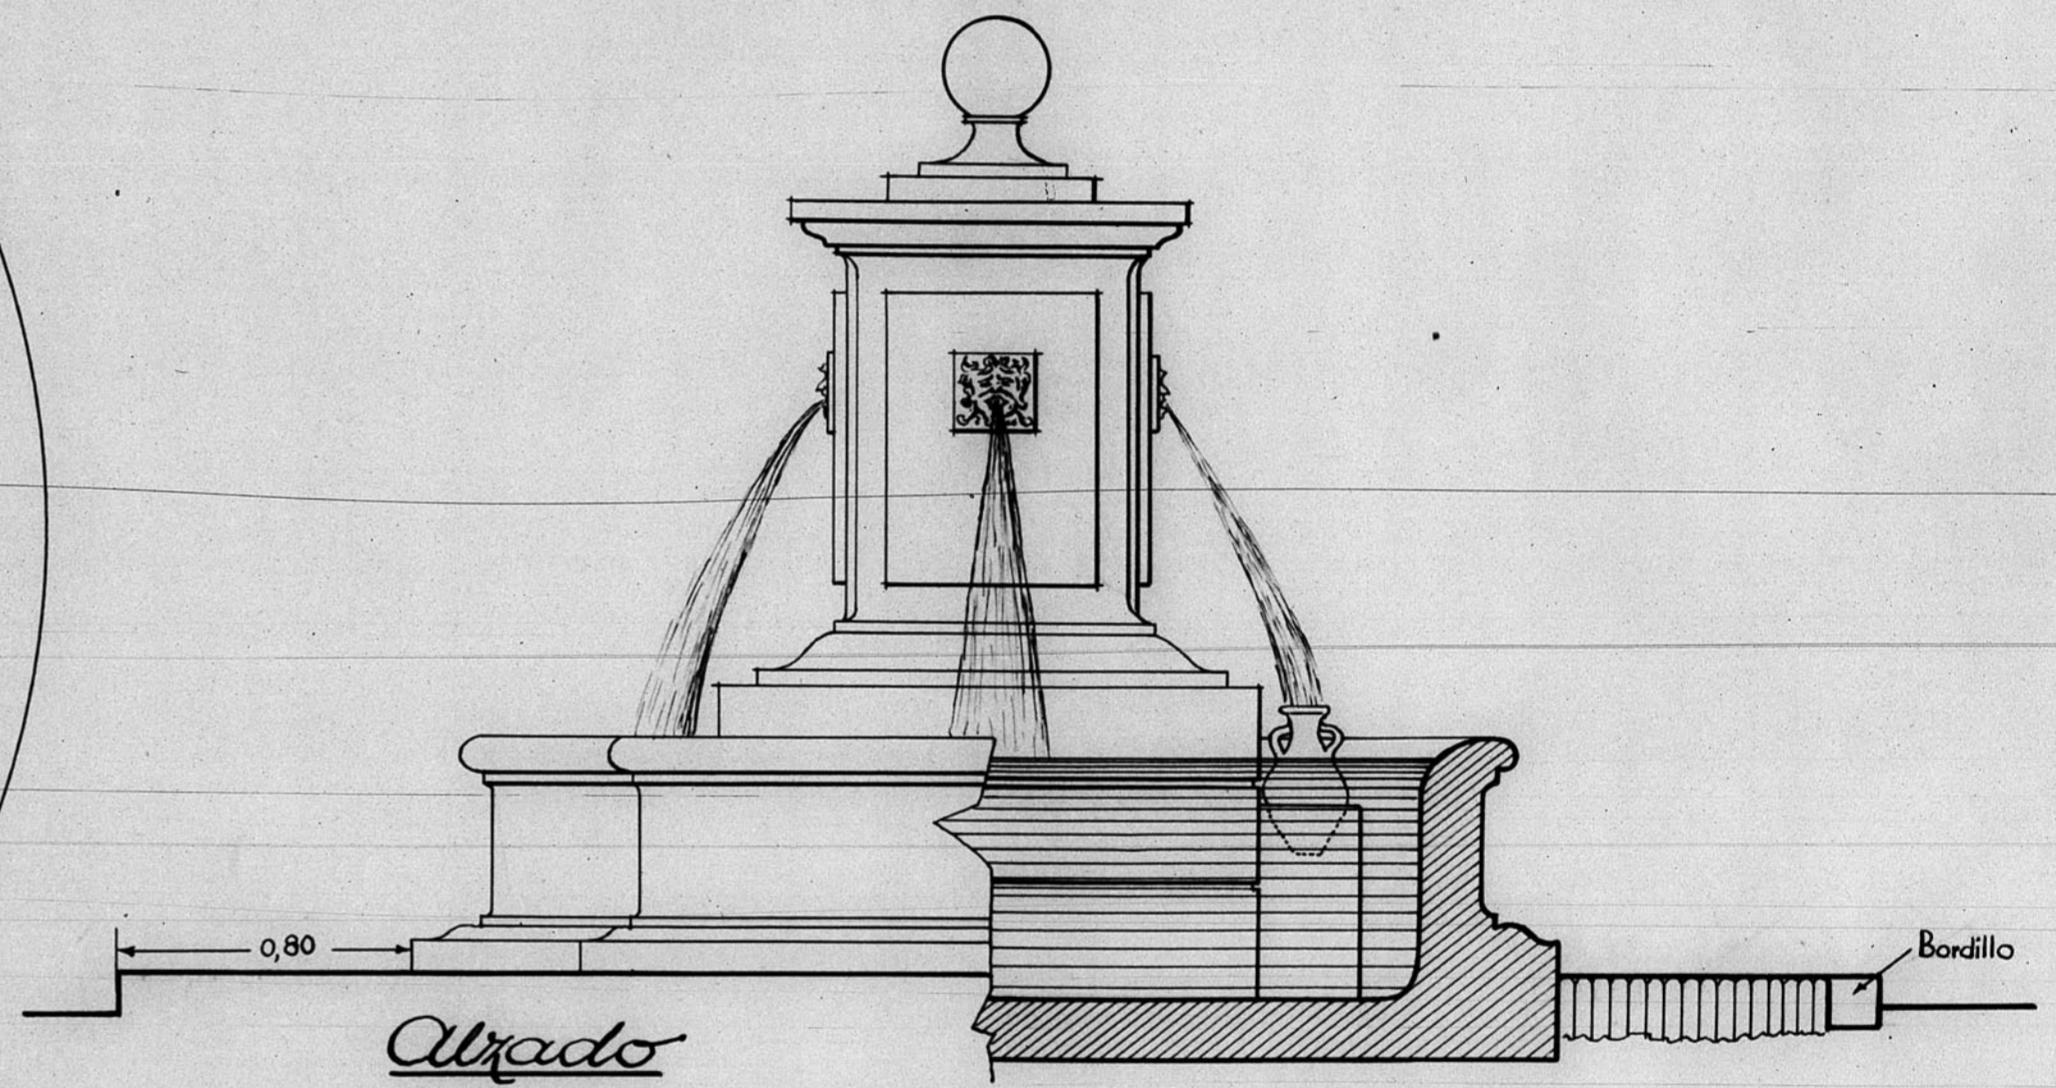


13.423

B-3-N:43

13423

Proyecto de Fuente para Sarrion

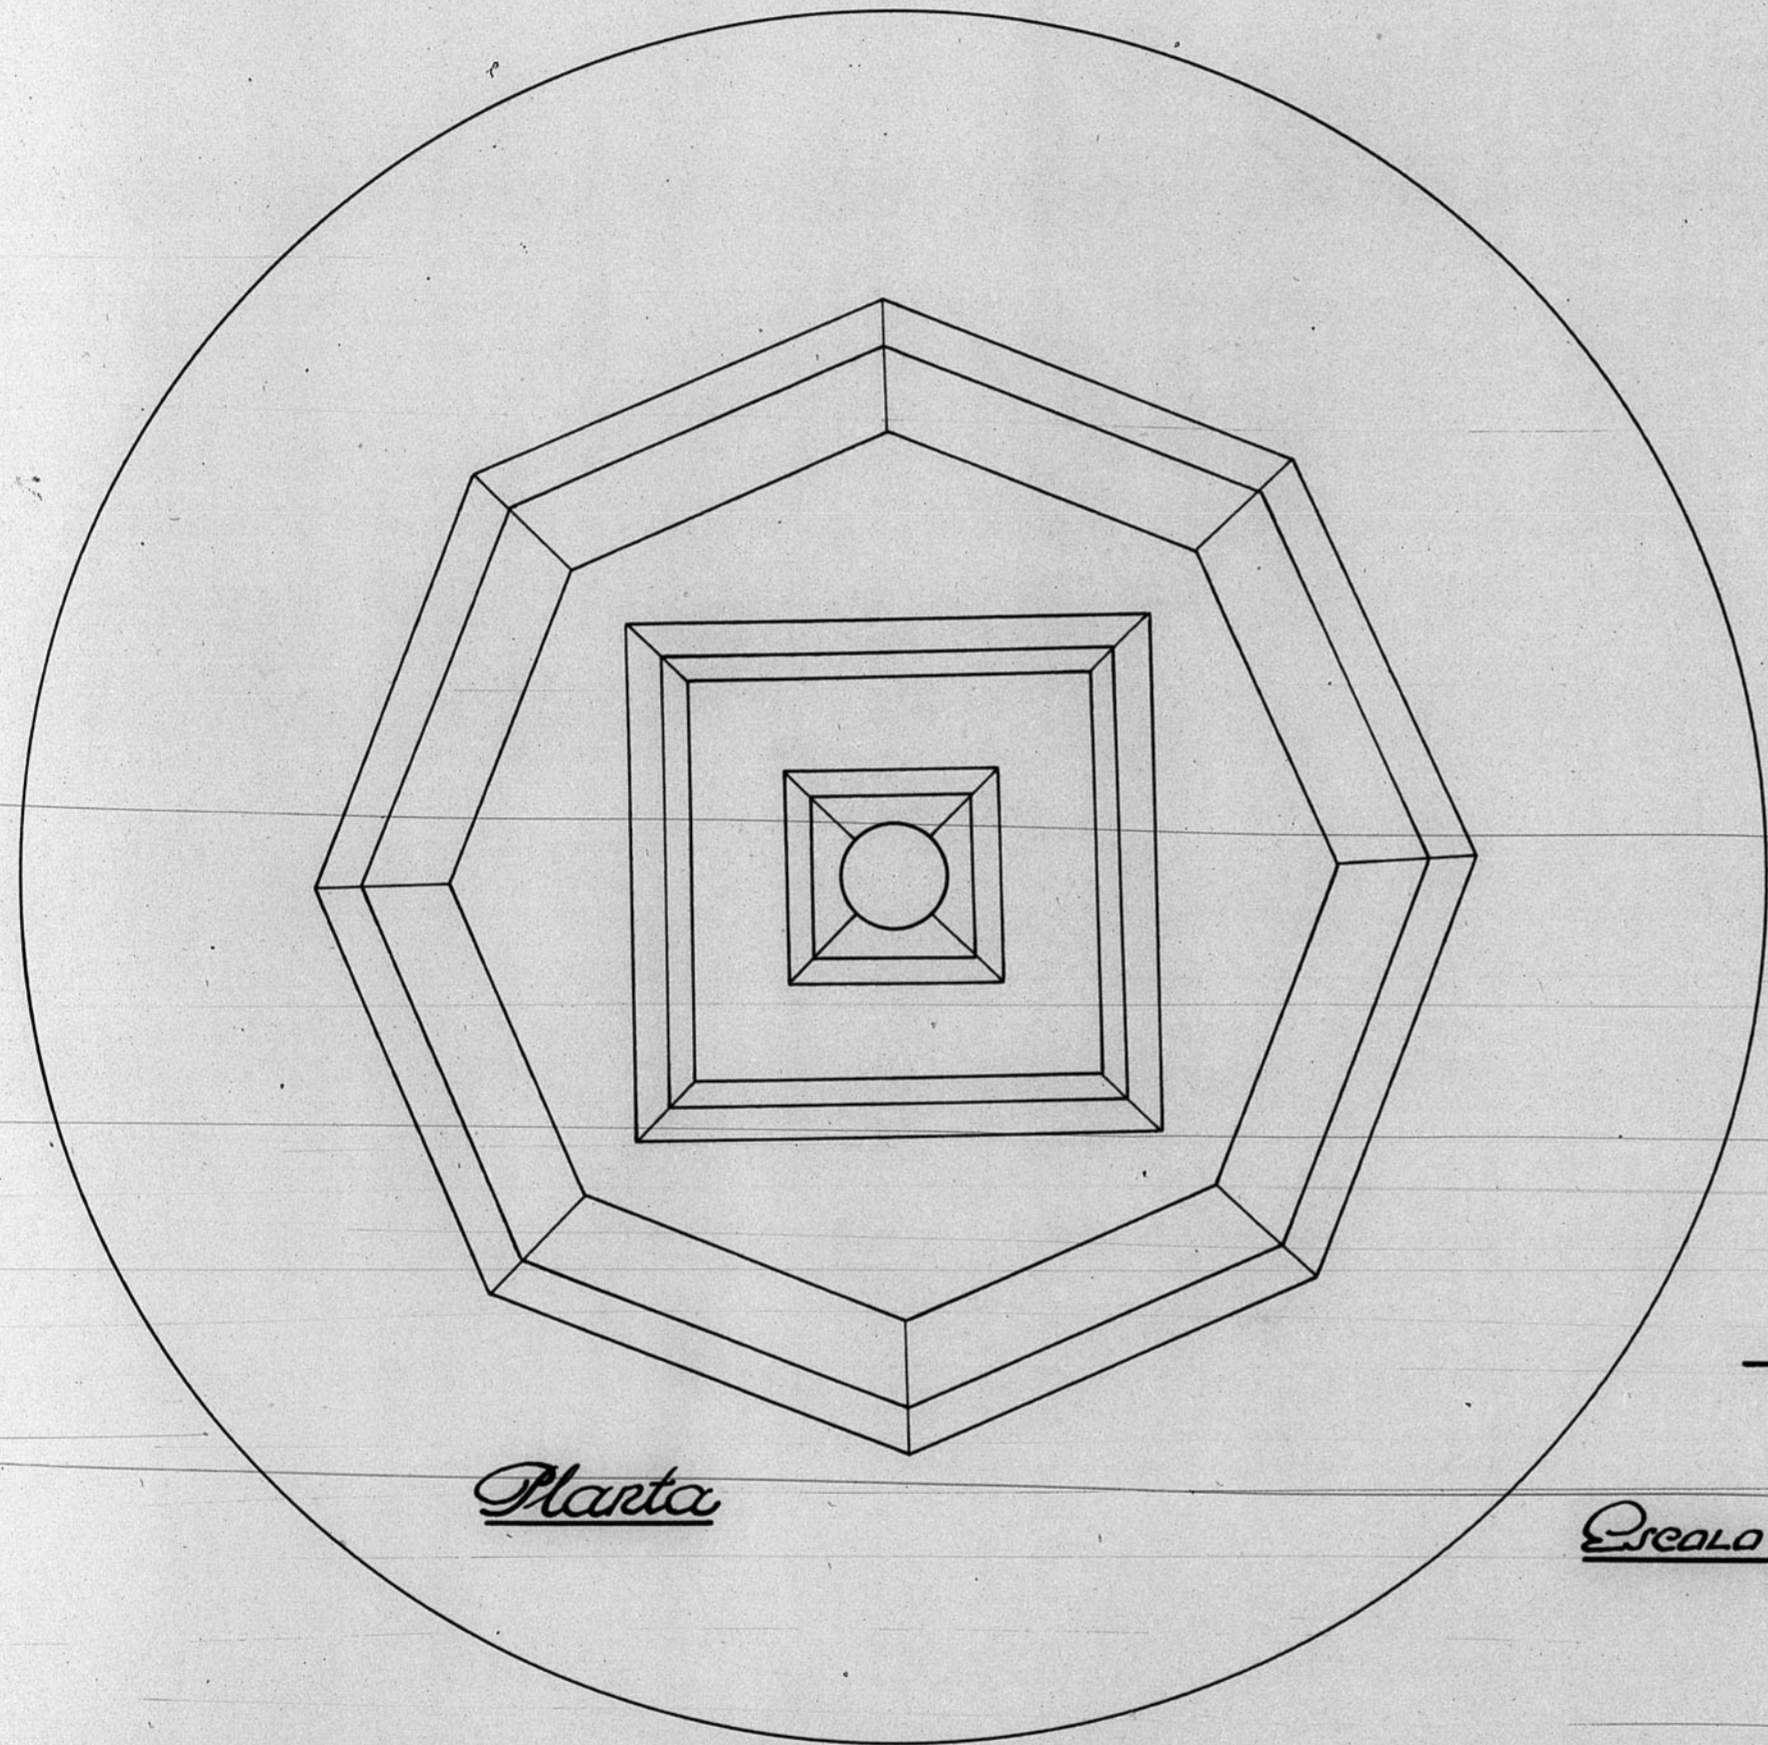

ESCALA 1:20

Teruel - Febrero - 1918

El Arquitecto

[Signature]

ARCHIVO DE LA COMARCAL DE
TERUEL
BANDEJÁ N.º 9 PLANO N.º 612

