


12.472

# Proyecto de reforma de la casa del Ayuntamiento TERQUEL

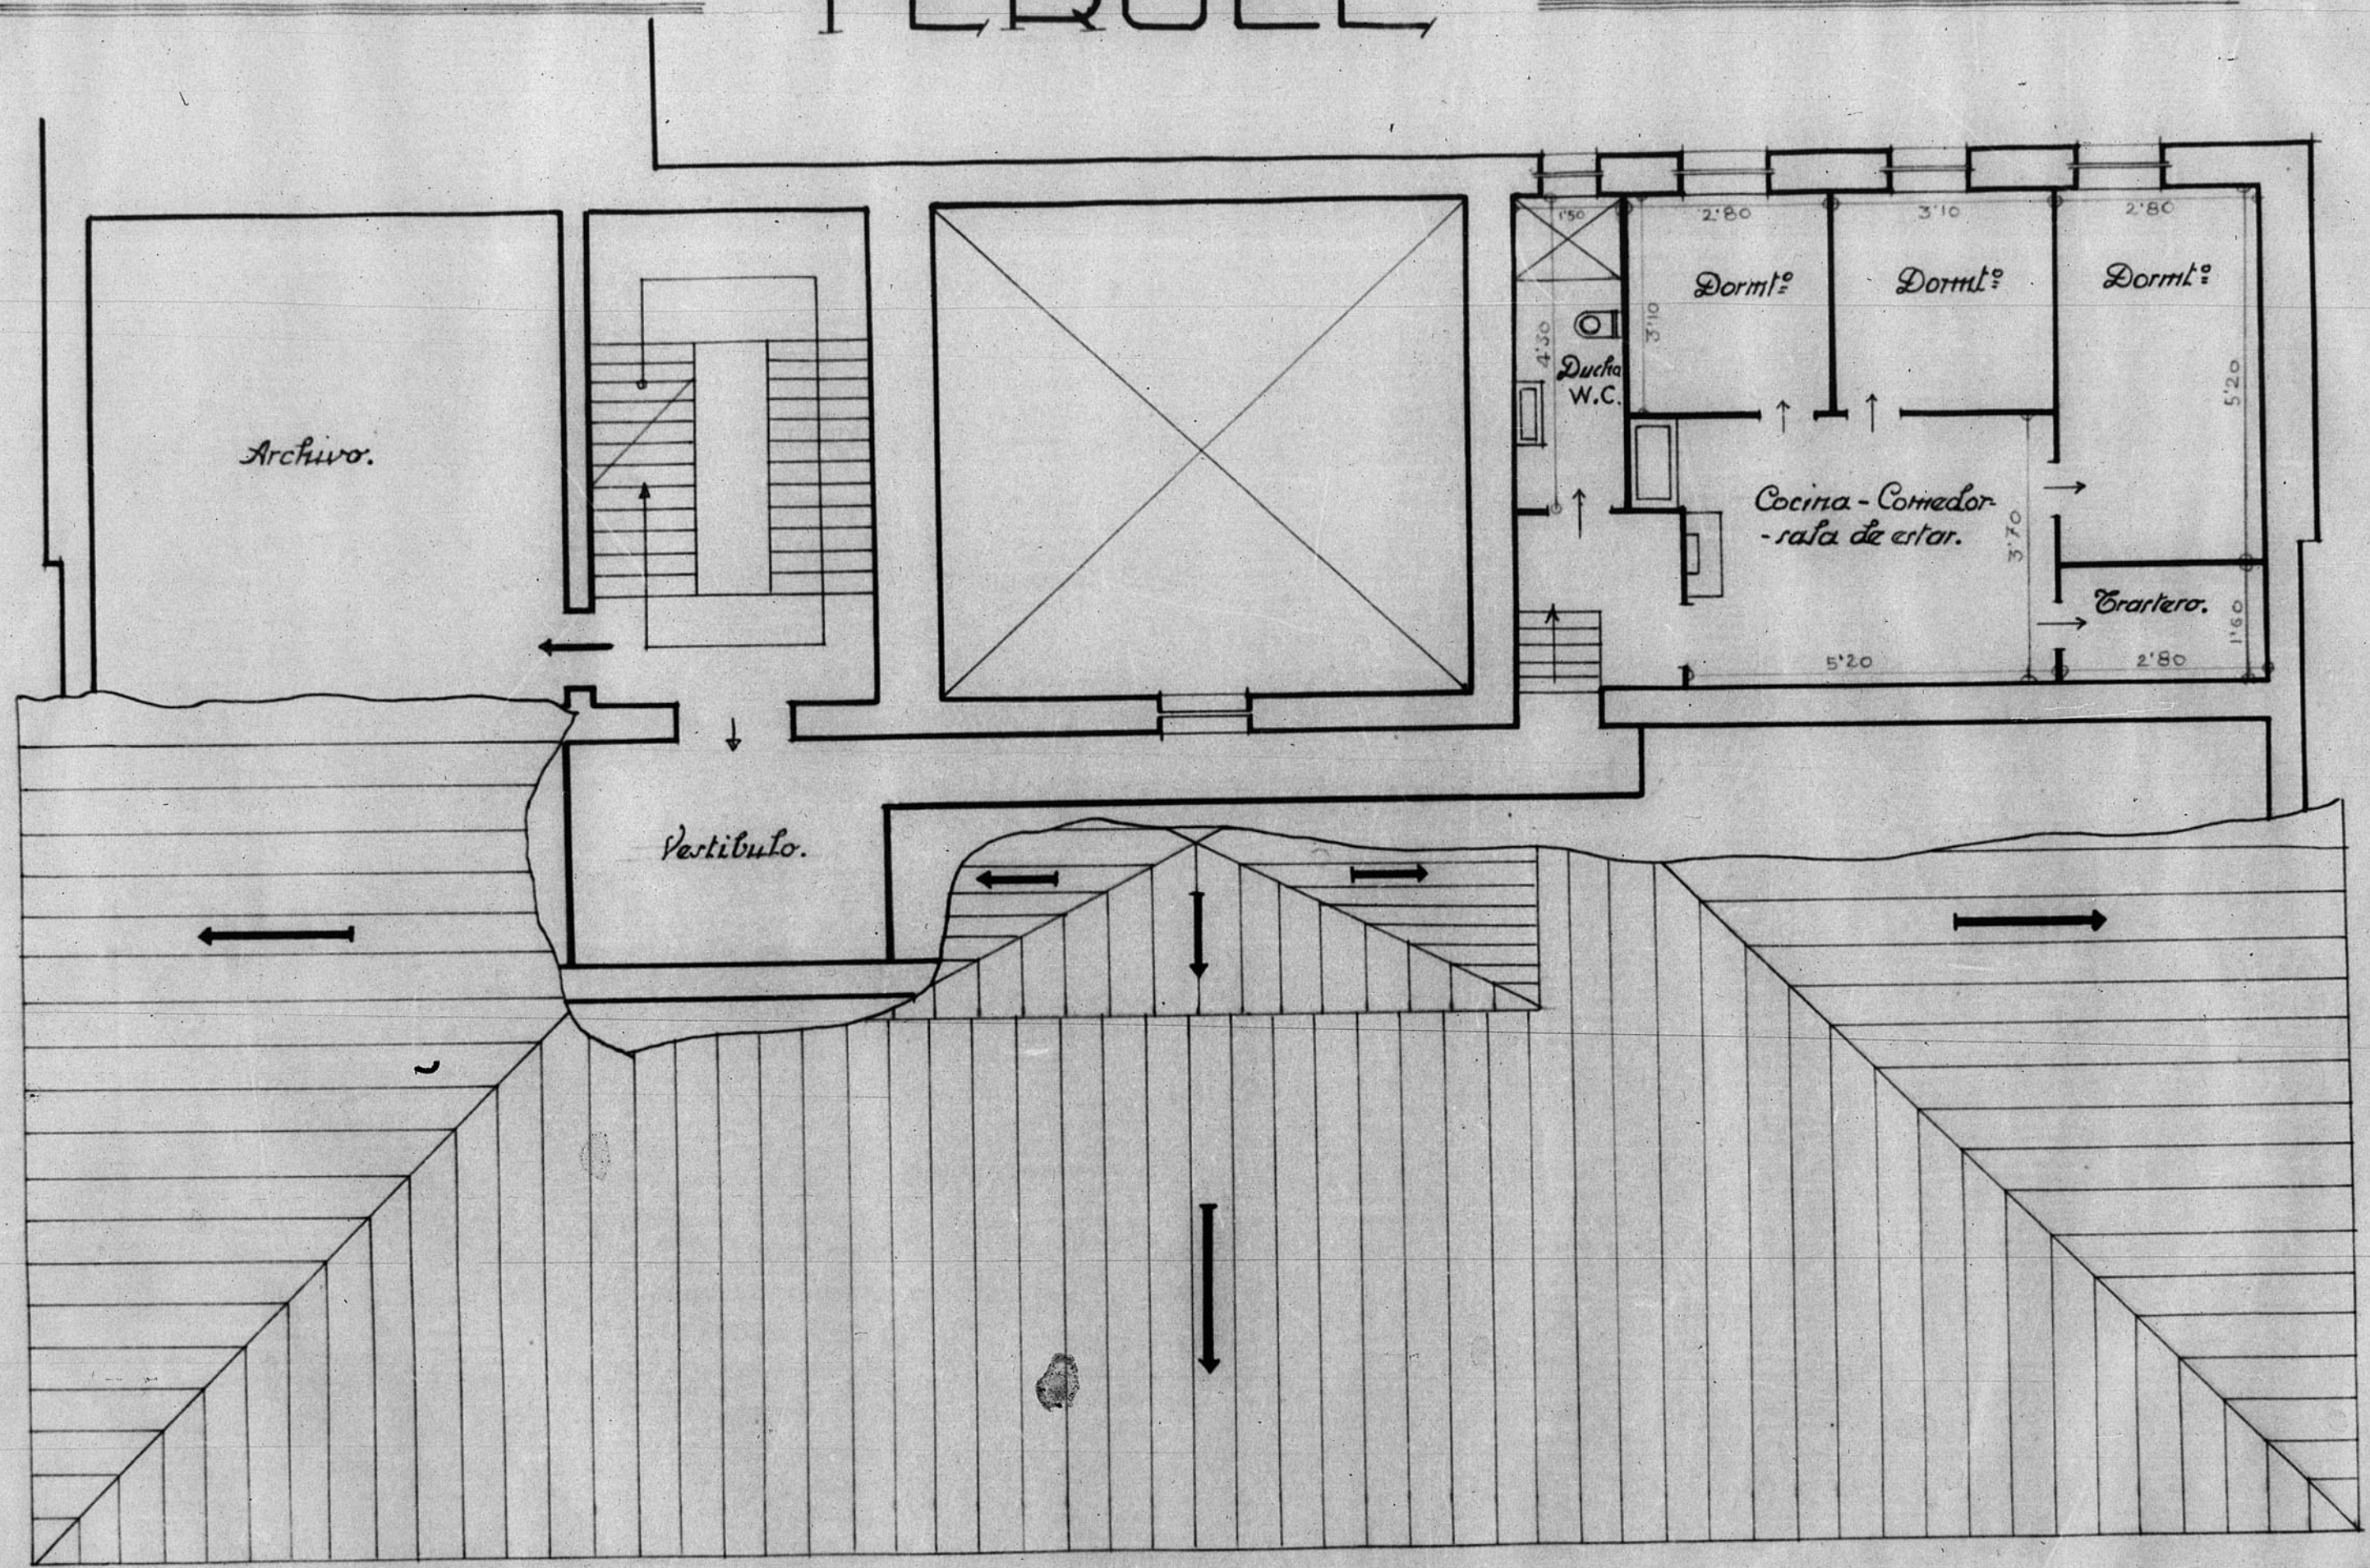

Escala 1:100.

Planta 3ª y Cubiertas.

Teruel y Septiembre 1960.  
El Arquitecto Municipal.

AYUNTAMIENTO DE TERQUEL	
COMISION DE LA PROVINCIA	
OFICINA TECNICA	
Números de Archivo	132

ESCALA 1/100

