


12.777

Cementerio Municipal
Ceruel
Perfiles longitudinales

Ceruel, Diciembre de 1916
El Arquitecto

r. B.
El Arquitecto Jefe,
Juan Manuel Llobet

Cramo G.H.

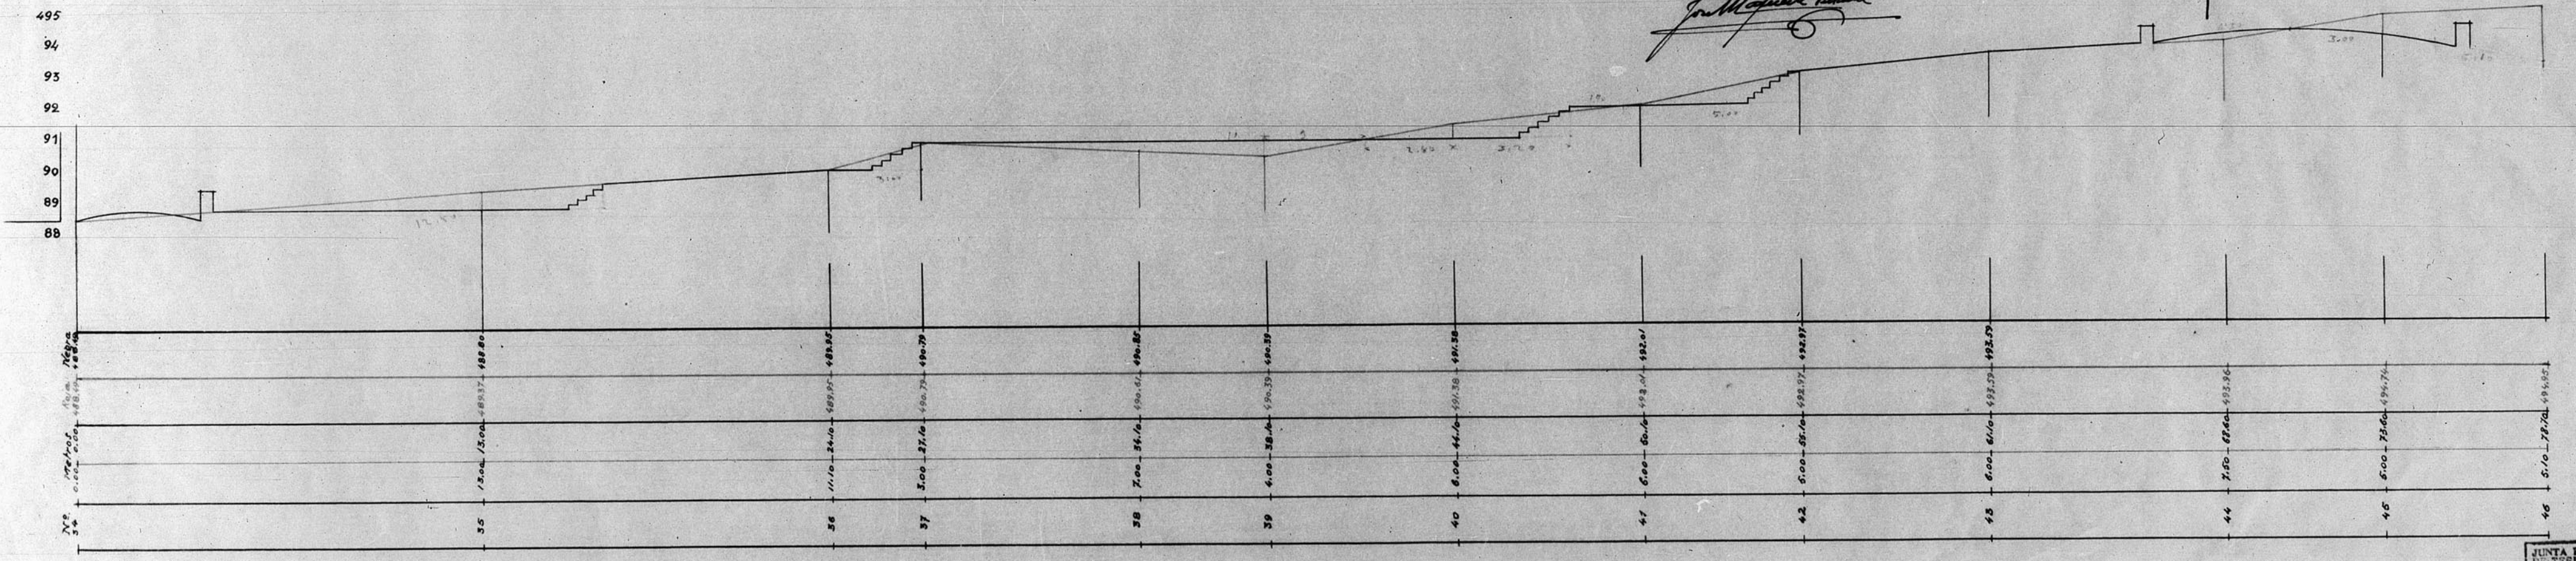

216

JUNTA DE CONSTRUCCION DE LA PROVINCIA DE CERUEL
Número de Archivo 216

