

*Proyecto de abastecimiento
de aguas de Teruel.
~ Teruel ~*



HOJA Nº1
PLANO GENERAL

ESCALA 1:2000

BARRANCO DE LA CECILIA

OBRA DE CAPTACIÓN

ZONA DE CAPTACIÓN

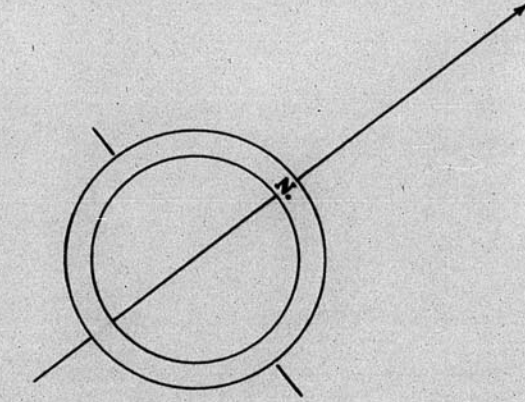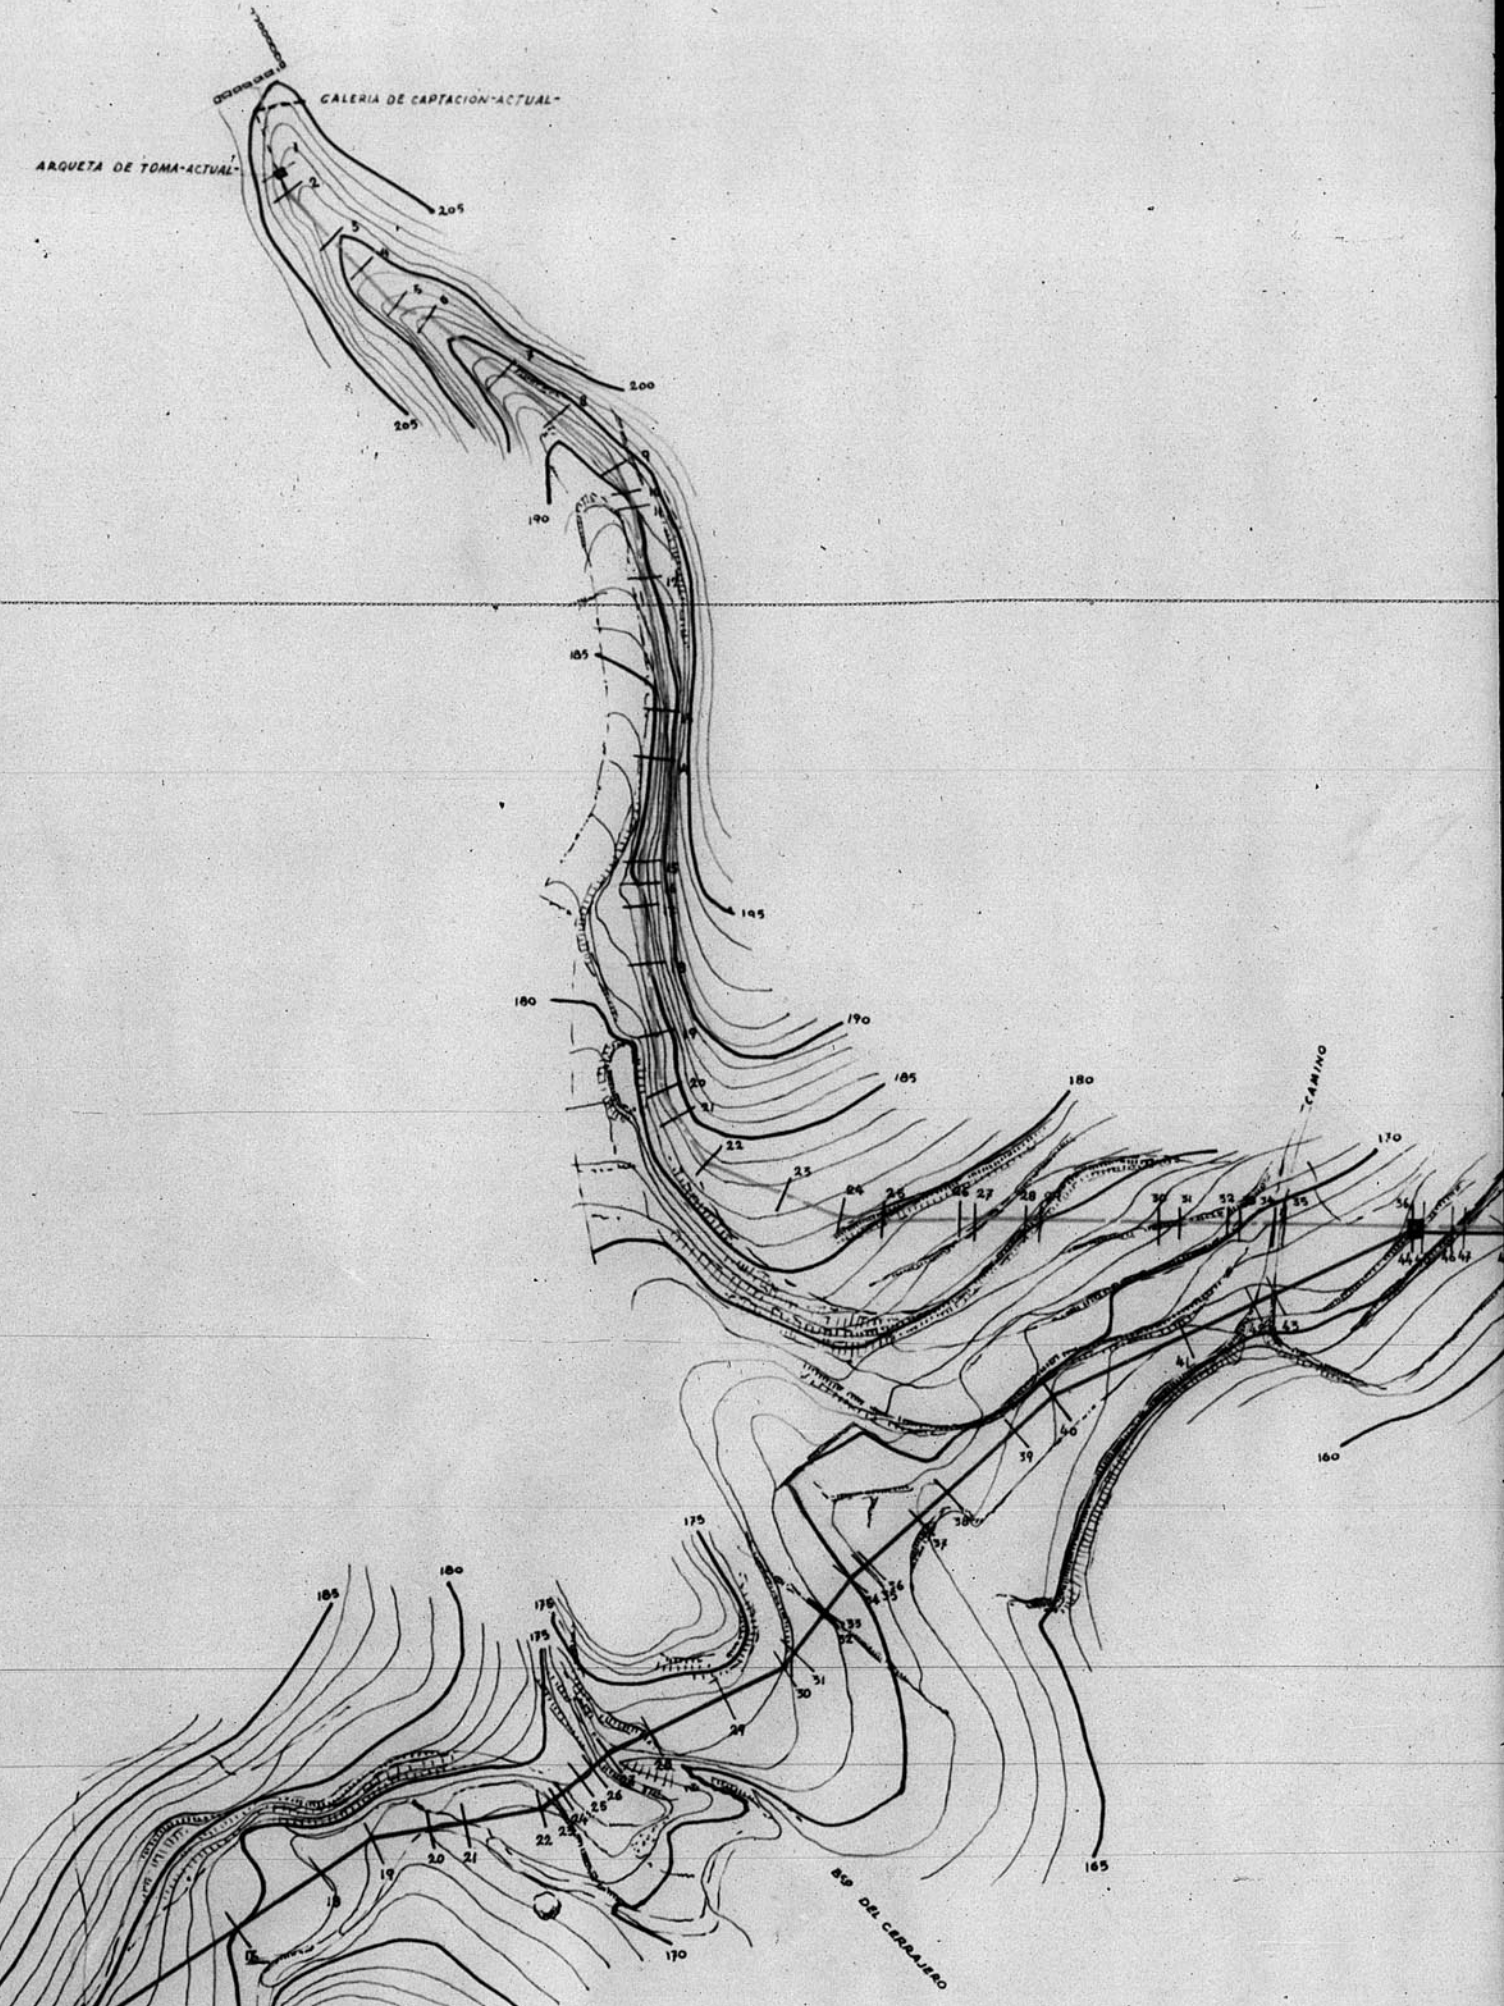

TERUEL, ENERO DE 1955
A. Izquierdo

EXAMINADO
*El Ingeniero Jefe del
Servicio de Ingeniería*

