13.148

Dirección General de Regiones Devastadas.

Arquitectura

Reconstrucción de un pabellón en la Casa Beneficencia.

Escala 1:100

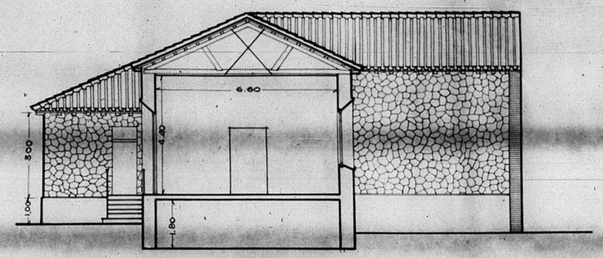

SECCION A.B.

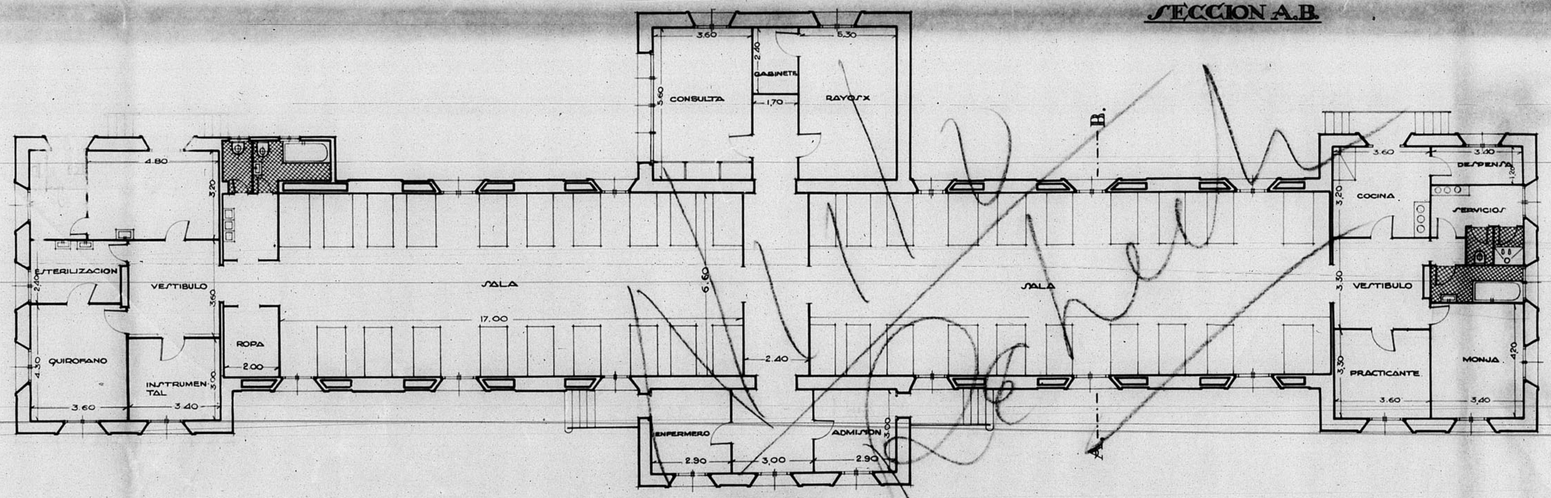

PLANTA

FACHADA PRINCIPAL

Teruel y Octubre de 1941.

Vº Bº
El Arquitecto Jefe,

El Arquitecto,
J. Mafuente

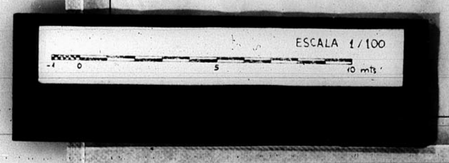

JUNTA DE CONSTRUCCION DE LA PROVINCIA DE TERUEL
Número de Archivo 11635

GOBIERNO DE ARAGON