


12598

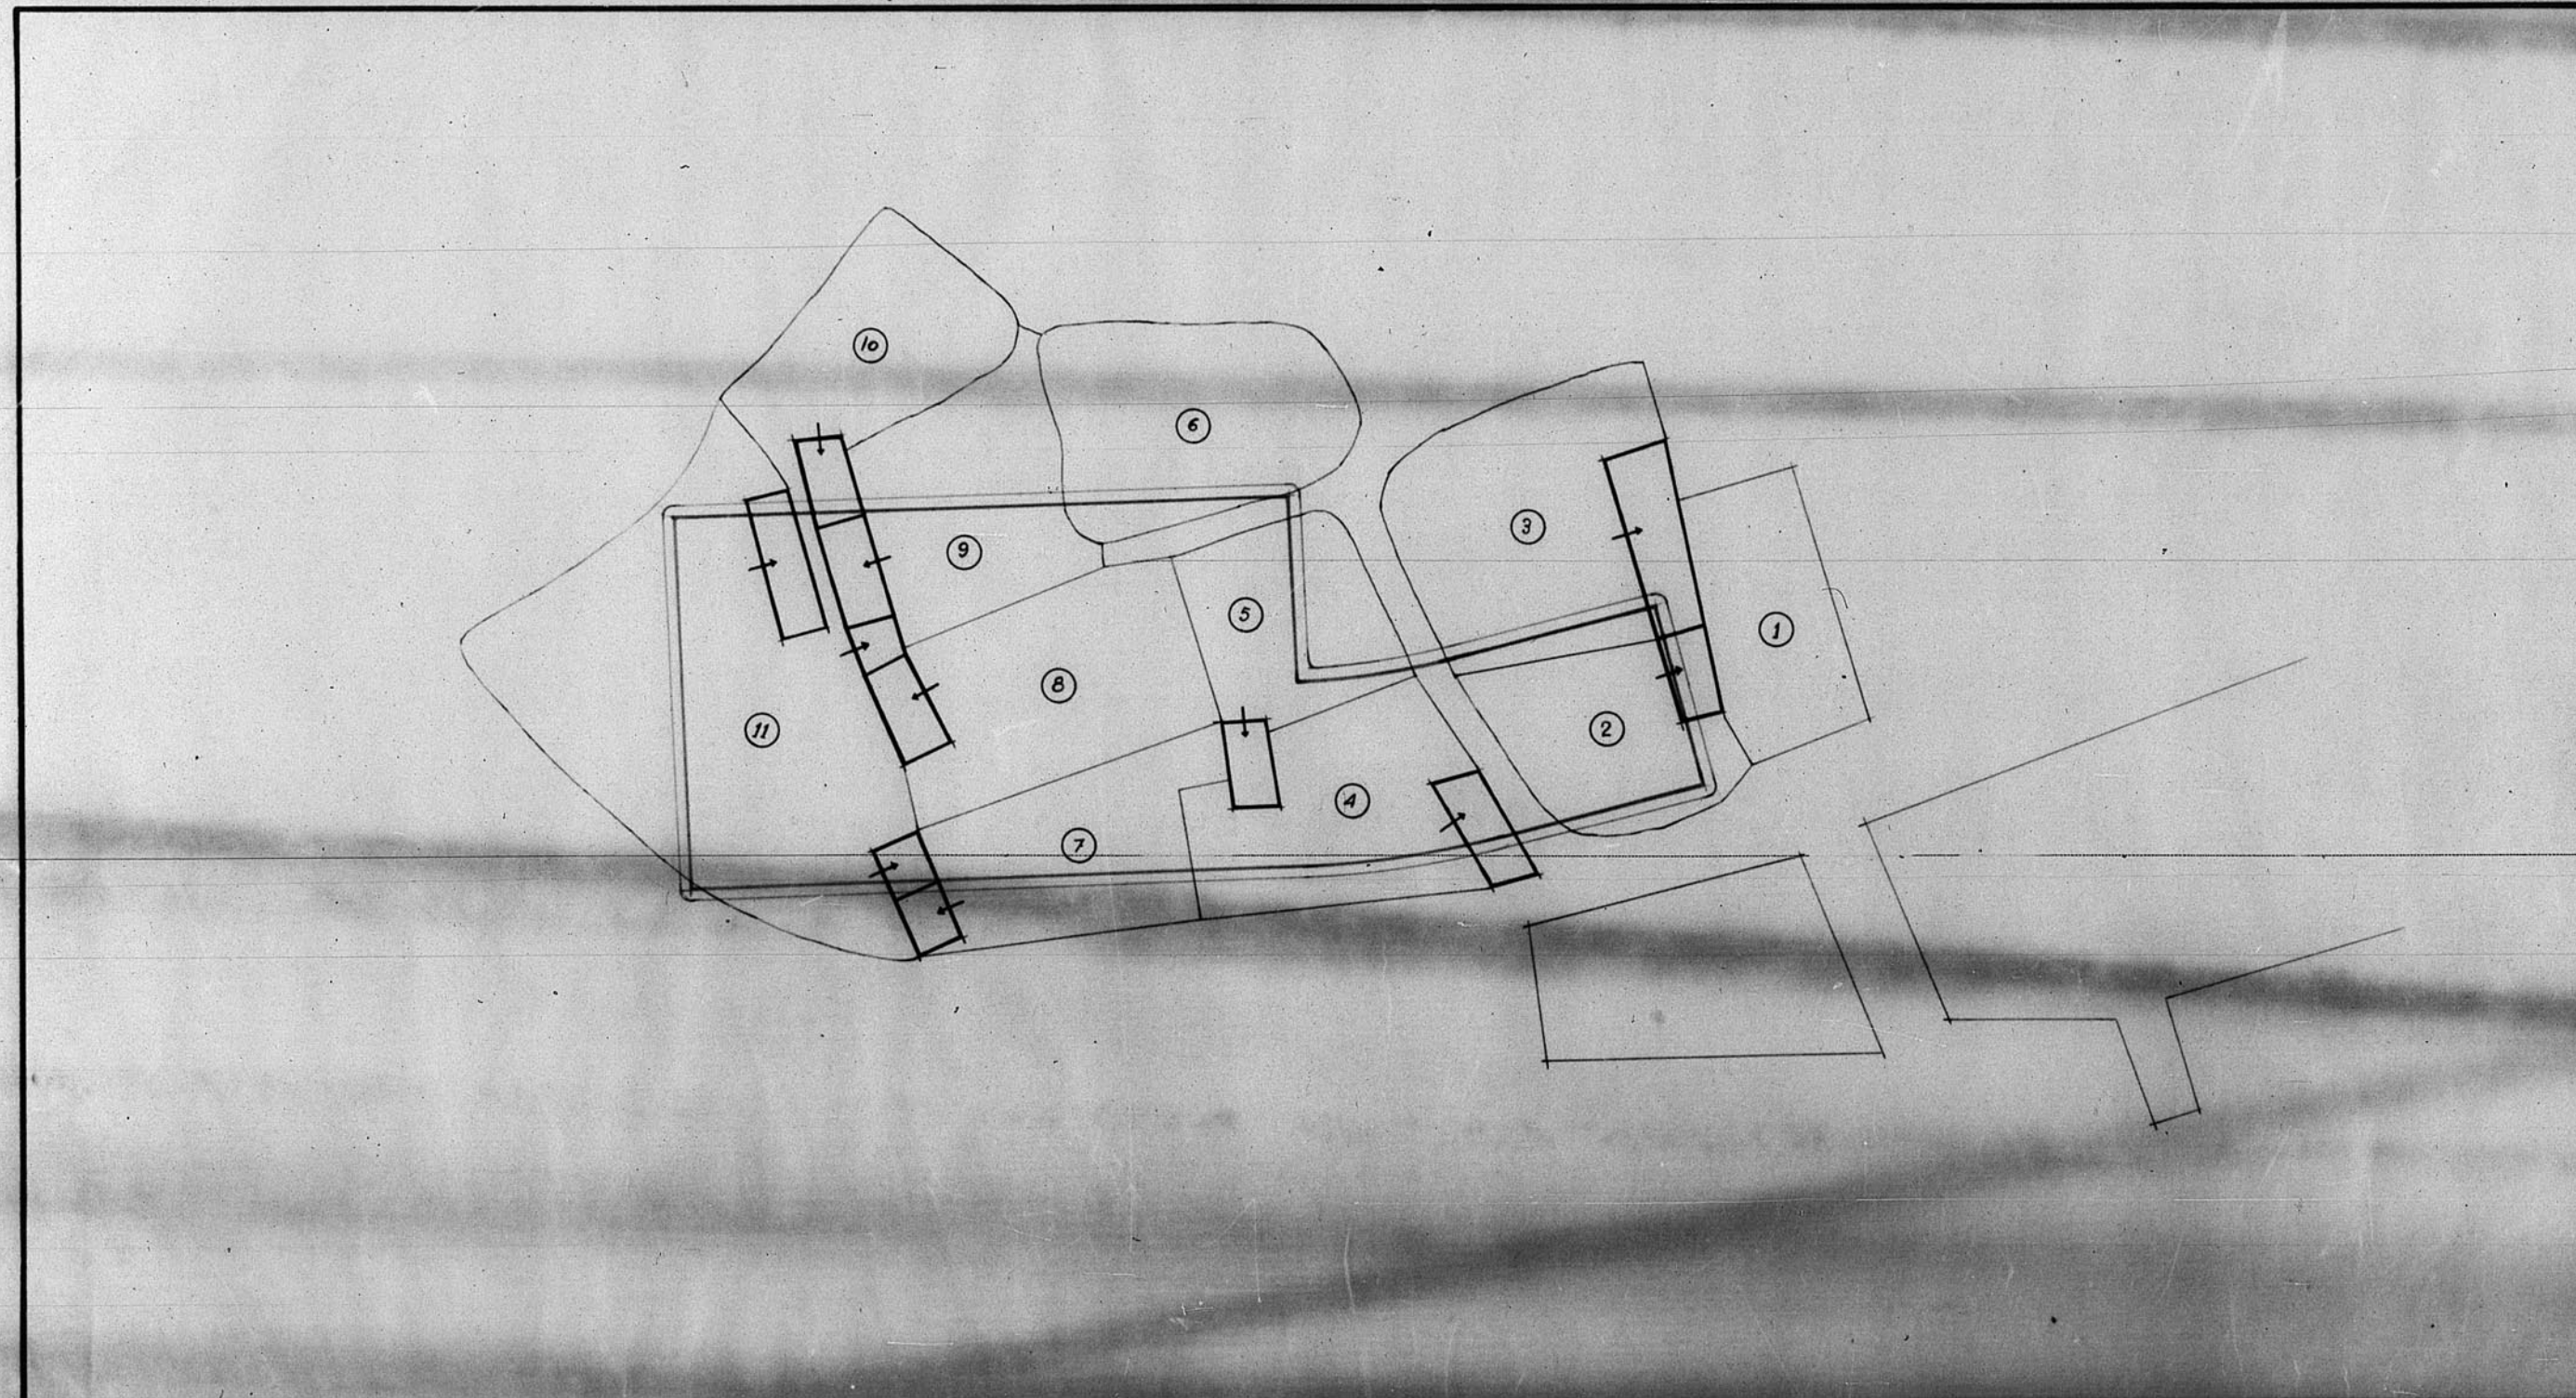

12598

Dirección General de Regiones Devastadas.
Oficina de Proyectos de la
Región Aragonesa
P. N.º
 Localidad: *Celadas*
 Avinto: *Viviendas rurales*

Planos: *Expropiaciones*
 1ª Zona

Escala: *1:500*

V.º B.º
 El Arquitecto-Ejefe,

Concl. Junio 1941.
 El Arquitecto,
Jos. Madariaga

AREA DE IDENTIFICACION DE LA PROVINCIA DE ARAGON
 3776

