


13.451


13451

ARCHIVO DE LA COMARCA DE TERUEL
BARRIO N.º 9 PLANO N.º 546


PROYECTO de IGLESIA PARROQUIAL en el BARRIO de SAN BLAS-TERUEL.

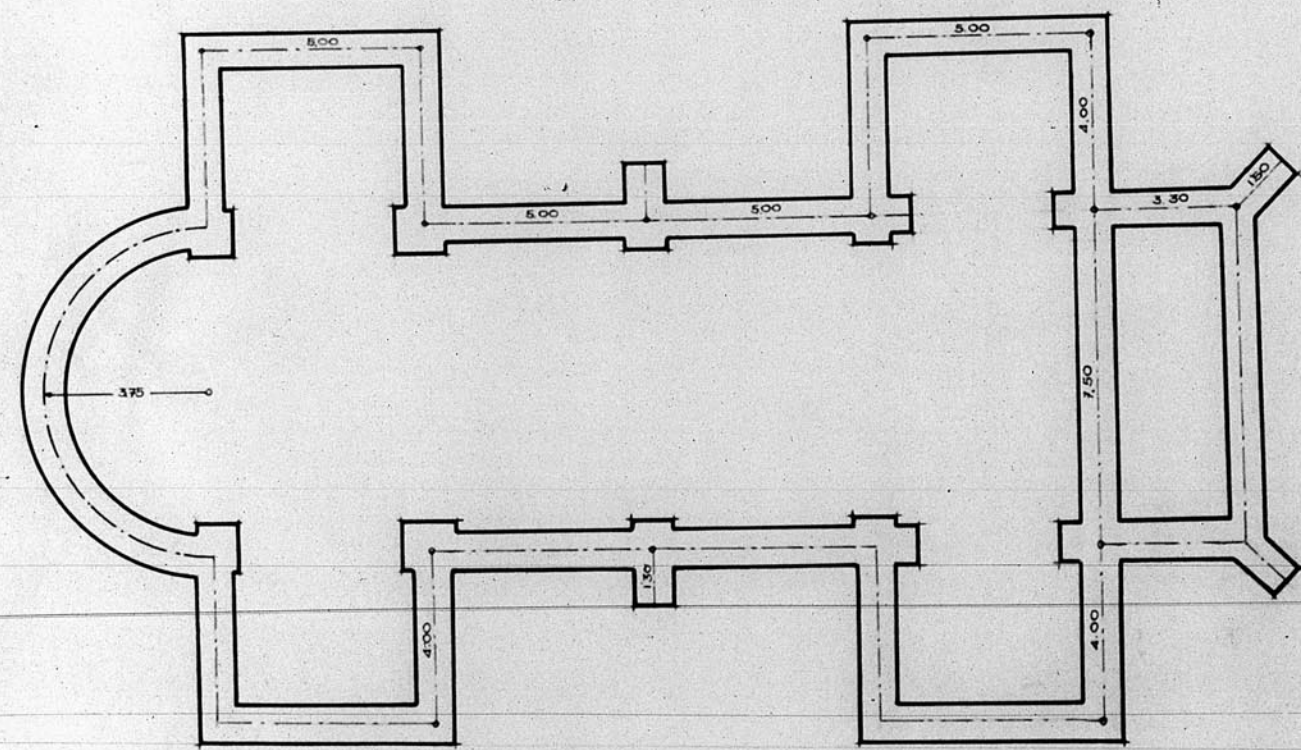

PLANTA CIMIENTOS

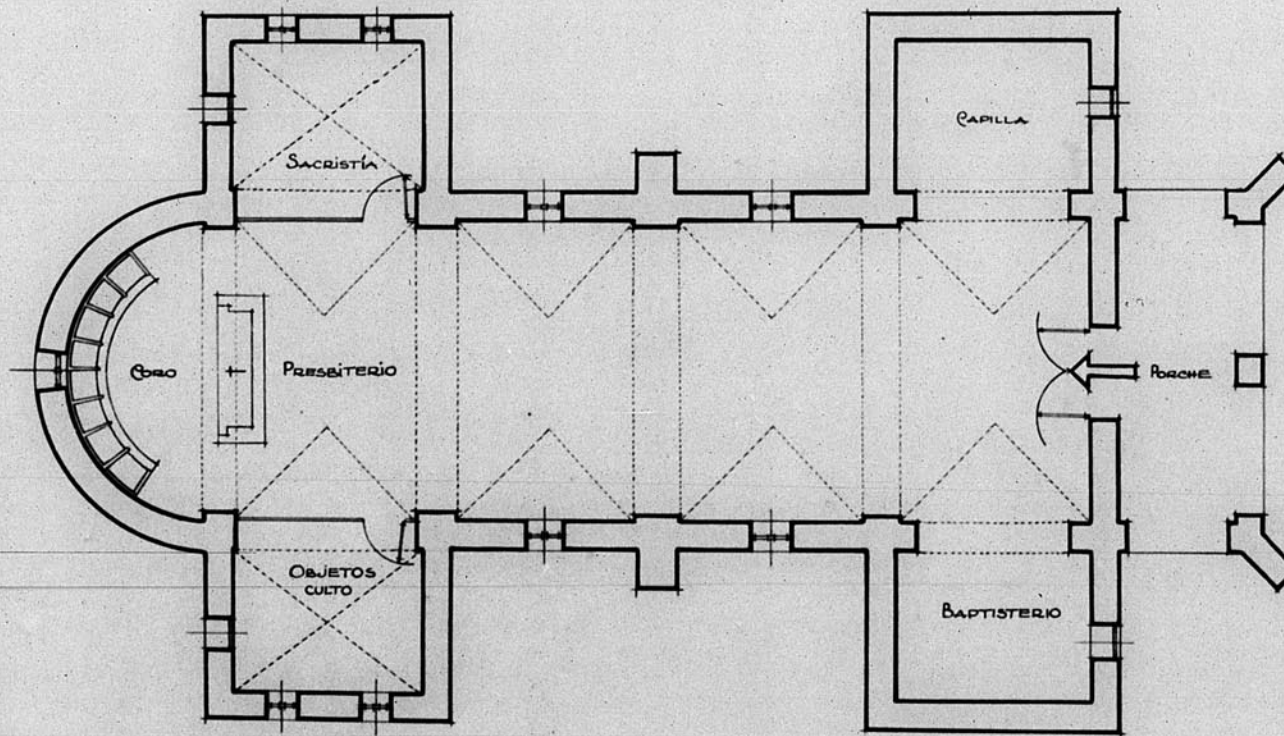

PLANTA IGLESIA

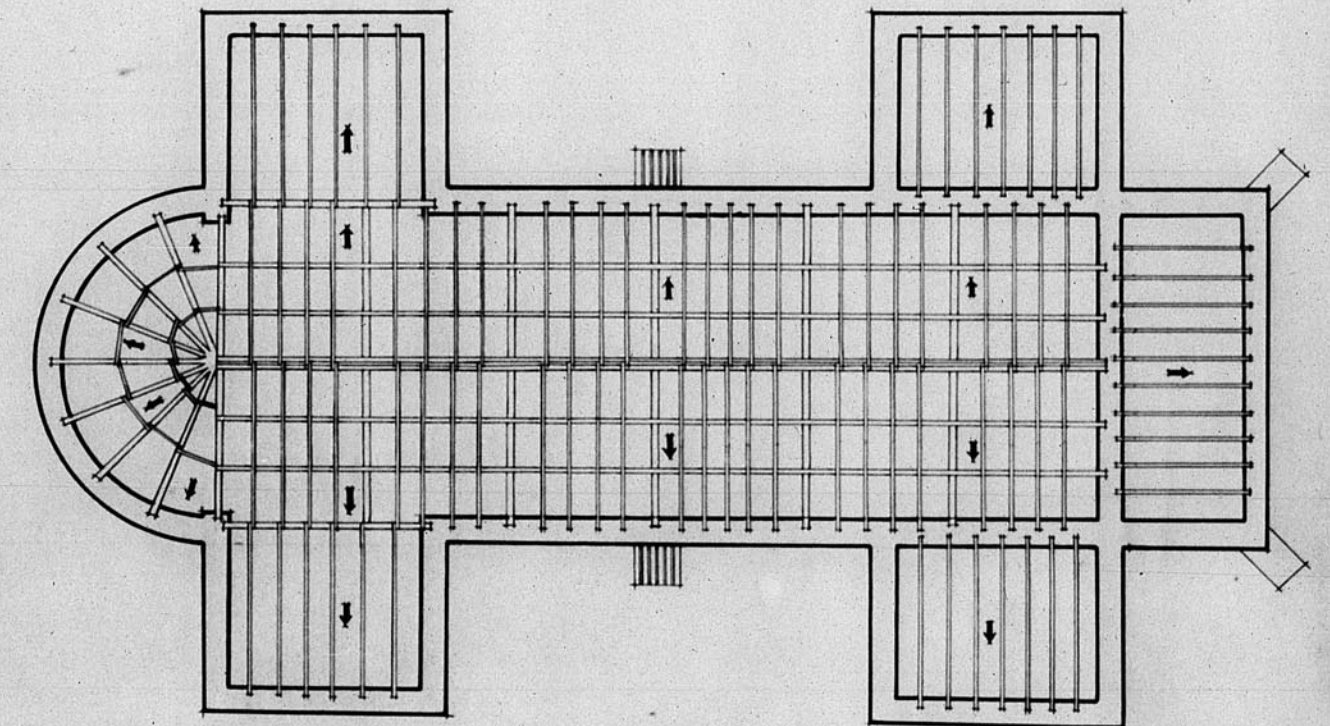

ENTRAMADO CUBIERTA

ESCALA 1:100
TERUEL-MARZO-1952
EL ARQUITECTO,

[Signature]
LA COMARCA DE TERUEL
BARRIO N.º 9 PLANO N.º 546

