



13957

13957

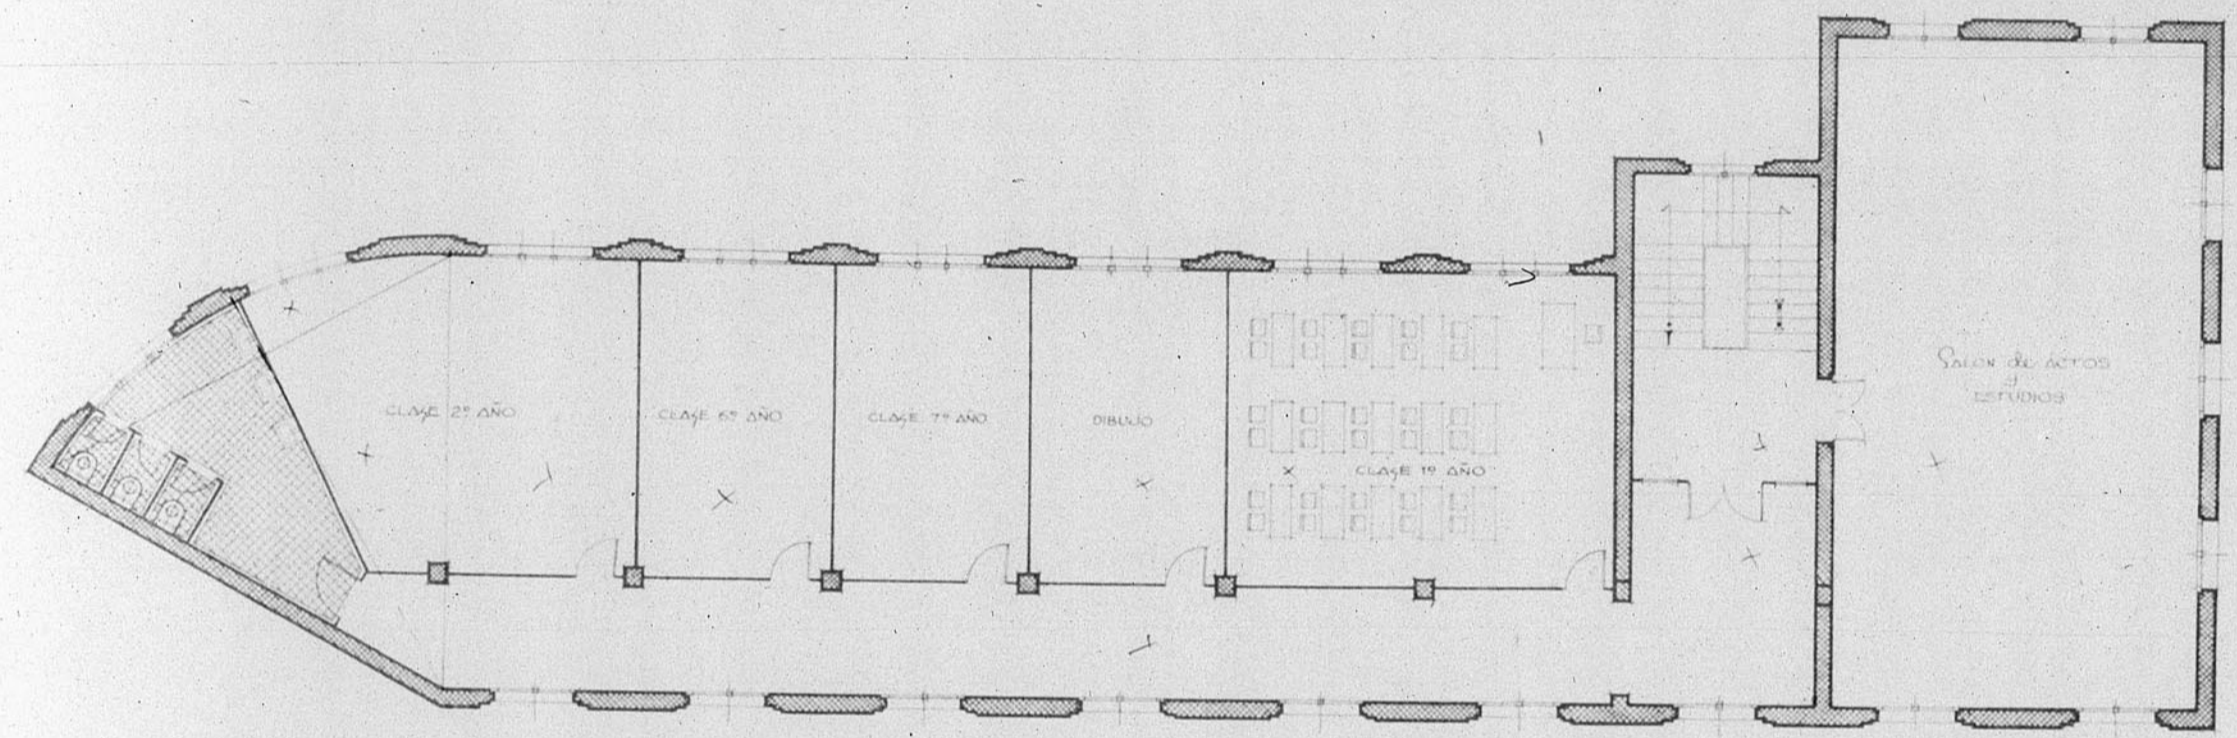

ESBER

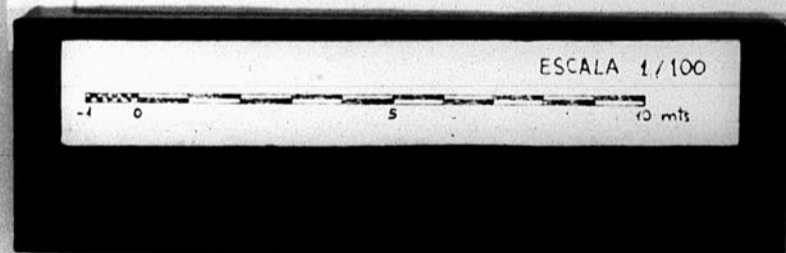

Dirección General de Regiones Devastadas Oficina de Proyecto de la — Región Aragonesa —	
Localidad	Teruel
Arreglo	Colegio Hermanas Teresianas
Plano	Exata
Planta piso 1º	1:100
V.B. El Inspector Jefe,	Teruel - Noviembre - 1945 El Arquitecto
Modificaciones	
Visto	