



13.445

Band. 44 = 22

Dirección General de Regiones Devastadas
Oficina de Proyectos de la
= Región Aragonesa =

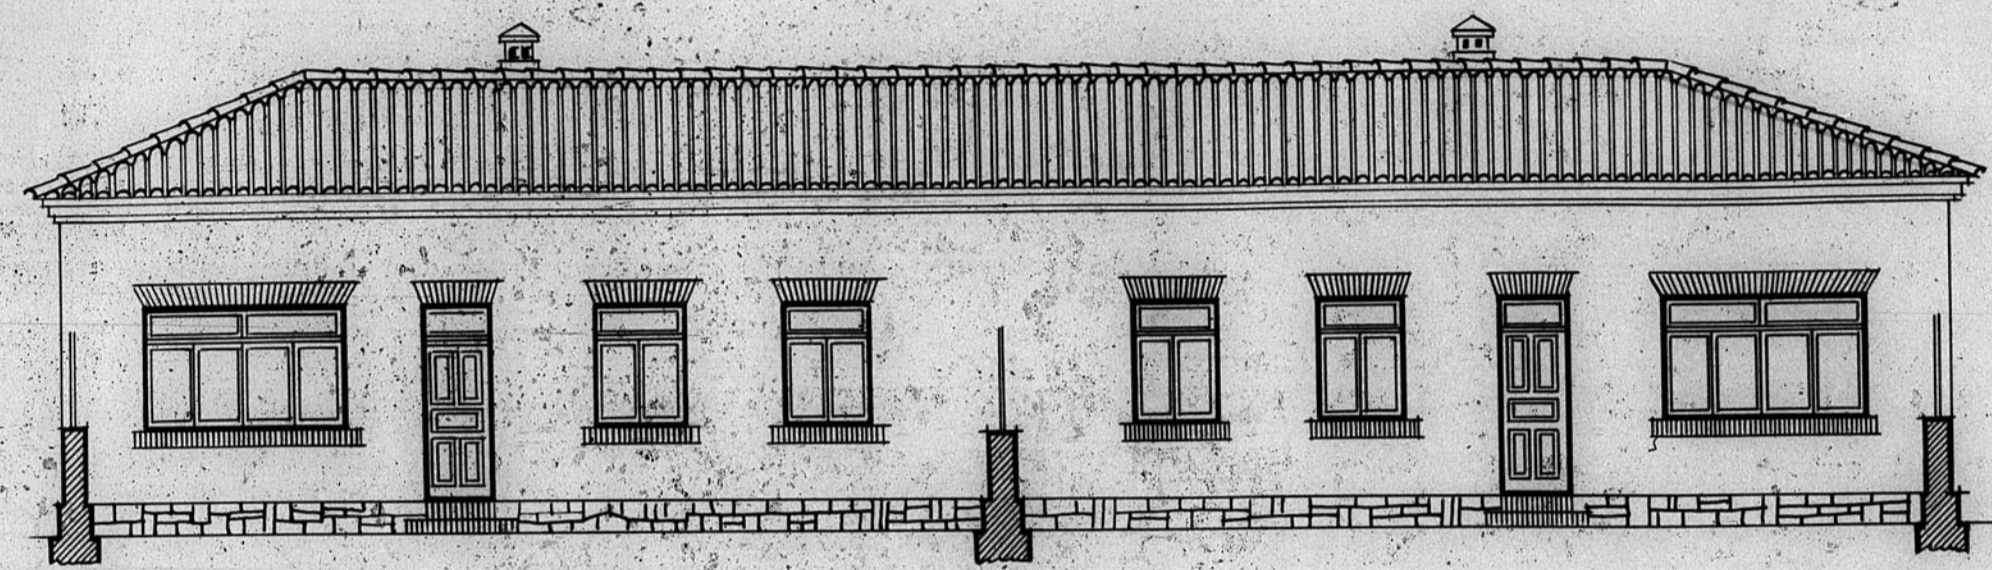

ALZADO PRINCIPAL

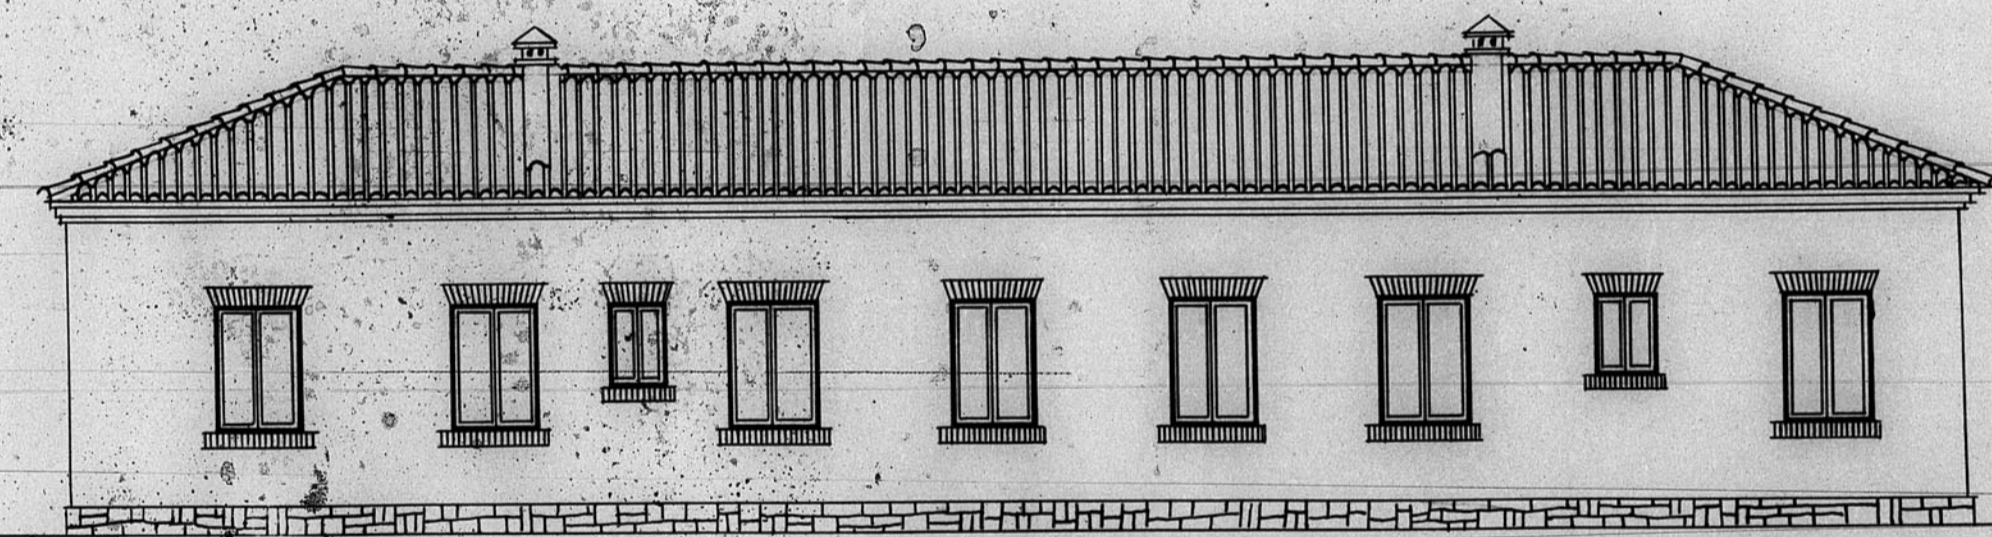

ALZADO POSTERIOR

Localidad TERUEL
Ayuntamiento CASA DE MAESTROS EN SAN BLAS

Planos
ALZADO PRINCIPAL
ALZADO POSTERIOR

Escala
1:100
"

Proyecto
El Inspector Jefe,

Teruel Enero 1911
El Arquitecto,

Modificaciones

Virador

ARCHIVO DE LA COMARCA DE
TERUEL
BANDEJA N.º 9 PLANO N.º 538

