


13.534

Polar para emplazamiento del Grupo Escolar. Albarraeín.

Perfil A.B.

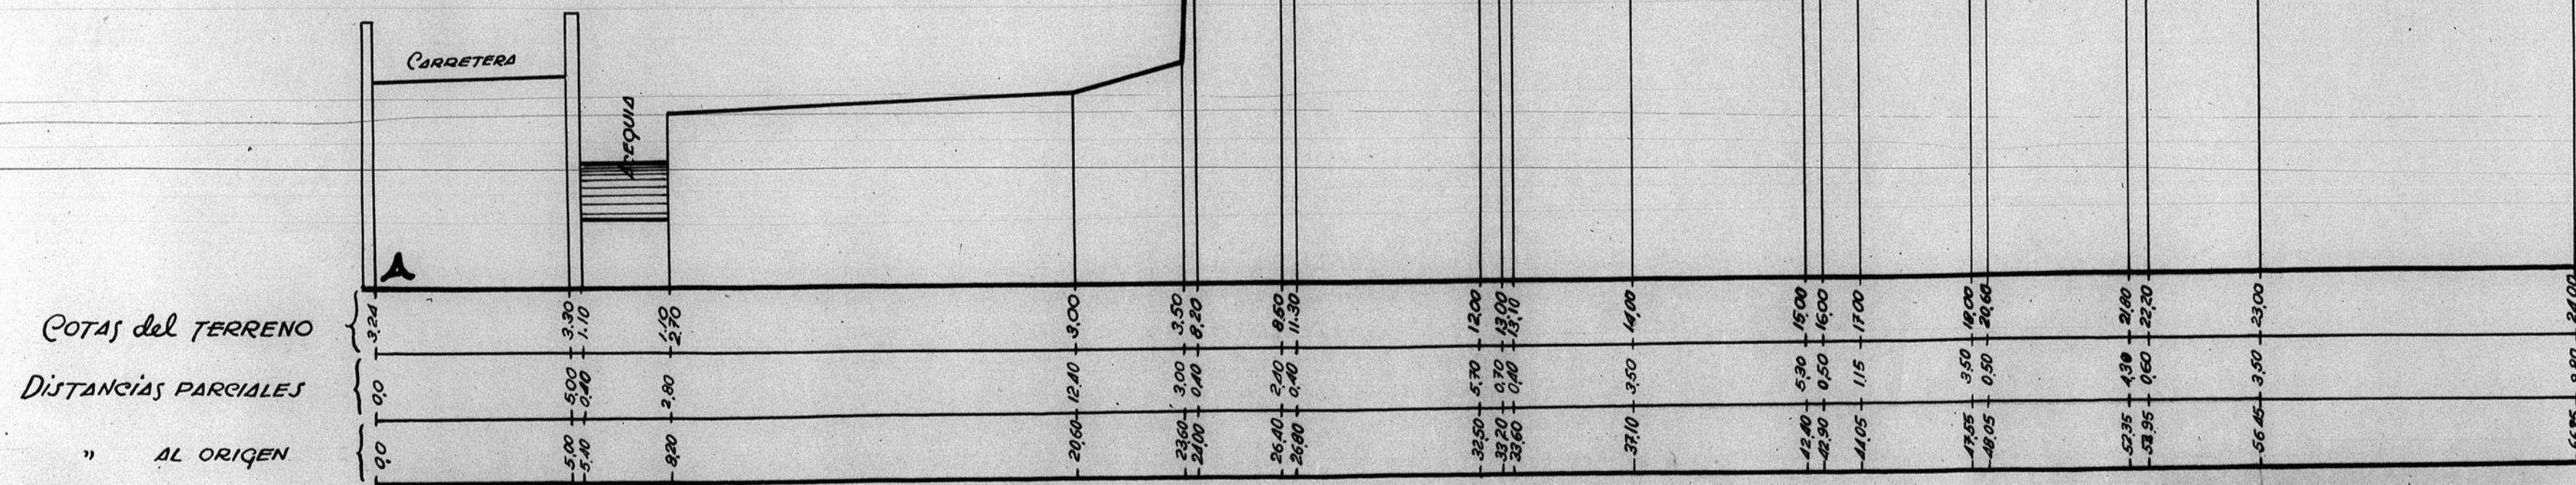

ESCALAS
HORIZONTALES - 1:200
VERTICALES - 1:100

ARCHIVO DE LA COMARCA DE
TERUEL
BANDEJA N.º 9 PLANO N.º 13

Teruel - Mayo - 1919
El Arquitecto,
Benito J. J. J.

