



13666

Referencia: Sección

Dirección General de Regiones Devastadas
Arquitectura
Cuartel de Camerlita. — Ceruel.
Escala 1:100

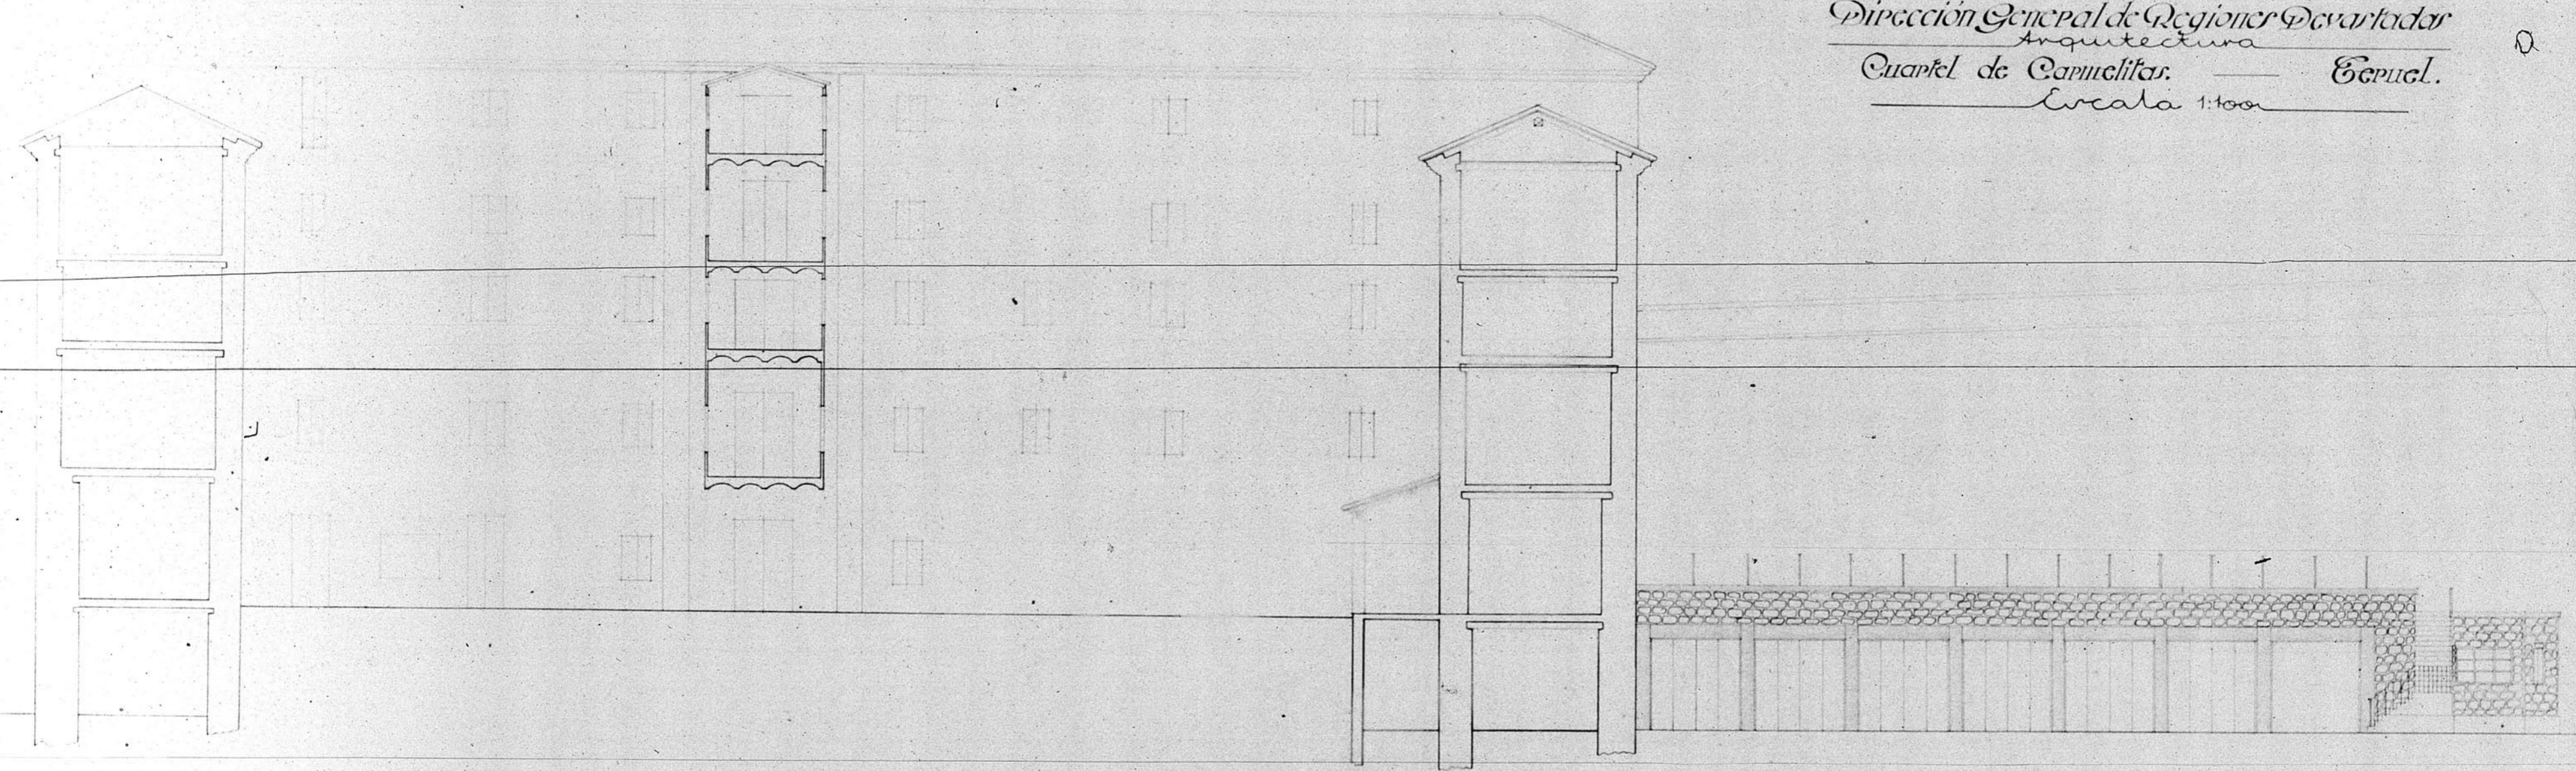

Ceruel to the town of Camerlita
El Arquitecto
Juan de Arce

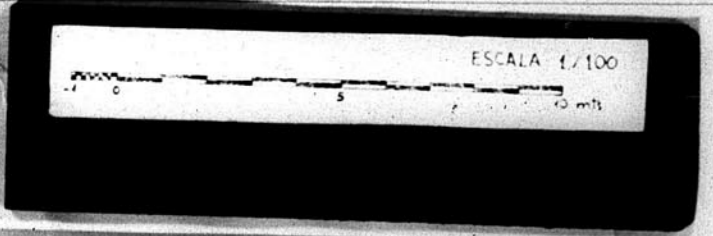

Junta de Construcción de la Provincia de Teruel
Número de Archivo 79