



Planta Cimitero


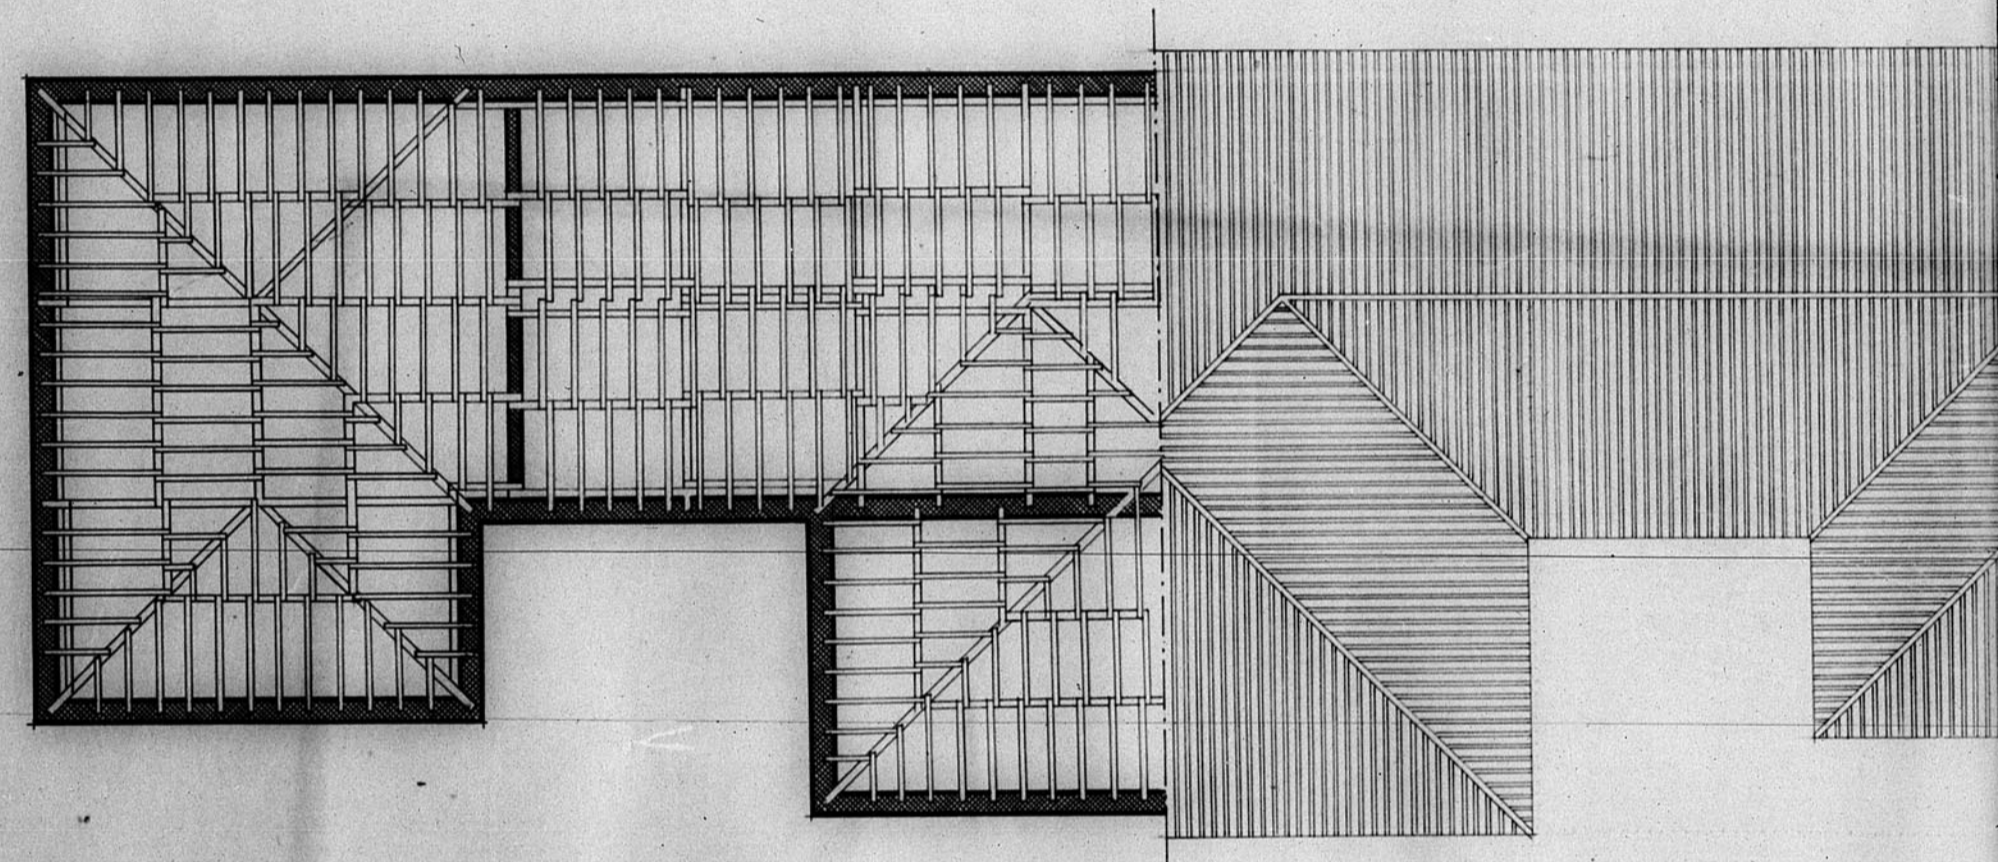


Entramado

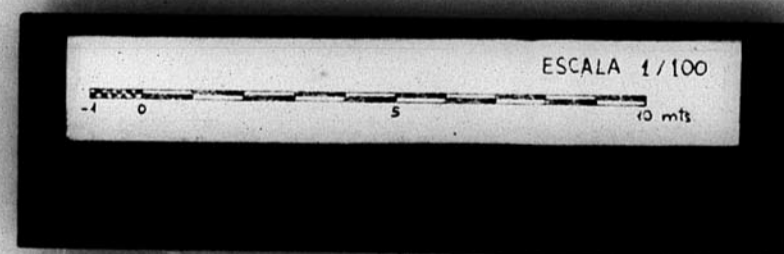

13530

B-4 u 25

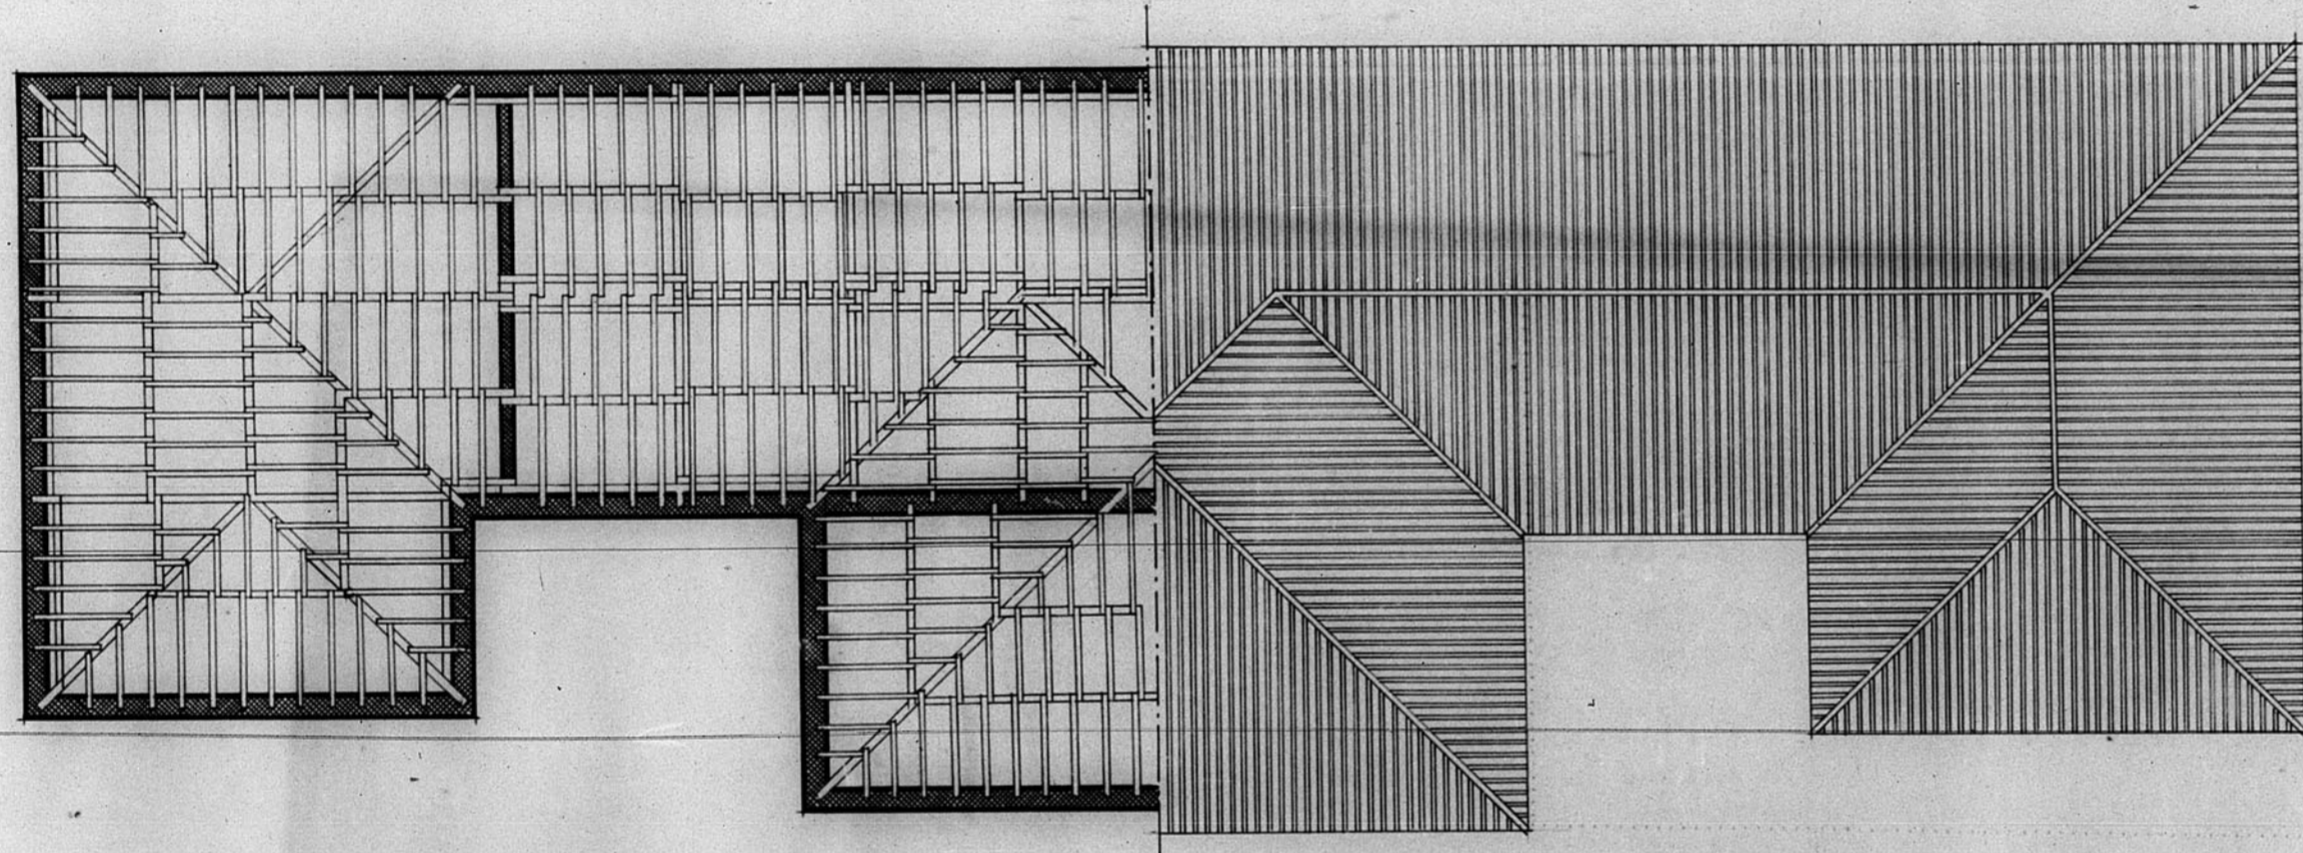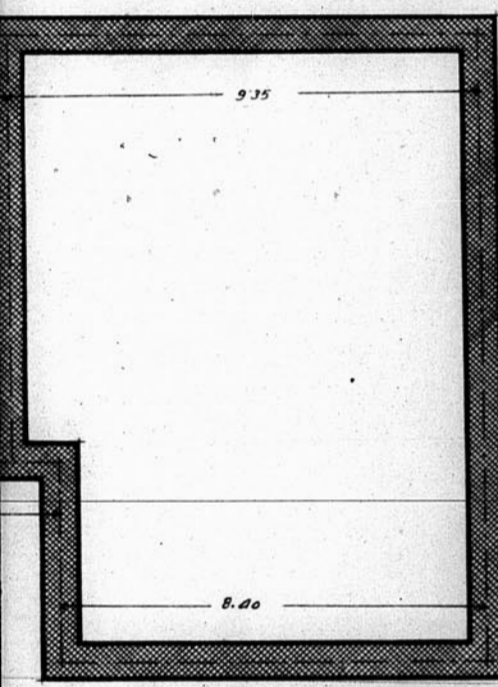

Entramado

Dirección General de Regiones Devastadas
Oficina de Proyectos de la
Región Aragonesa.

Localidad, Albaracin
Ayuntamiento, Escuela unitaria doble

Plano, Creala
Planta Cimientos, 1:100
" Entramado, "

Inspección Jefe, Teruel, Enero 1946
El Arquitecto

Modificaciones:

Vistas:

ARCHIVO DE LA COMARCAL DE
TERUEL
BANDEJA N.º 2 PLANO N.º 2