
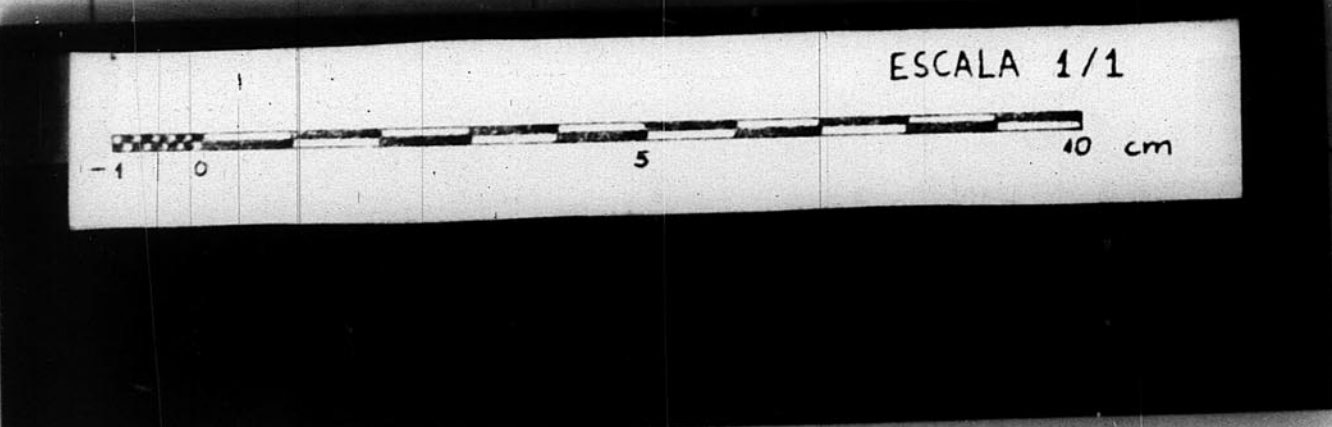


12 895

PORTICO N°Y

DELEGACIÓN de HACIENDA (TERUEL) Escala 1:40

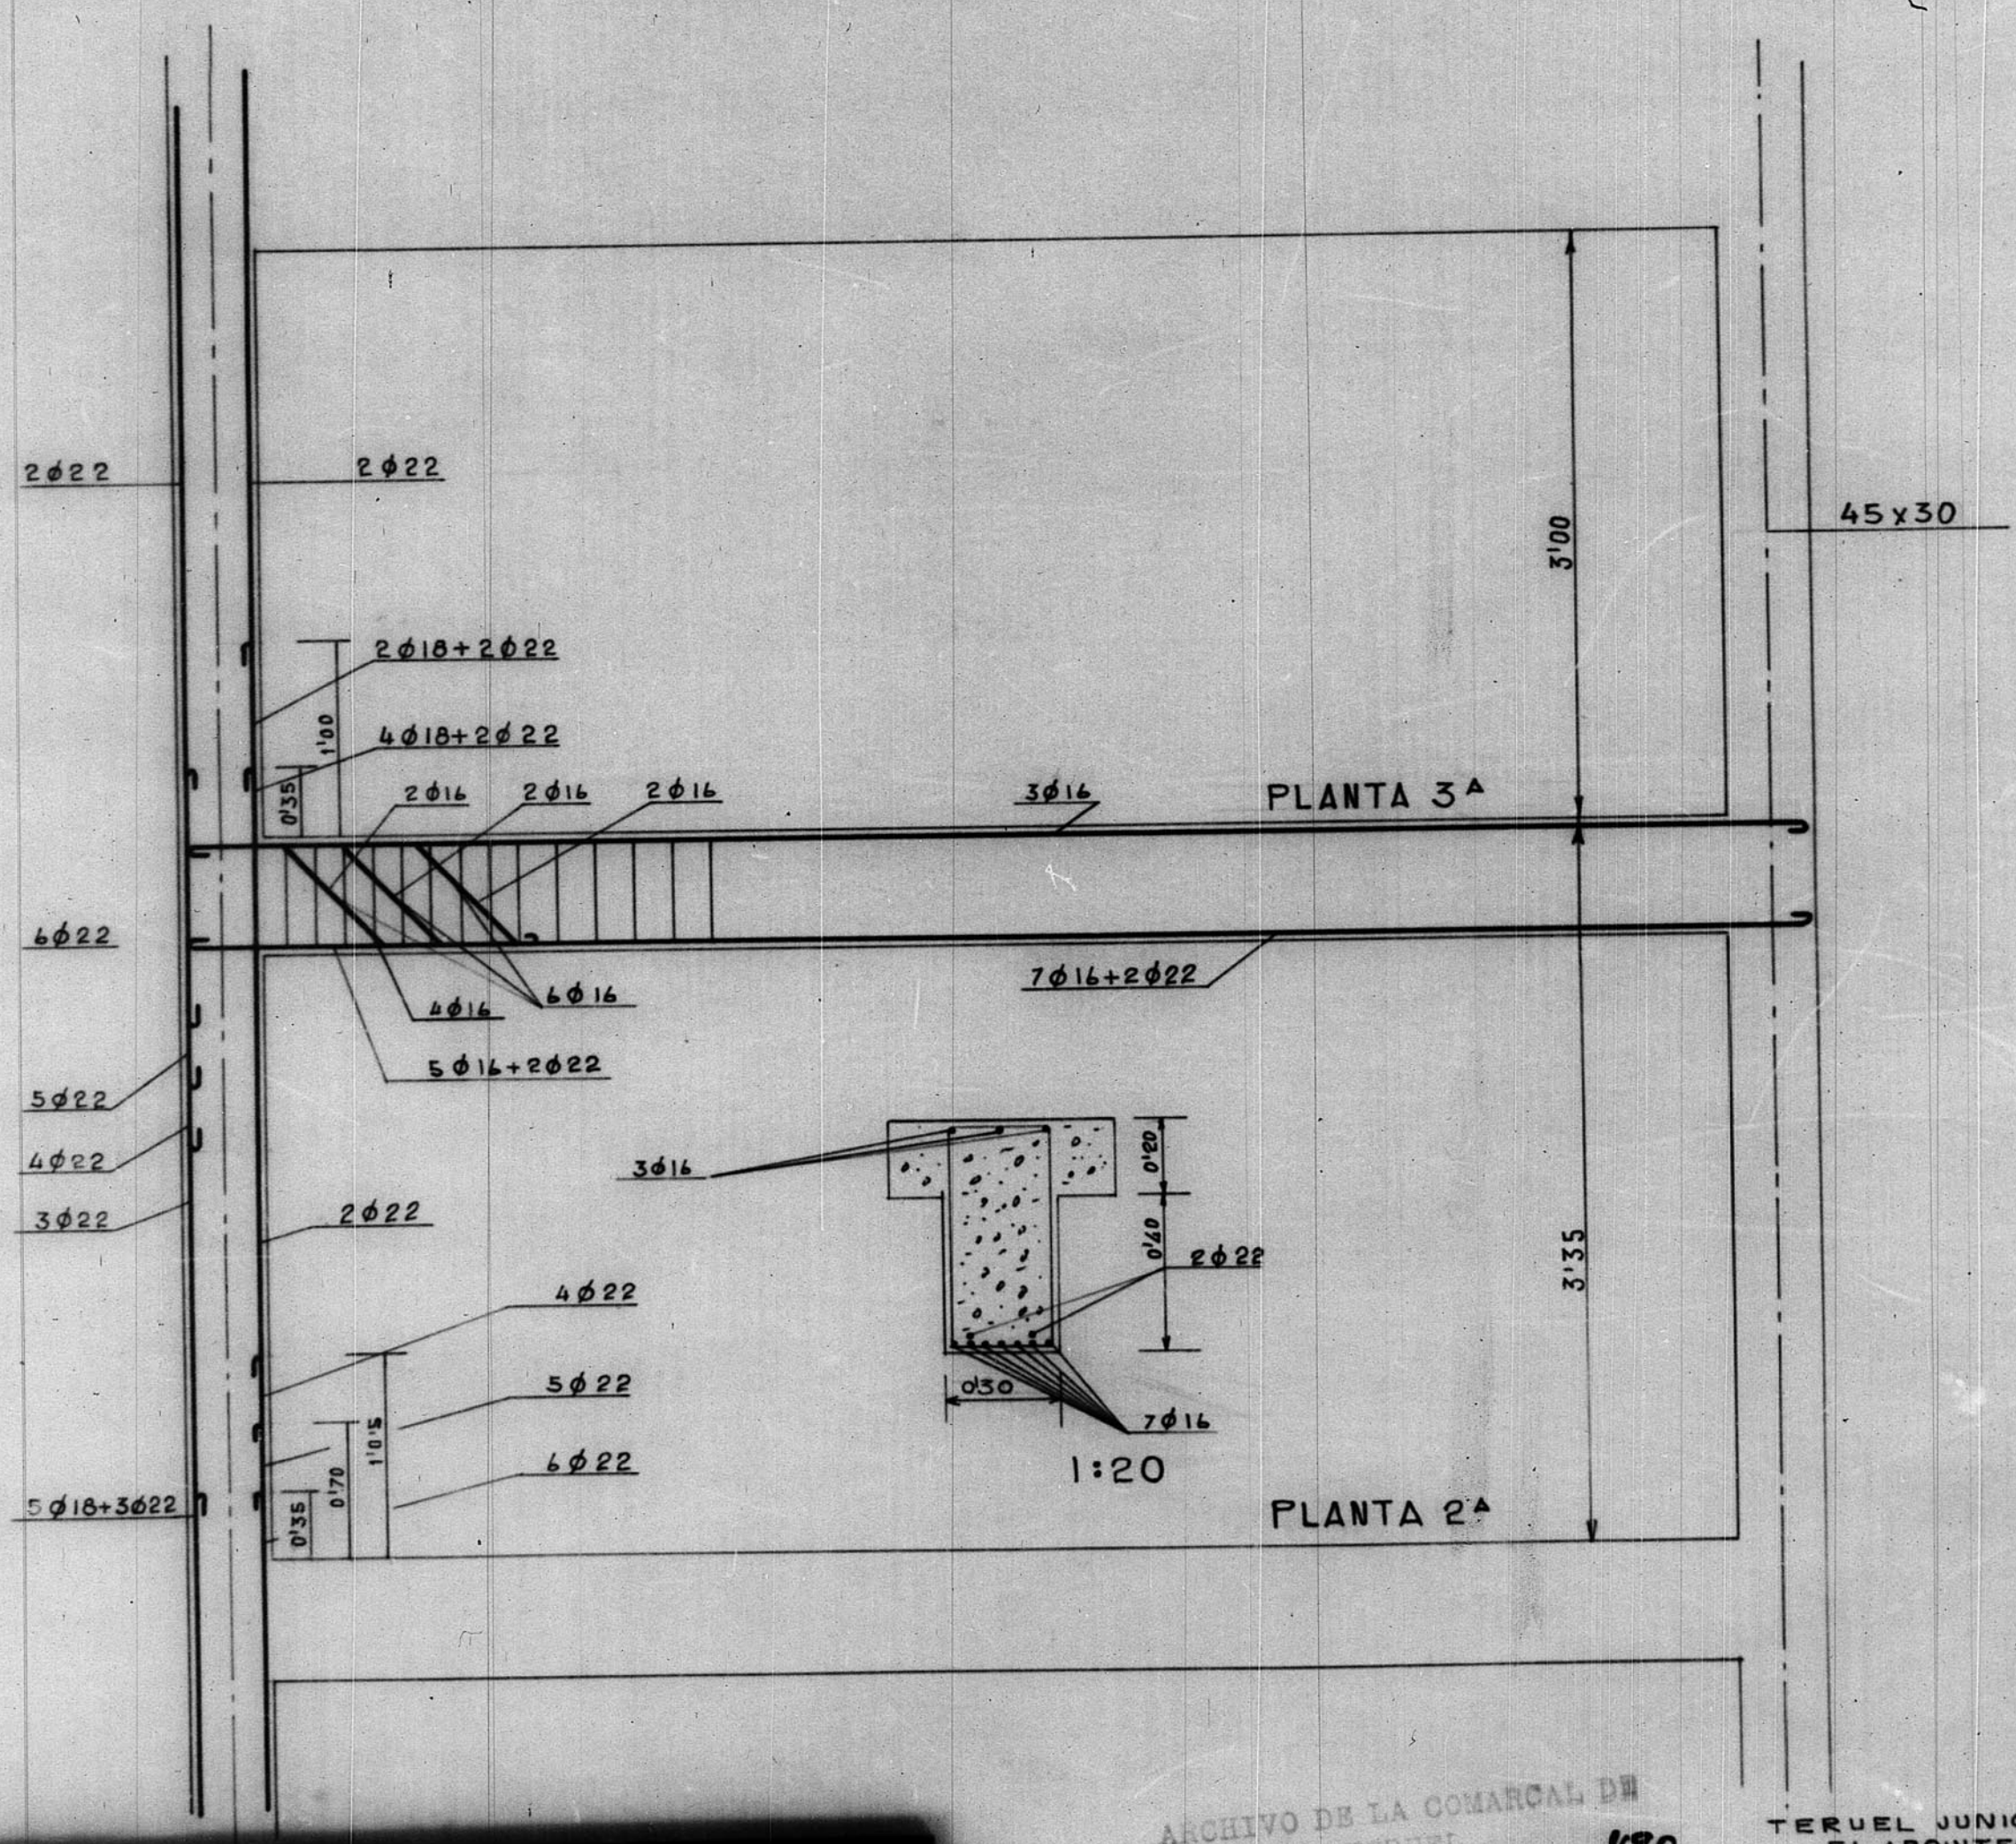

ARCHIVO DE LA COMARCA DE
TERUEL
BANDEJA N.º // PLANO N.º 490

TERUEL JUNIO 1.954
EL ARQUITECTO