


12.876

Audiencia Provincial  
Detalle de escalera: Sección y plantas

Escala=1:50


TERMINAL NOVIEMBRE 1953

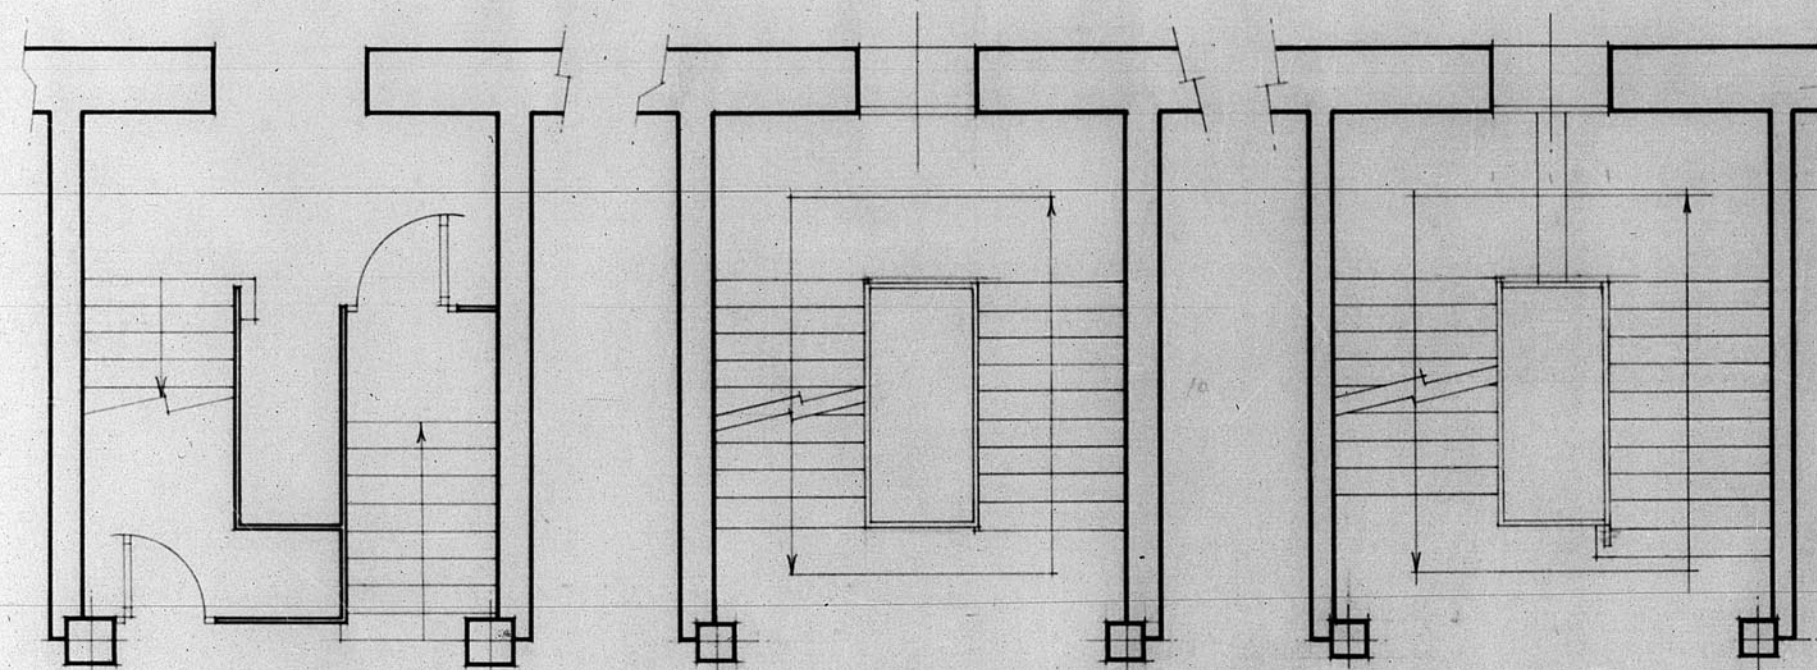

Sotano


SemiSotano

Baja

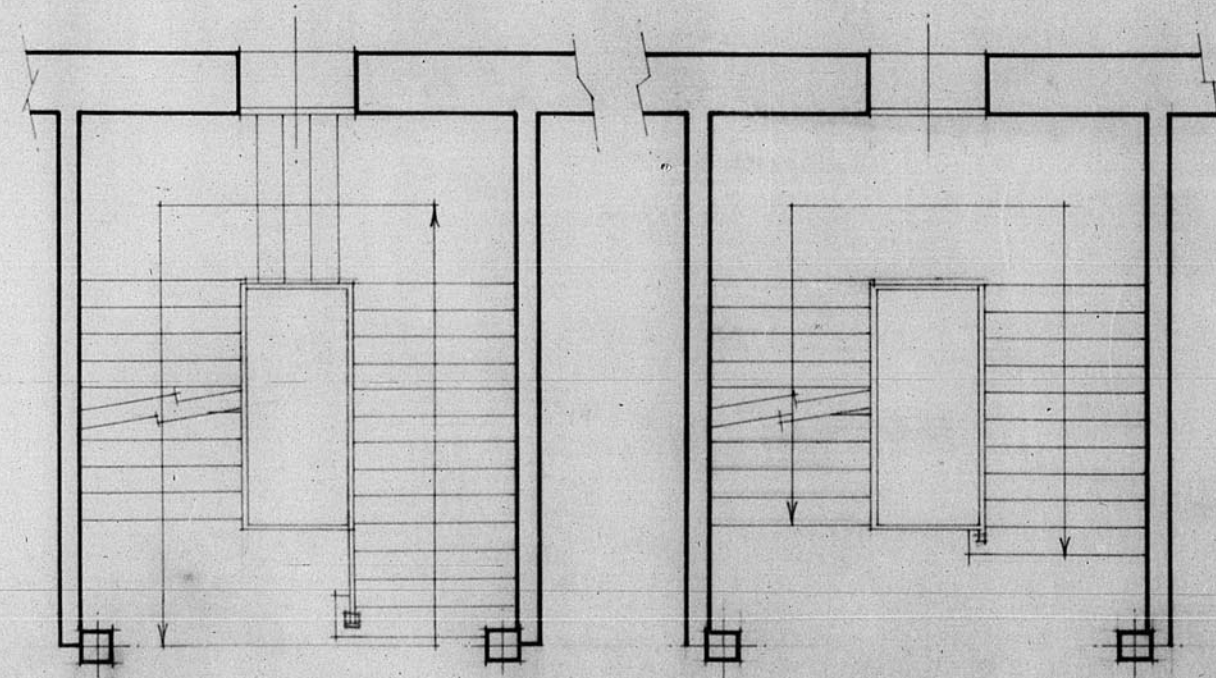

Principal

Primera

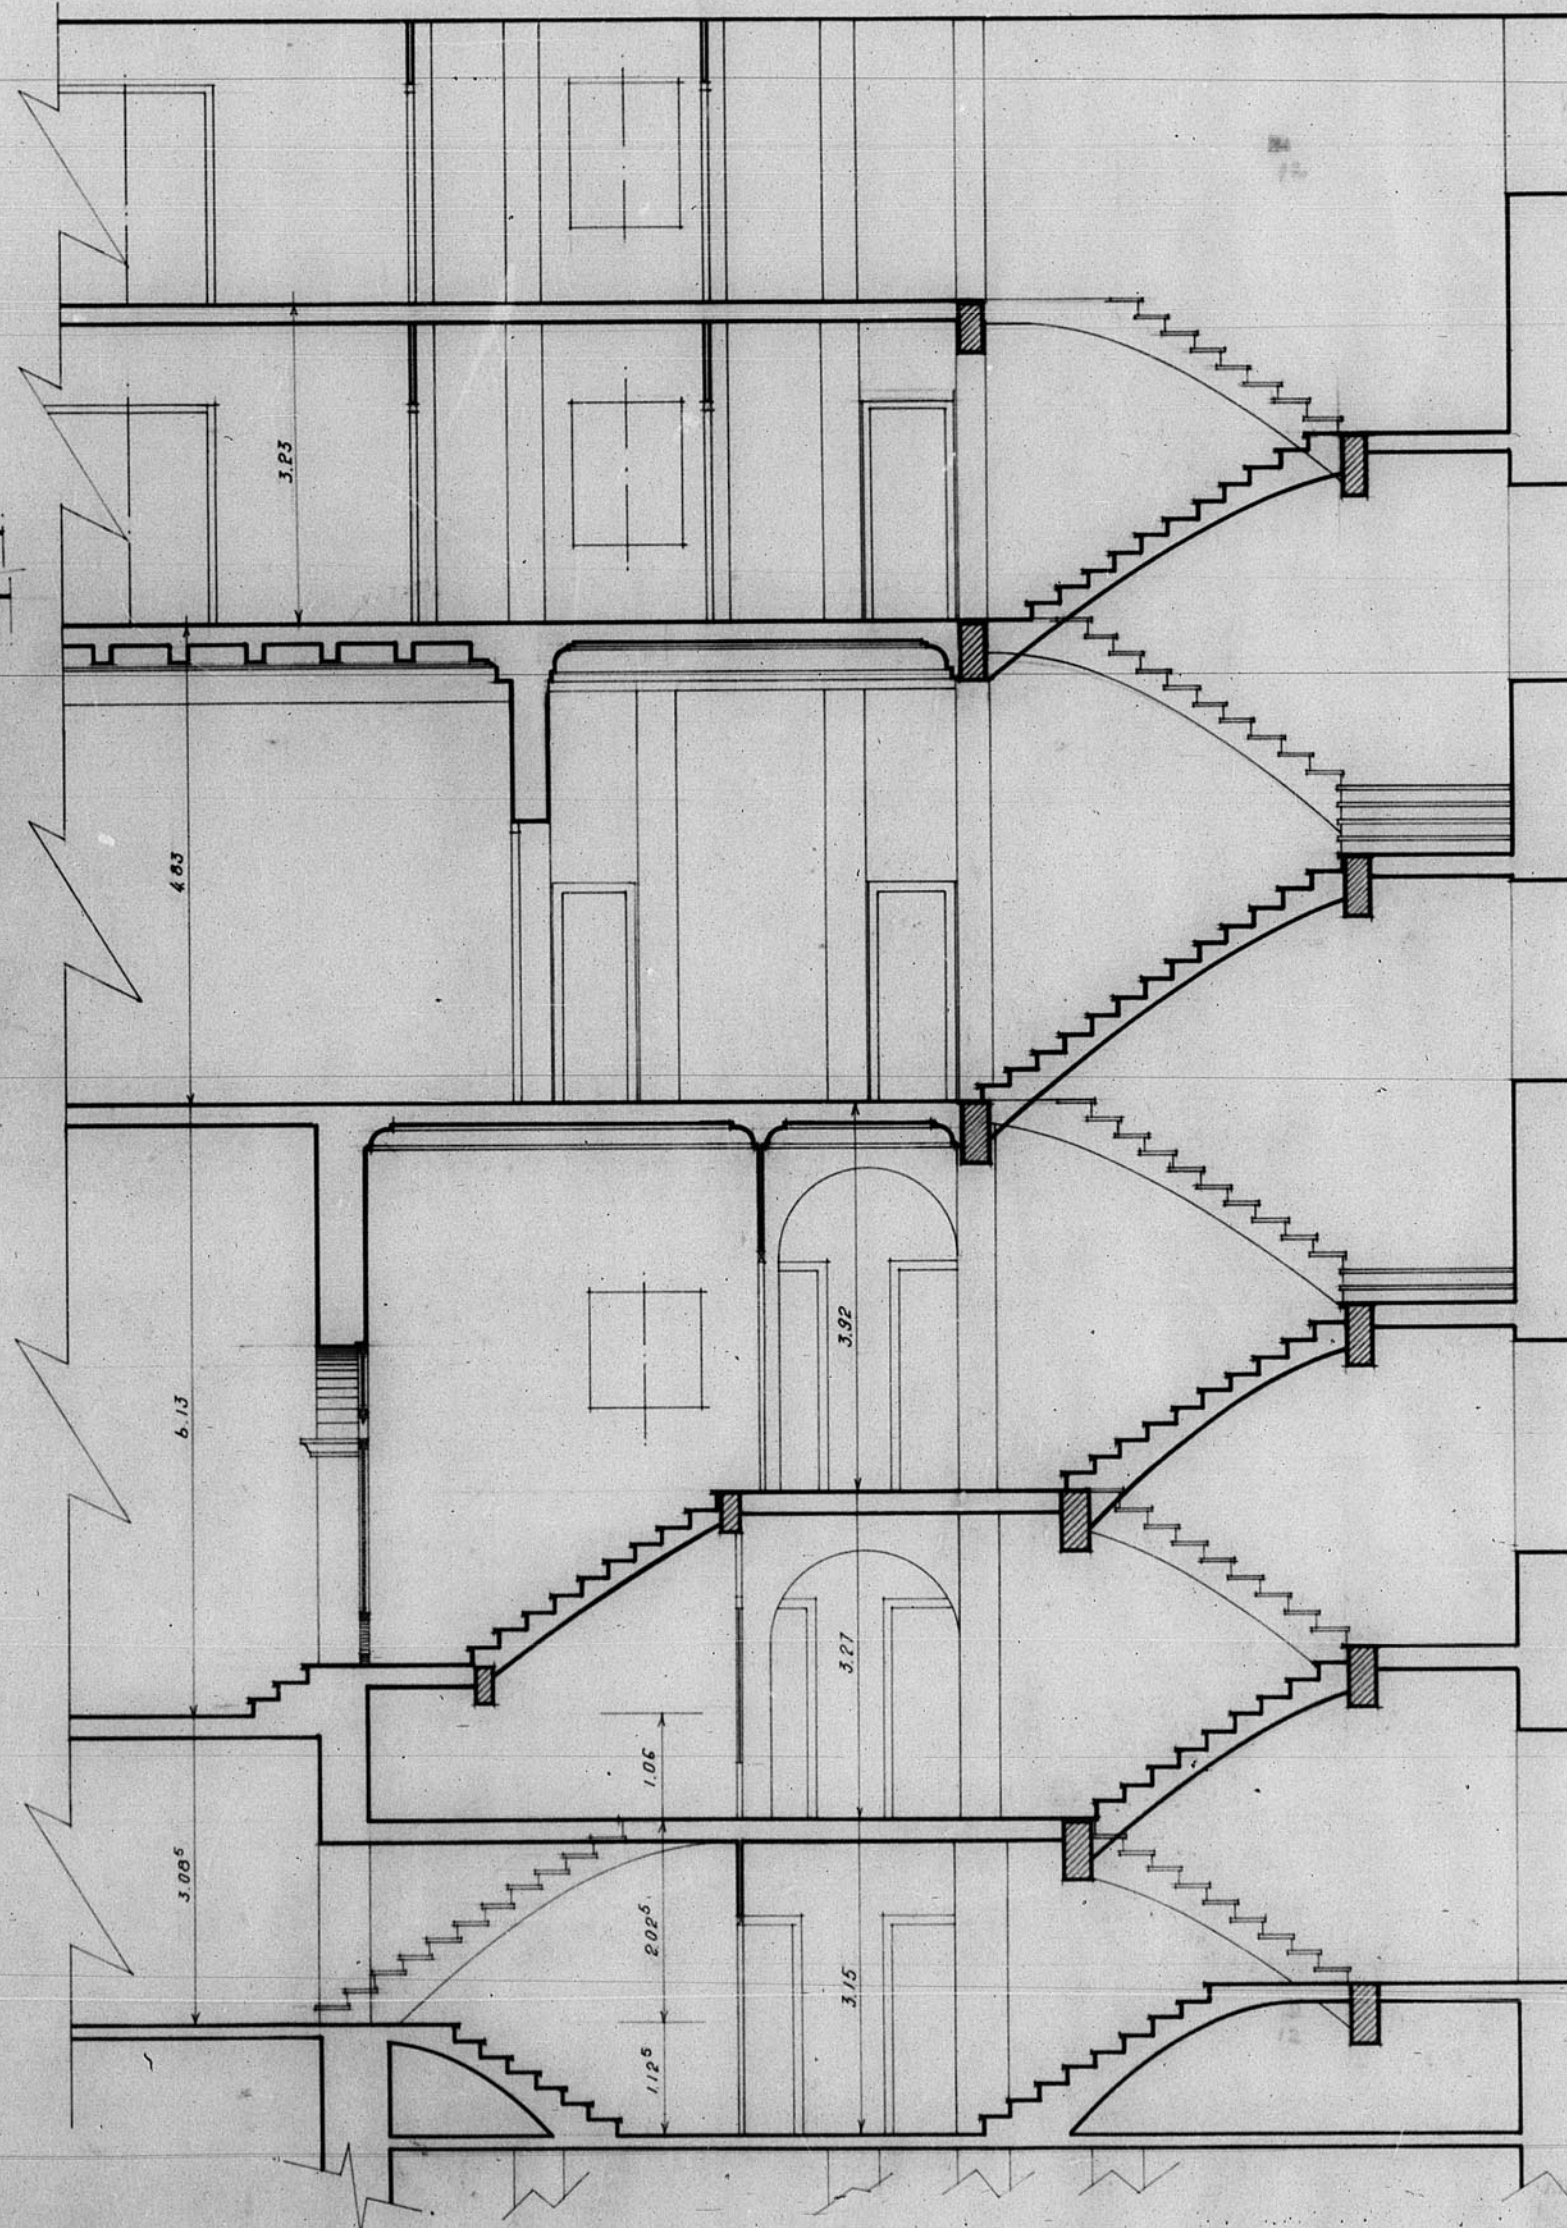

COLECCIÓN DE  
DISEÑOS N.º 443

