



PROYECTO de IGLESIA PARROQUIAL, en el BARRIO de SAN BLAS-TERUEL.

13.453

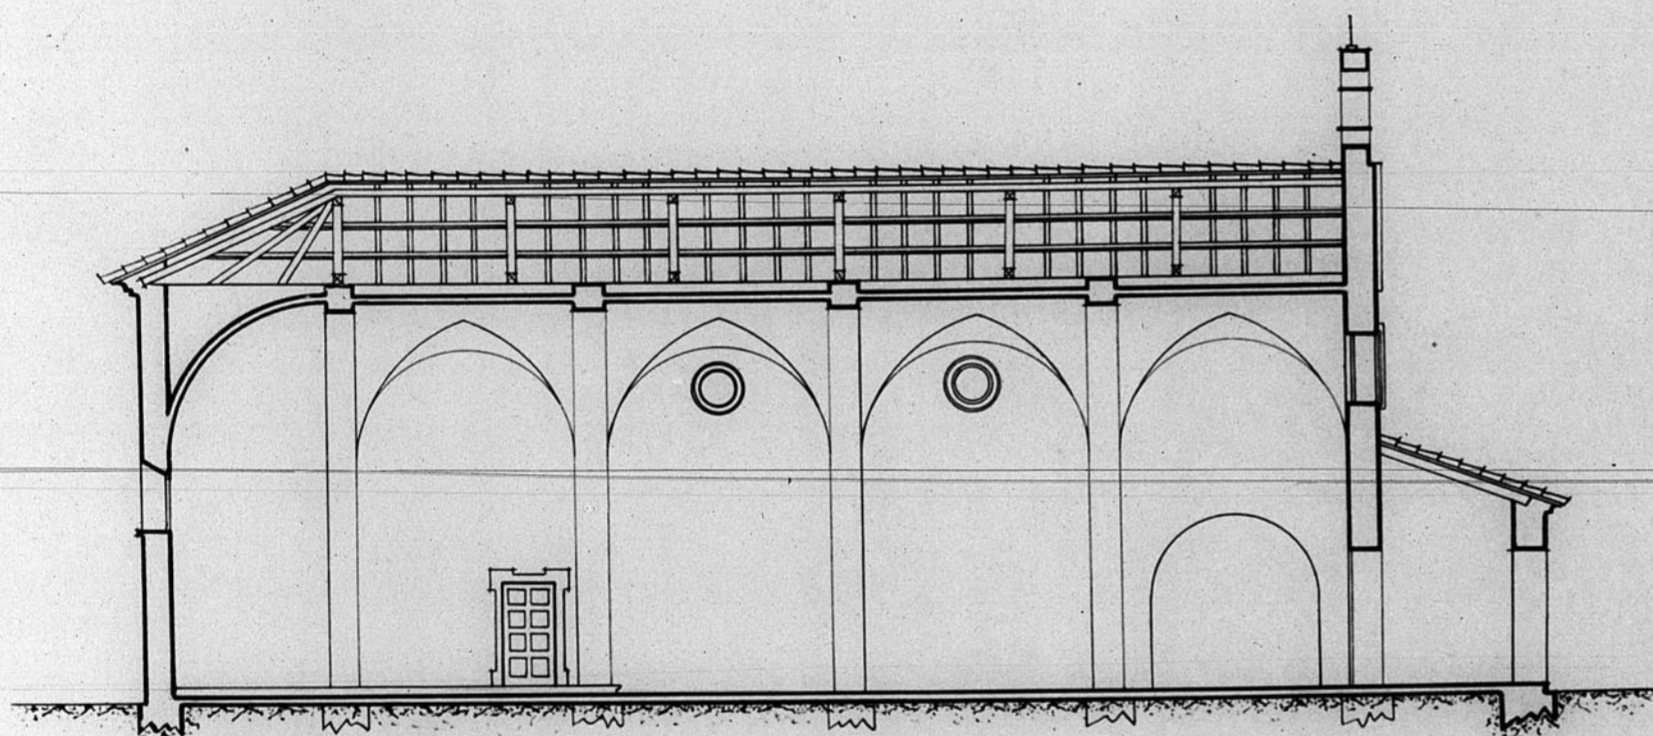

SECCION LONGITUDINAL

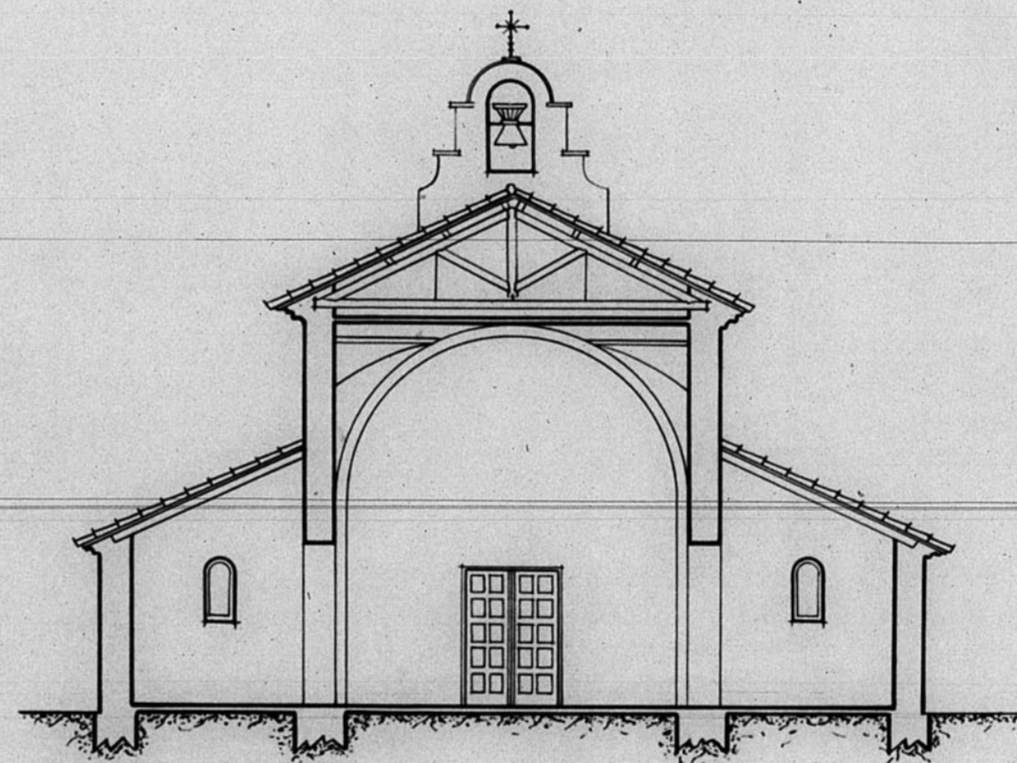

SECCION TRANSVERSAL

ARCHIVO DE LA COMARCA DE
TERUEL
BANDEJA N.º 9 PLANO N.º 546

[Handwritten signature]

