


12.987.

Bloque de viviendas de S. Francisco.
Plano de Enplazamiento.


.ESCALA 1:200

TEQUEL
EL ARQUITECTO

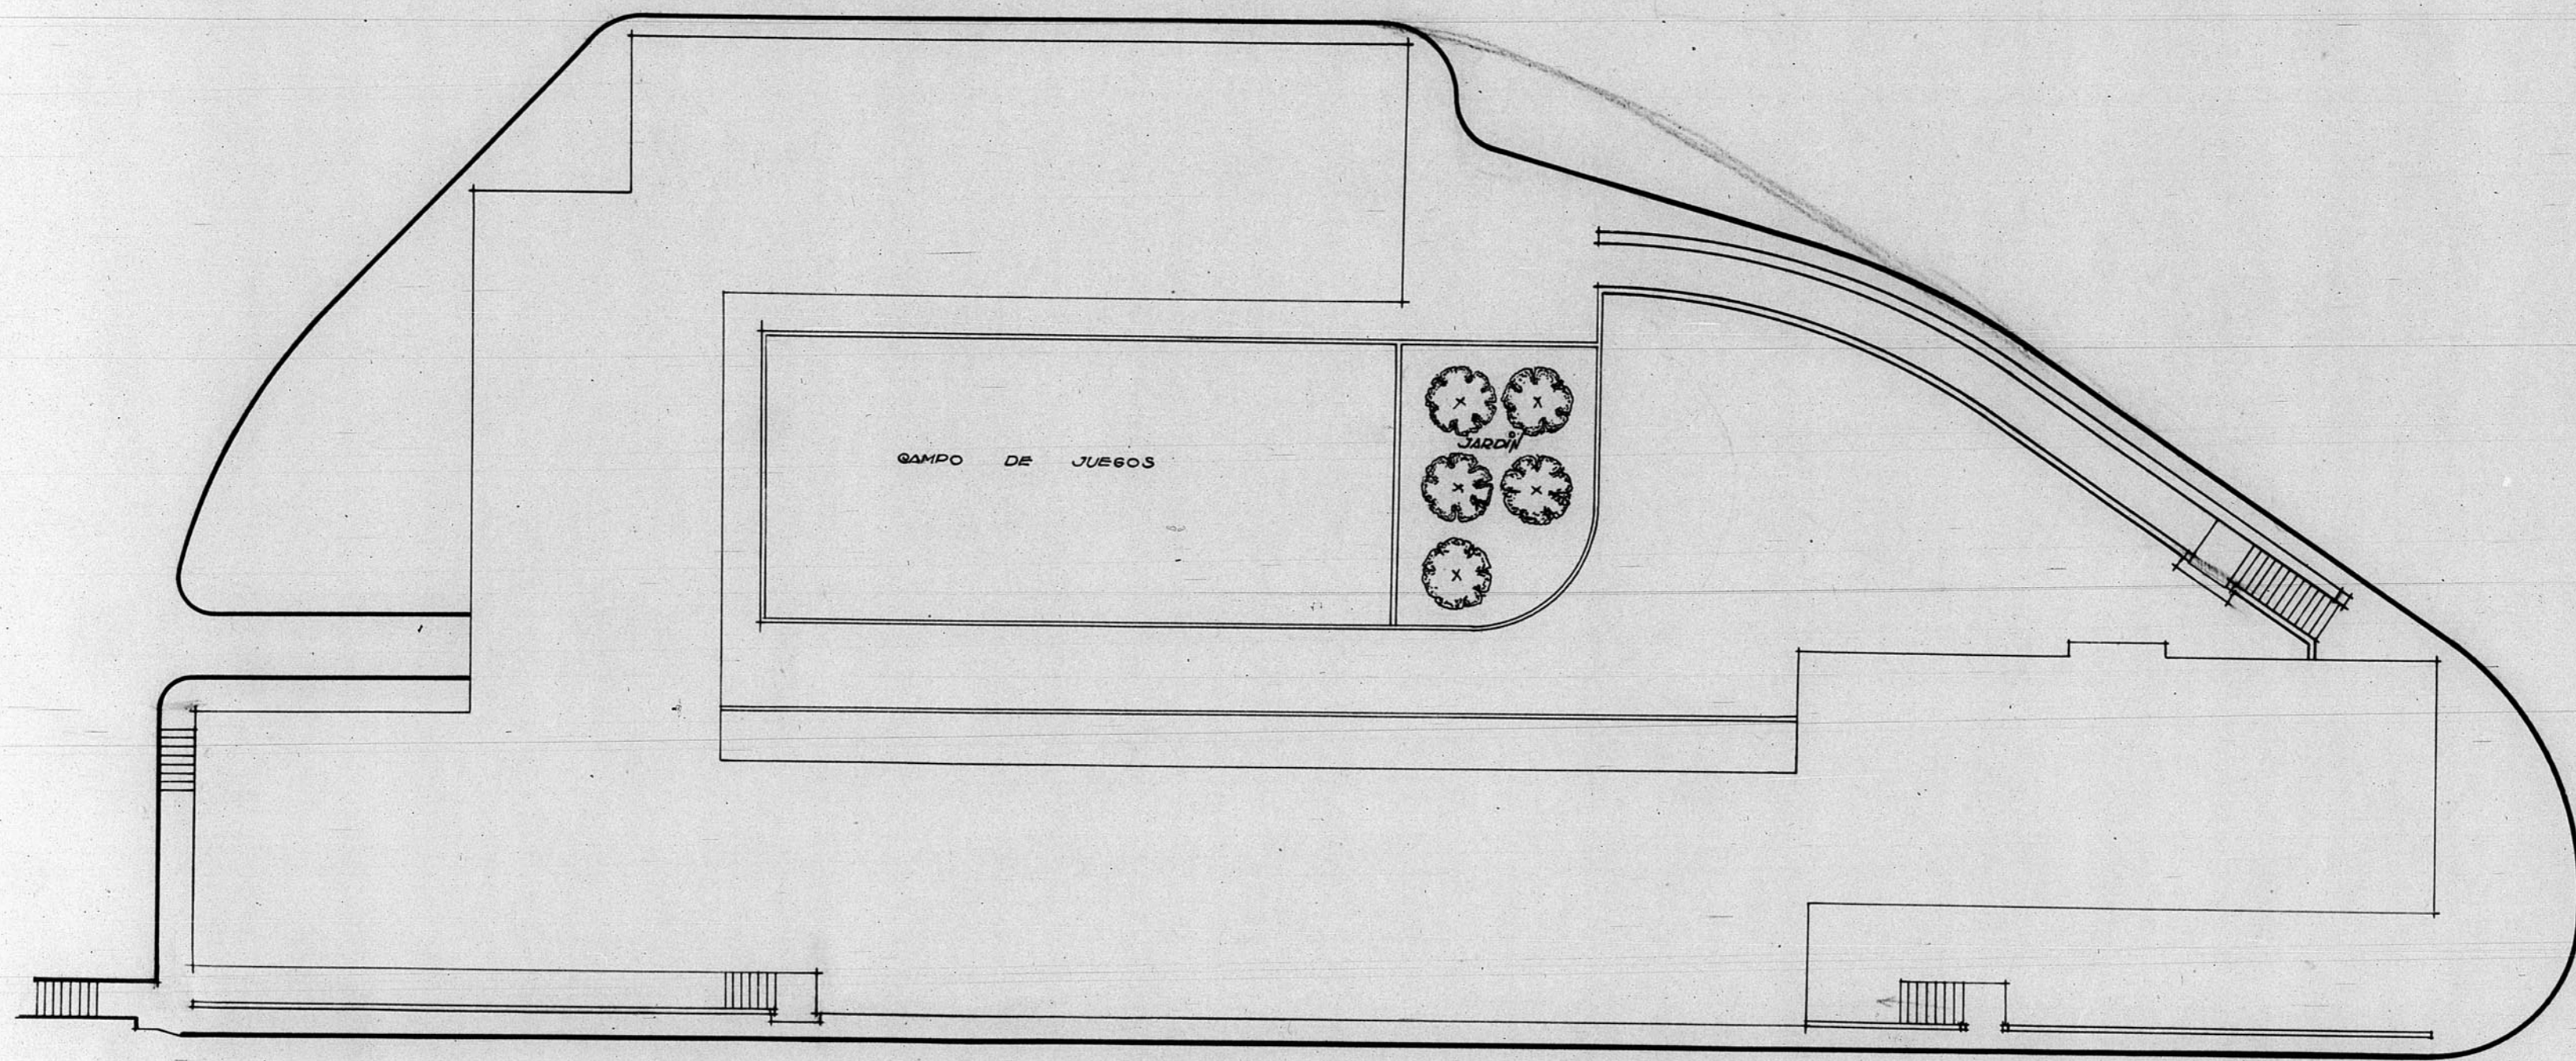

CALLE DE S. FRANCISCO.

ESCALA 1/200

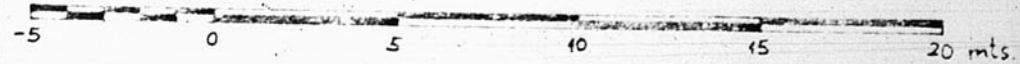

COMUNIDAD DE CONSERVACION DE LA PROVINCIA
DE TERUEL
OFICINA TECNICA
Numeros de Archivo 5342

