


12.580

Estado Actual. Sección.

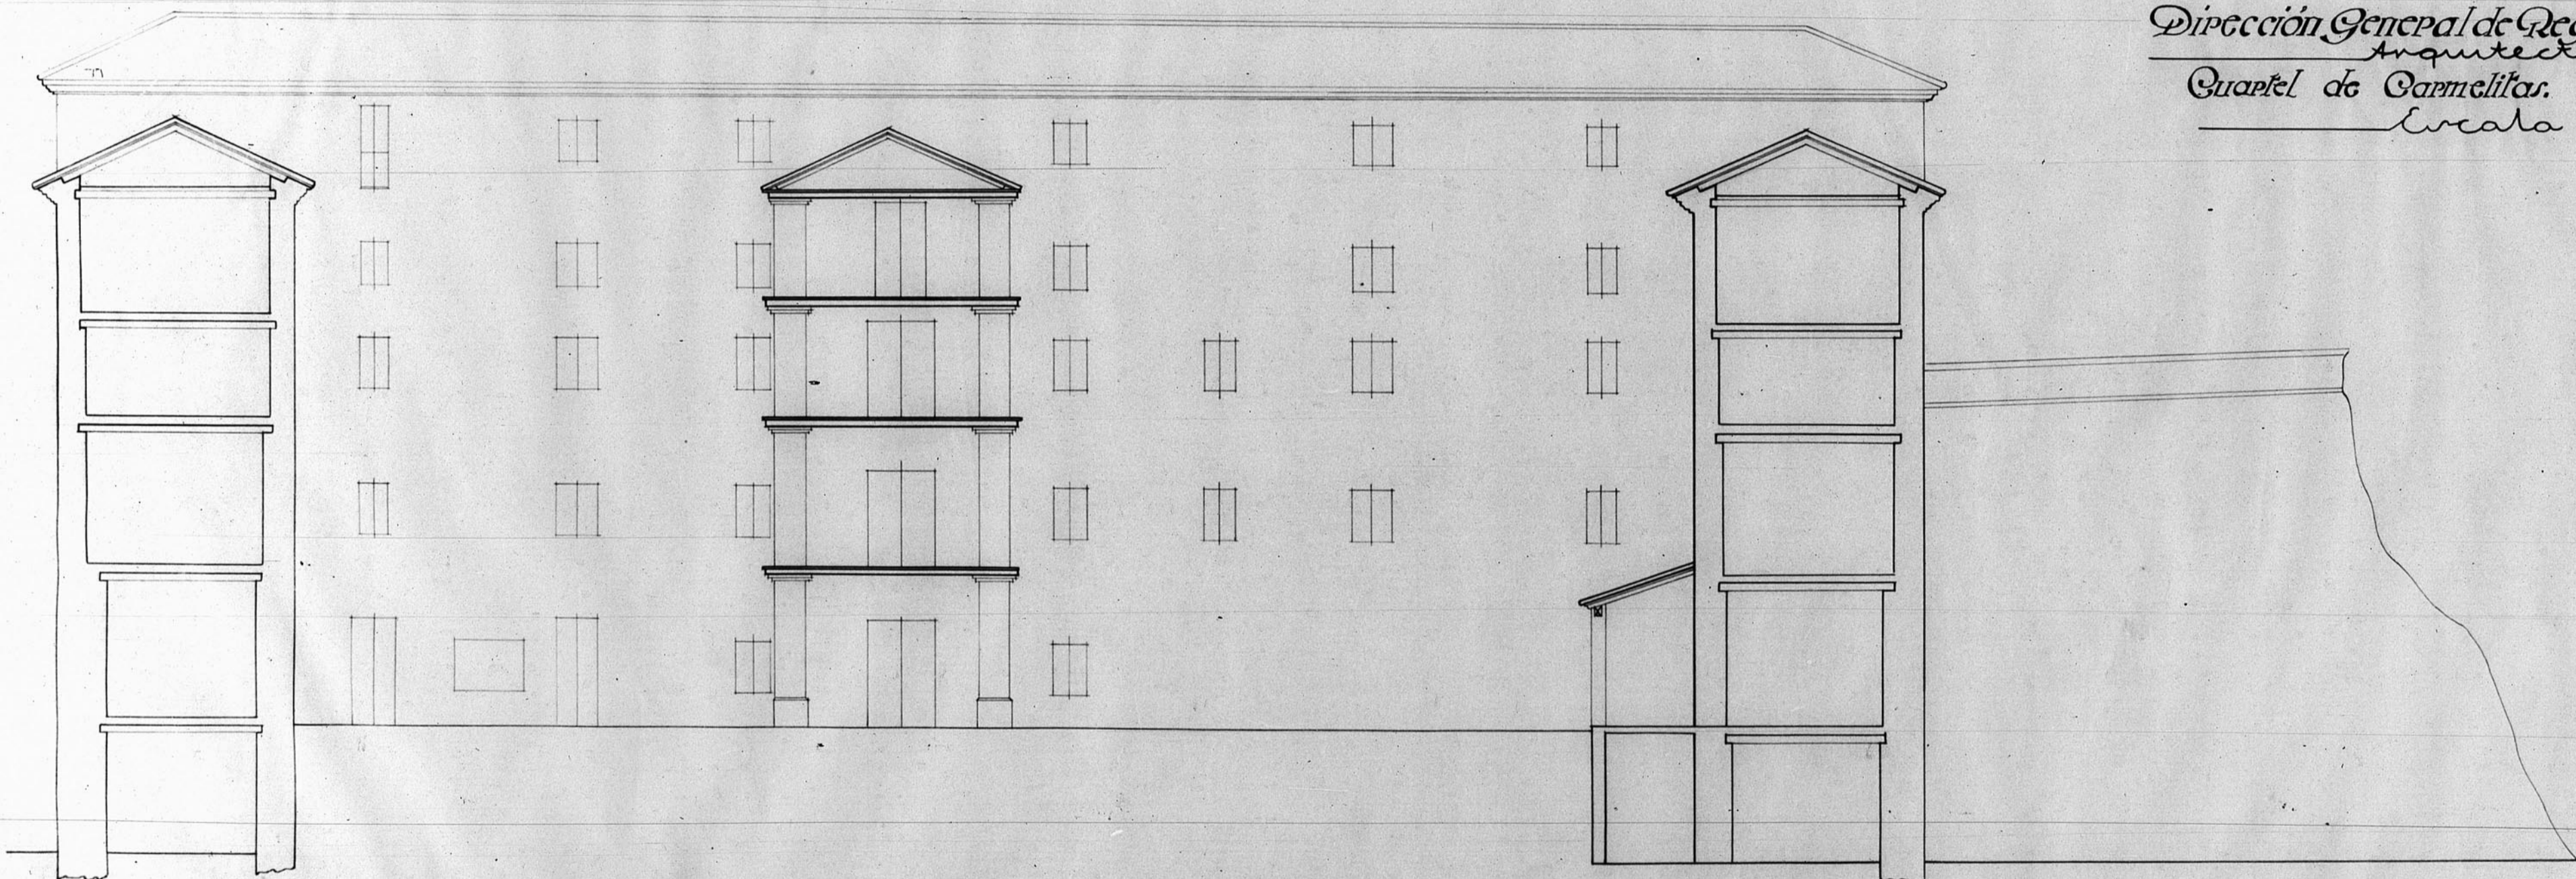

Dirección General de Regiones Devastadas  
 Arquitectura  
 Cuartel de Carmelitas. — Ceruel.  
 Escala 1:100

Ceruel to de Marco de 1940  
 El Arquitecto

7/15 de 1915

UNTA DE COMISARIOS DE LA PROVINCIA  
 DE TERUEL  
 Número de Archivo 90

ESCALA 1/100  
 0 5 10 mts

147