
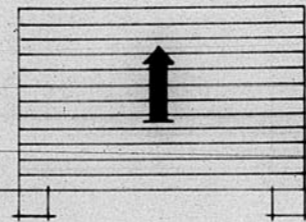
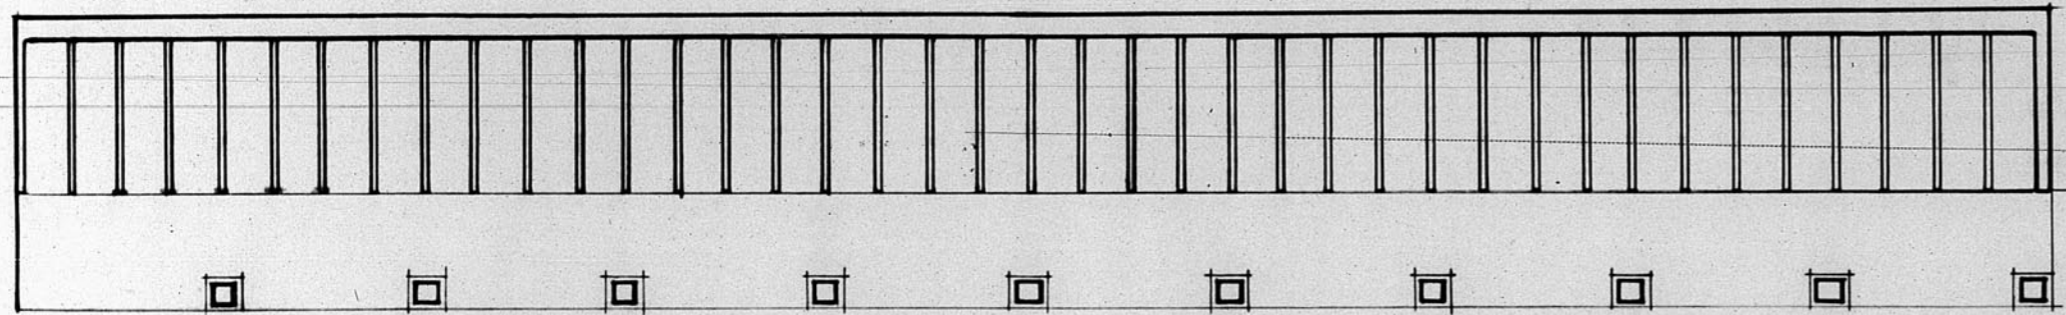
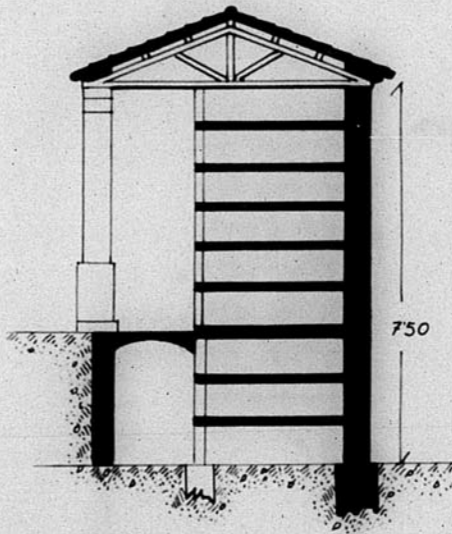


13.329

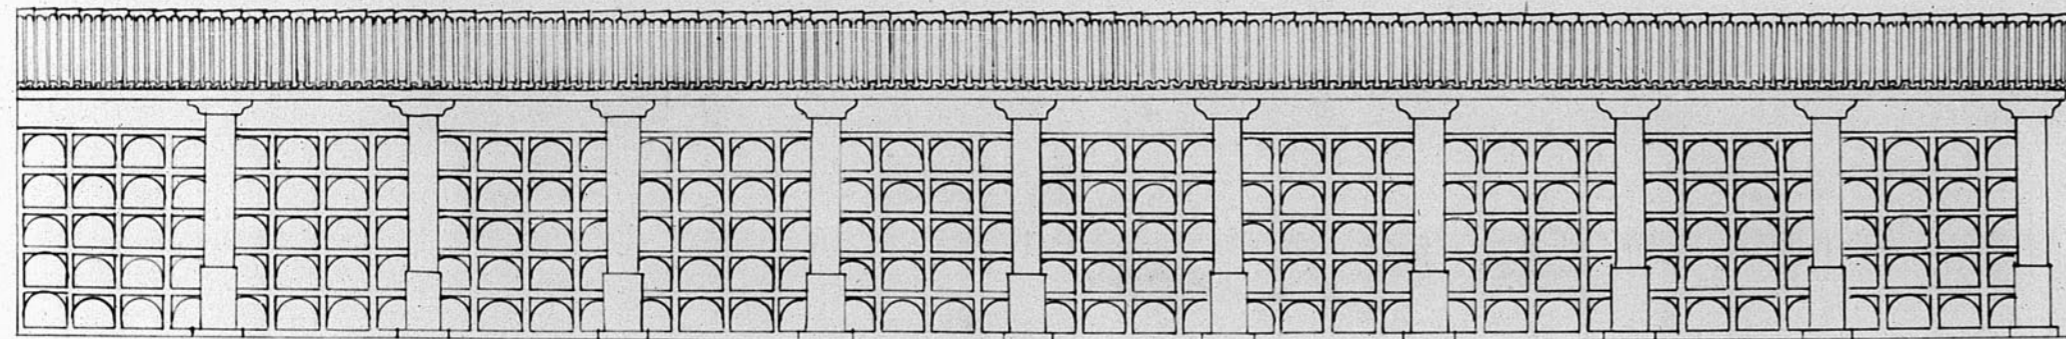

13.329  
Dirección General de Regiones Devastadas  
Oficina de Proyectos de la  
Región Aragonesa

Localidad: Pr.º Ceruel.  
Arrieto: Cementerio.  
Ampliación nicho 2º Patio.

Plano: Escalar.  
Alzado: 1:100  
Sección: "  
Planta: "

V.º B.º: El Arquitecto Jefe.  
Ceruel Junio 1943  
El Arquitecto:  
*[Signature]*

Modificaciones:

Virador:

617

