


13 064

# PLANO DE CONJUNTO

Escala 1:500

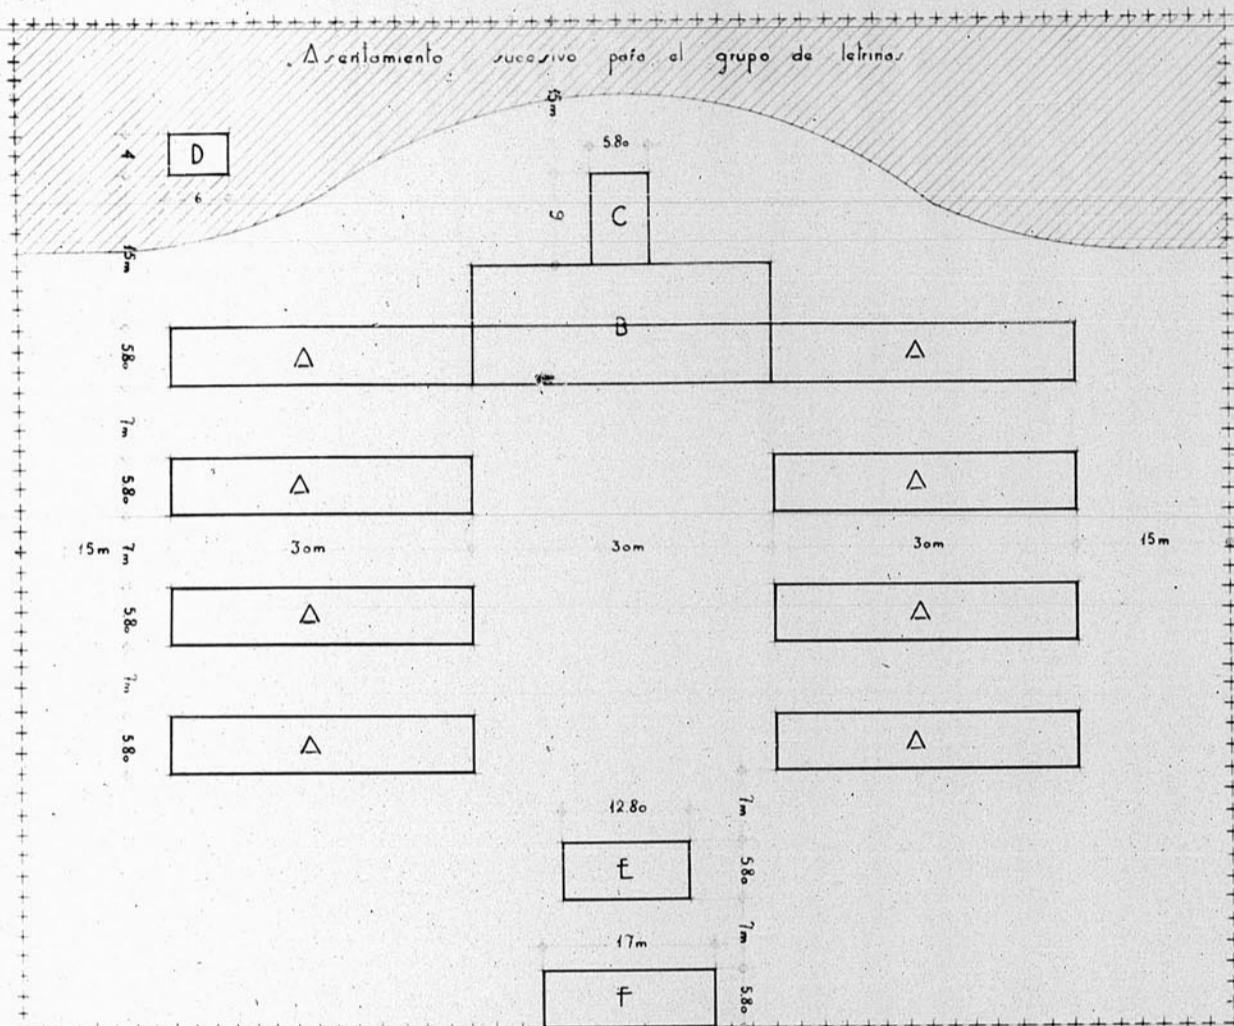

- A Dormitorios
- B Comedores
- C Cocina
- D Grupo de latrinas
- E Cuerpo de guardia
- F Oficinas y Dependencias para Oficiales y Serenatos
- +++ Alameda cerrando el acuartelamiento


## PROYECTO

PARA ACUARTELAMIENTO PROVISIONAL DE UN BATALLON DE TRABAJADORES


COLONIA PENITENCIARIA PARA MIL RECLUSOS

Escala 1:100



### PLANTA DE LOS DORMITORIOS

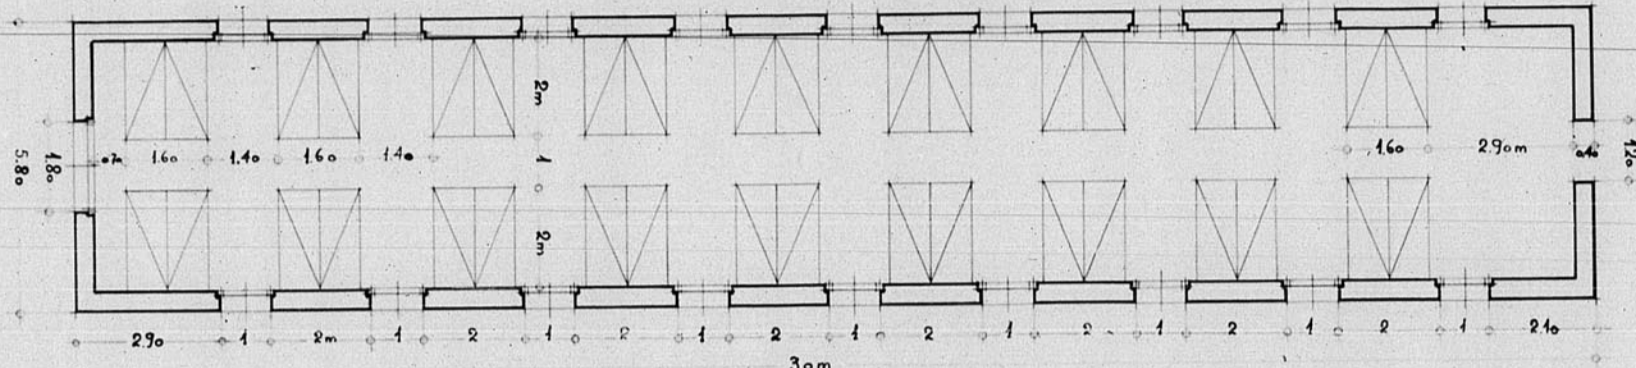


### VISTA DE LOS TESTEROS

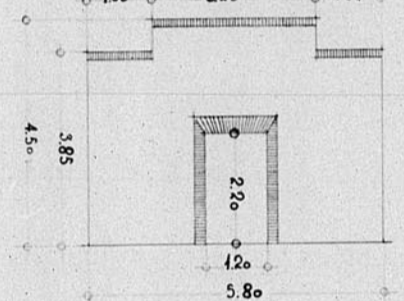


### CORTE

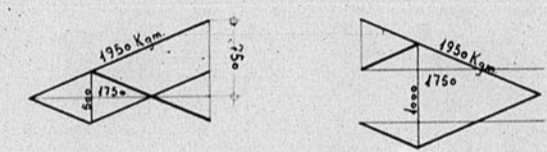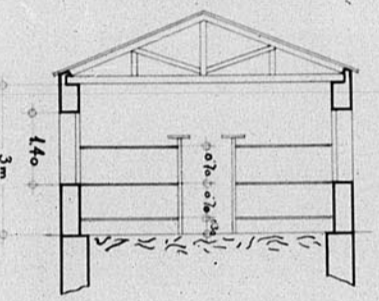




### OFICINAS Y DEPENDENCIAS PARA OFICIALES Y SUBOFICIALES

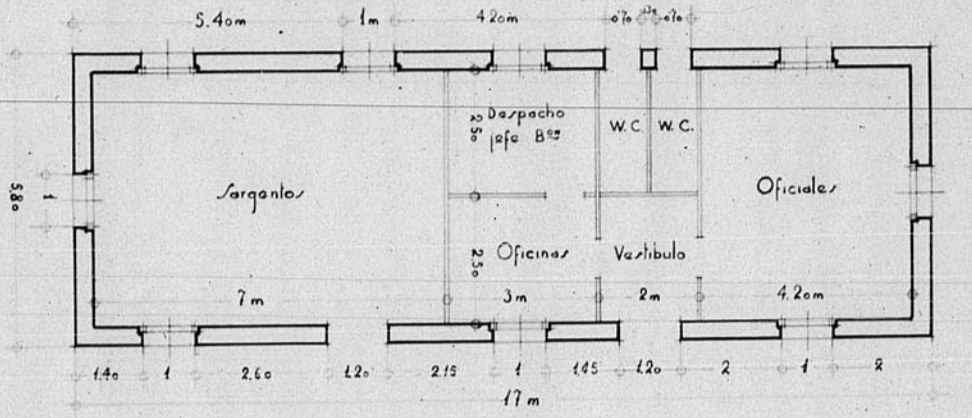


### PERPECTIVA DE LAS LITERAS

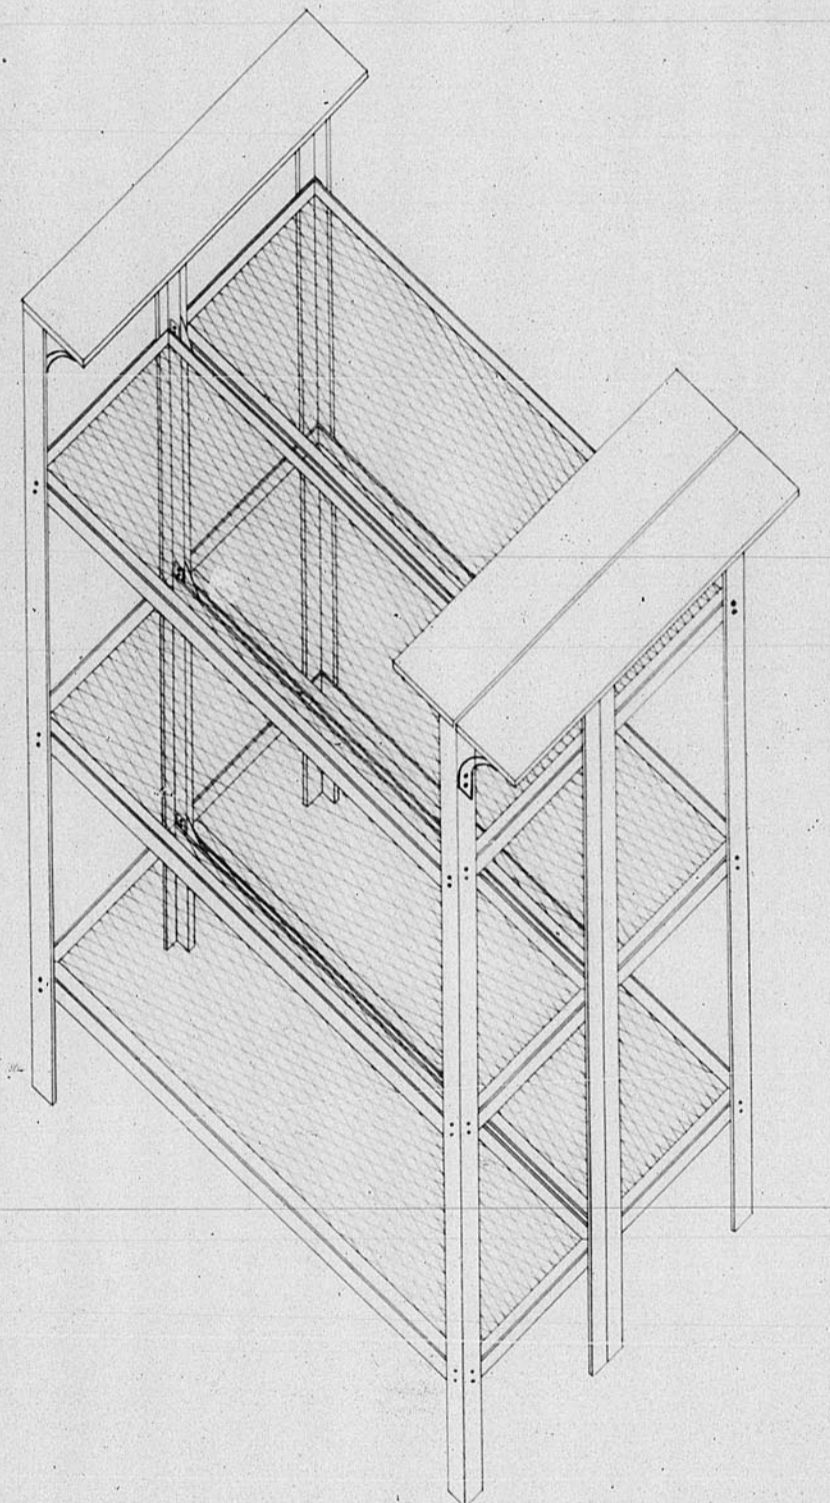

### PLANTA Y CORTE DE LA COCINA

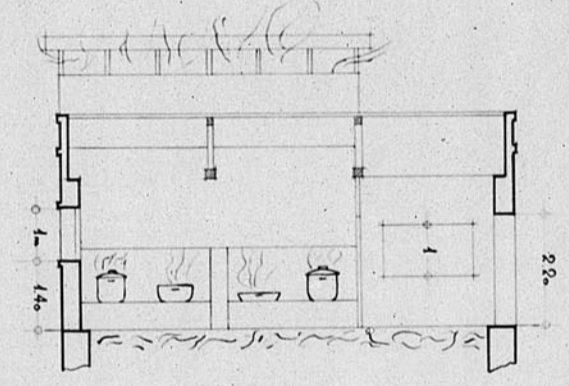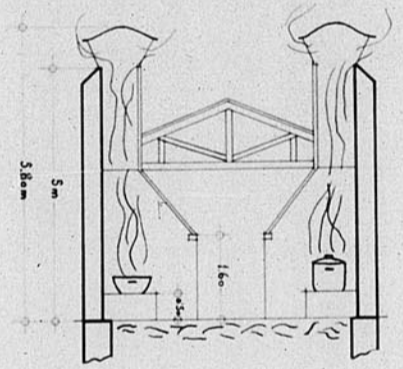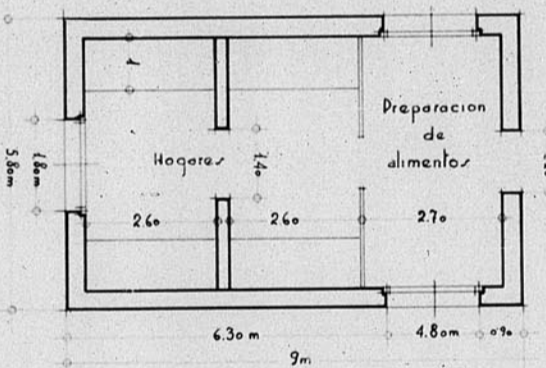

### PLANTA DEL CUERPO DE GUARDIA

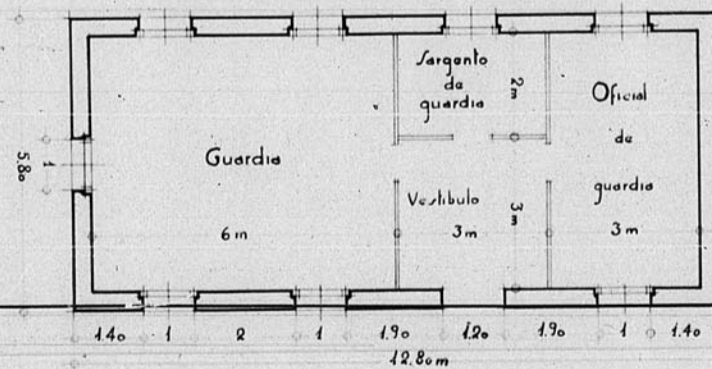

### PLANTA Y CORTE DEL GRUPO DE LETRINAS

