


13.401

13.401
BANDEJA 1.-V.º 66

Orreaga Parrión - Estado actual

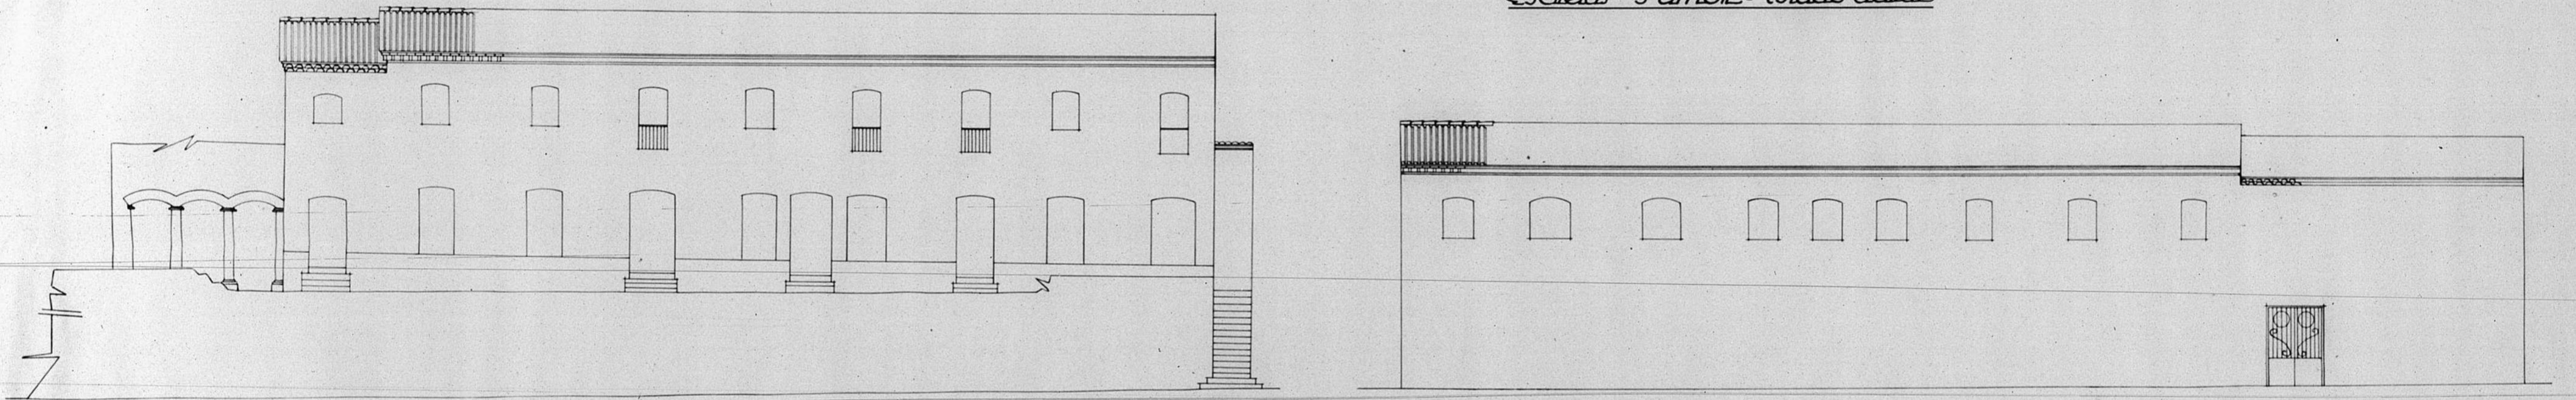

FACHADA POSTERIOR

FACHADA CALLE MOLINO

Ceala 1:100

ARCHIVO DE LA COMARCA DE
TERUEL
BANDEJA N.º 9 PLATO N.º 646

