





ERMITA DE Sta. MARIA DE LAS BARDENAS


A. 43447-23

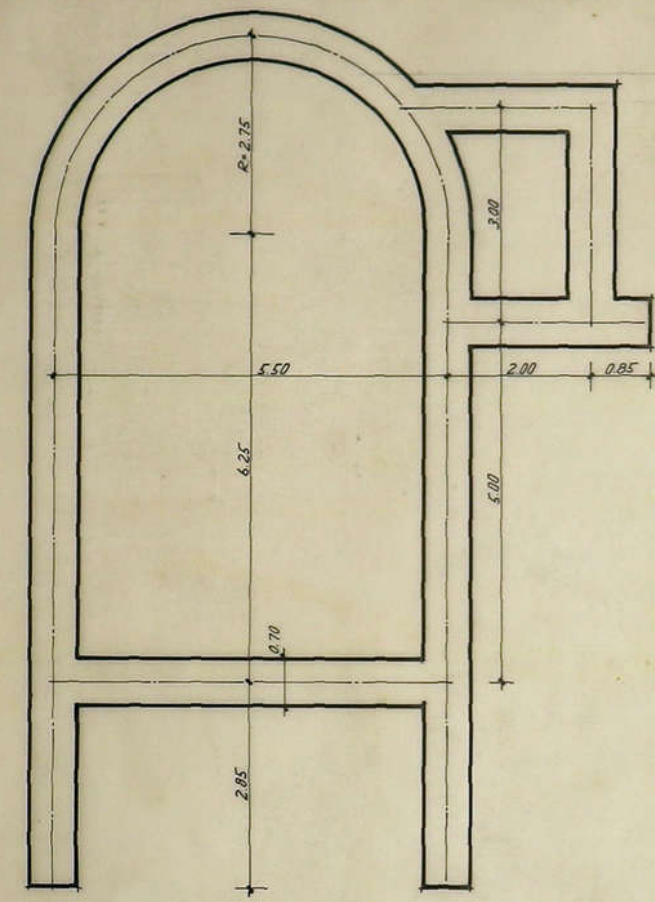


CIMENTOS ESCALA 1:50

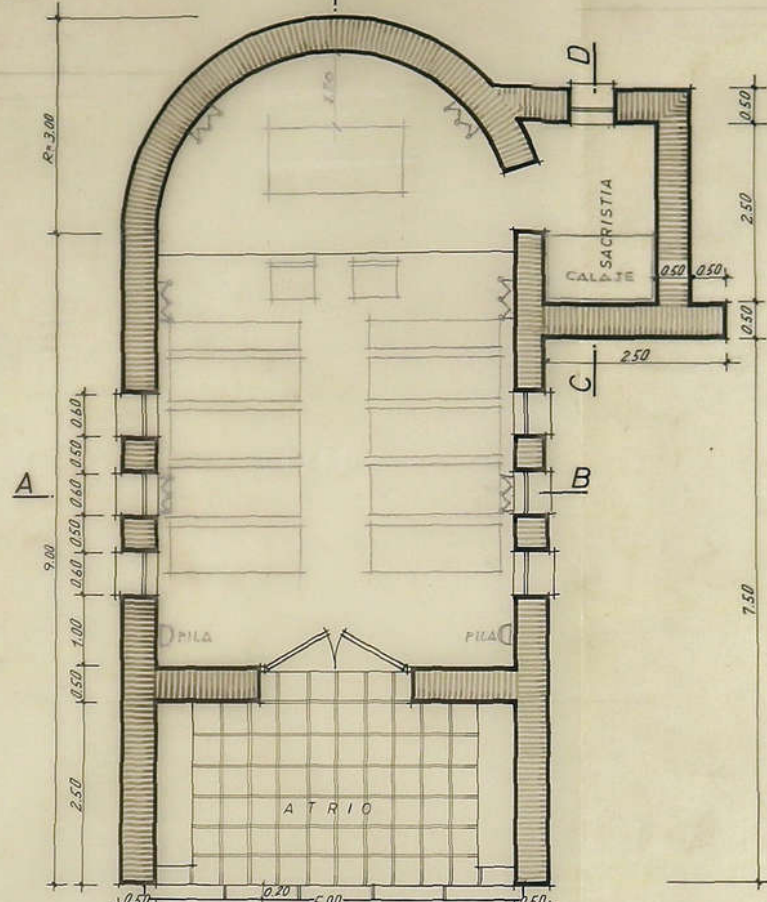


PLANTA

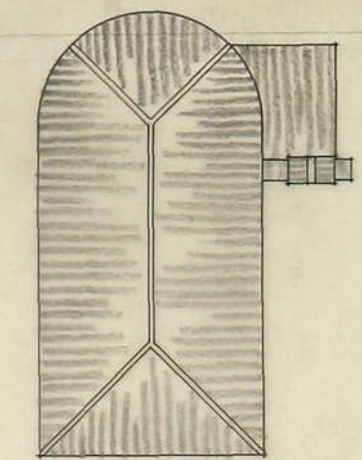


CUBIERTAS

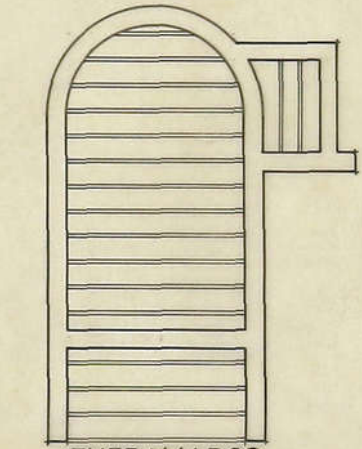


ENTRAMADOS

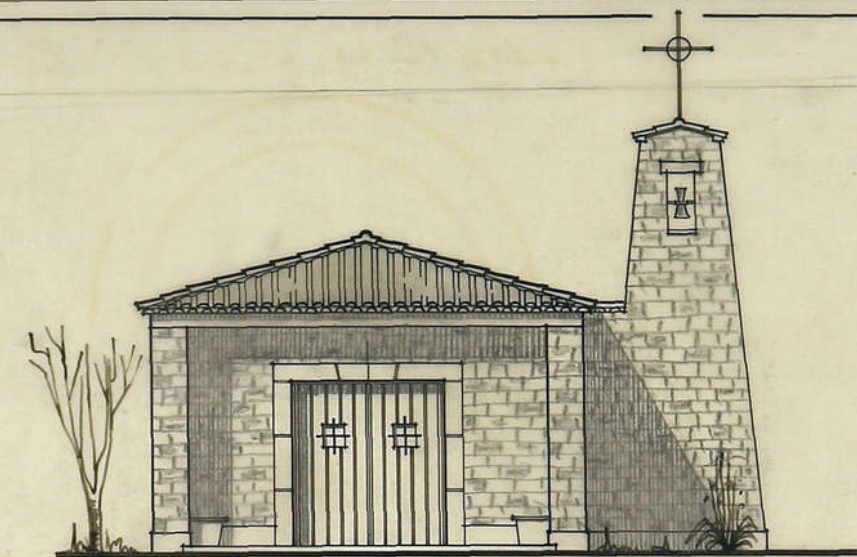


FACHADA PRINCIPAL.

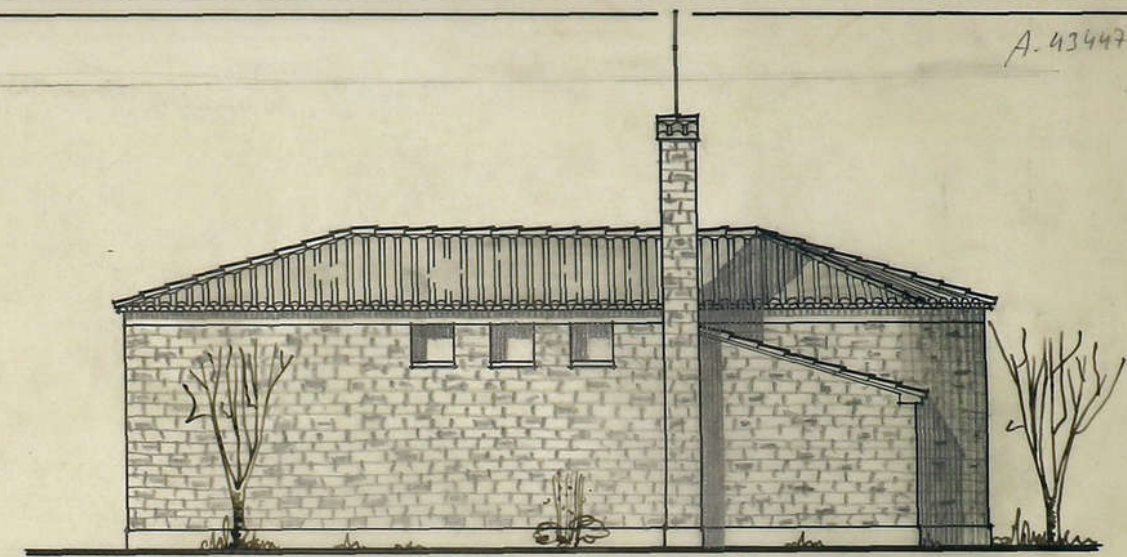


FACHADA LATERAL.

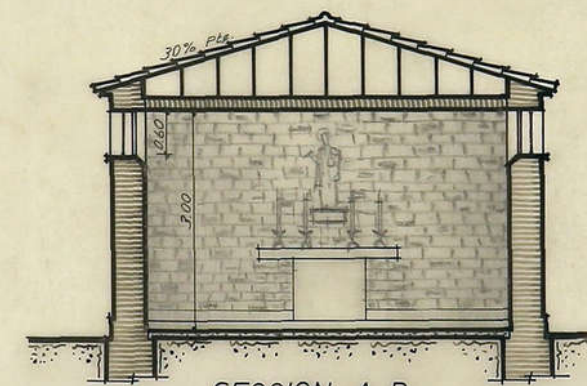

SECCION A. B.

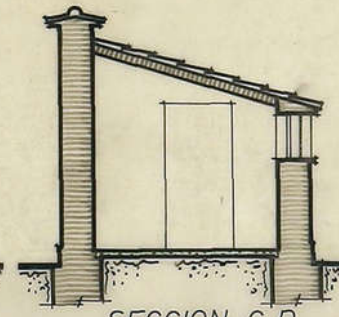

SECCION C. D.

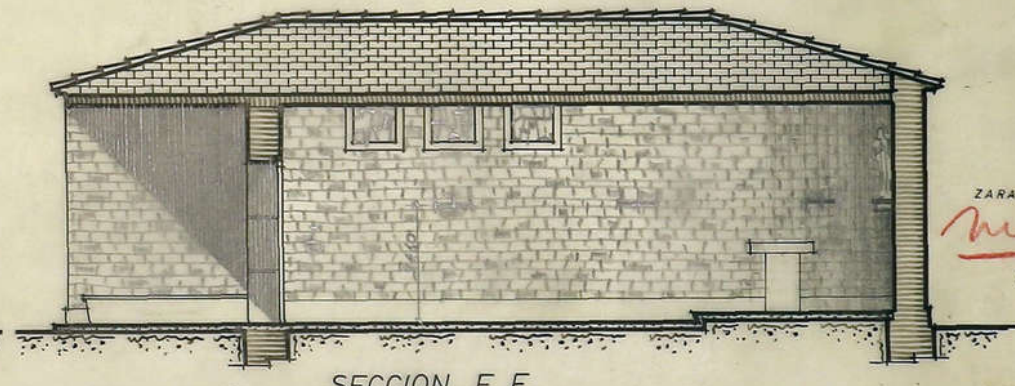

SECCION E. F.

ZARAGOZA, ABRIL 1964.

Medina

ARQUITECTO

PLANERO	
Bandeja	6
Carpeta	2
Piano n°	13

