


12.700.

Dirección General de Regiones Desartadas.
Oficina de Proyecto de la
Región Aragonesa

P. N.º
Localidad: Celadur
Ayuntamiento: Desarrollo de Calles

Planos: Escalas:
Fachada Este }
Fachada Sur } 1:200

Teruel Junio 1941
El Arquitecto
El Arquitecto-Jefe *Juan Manuel R. R. R.*

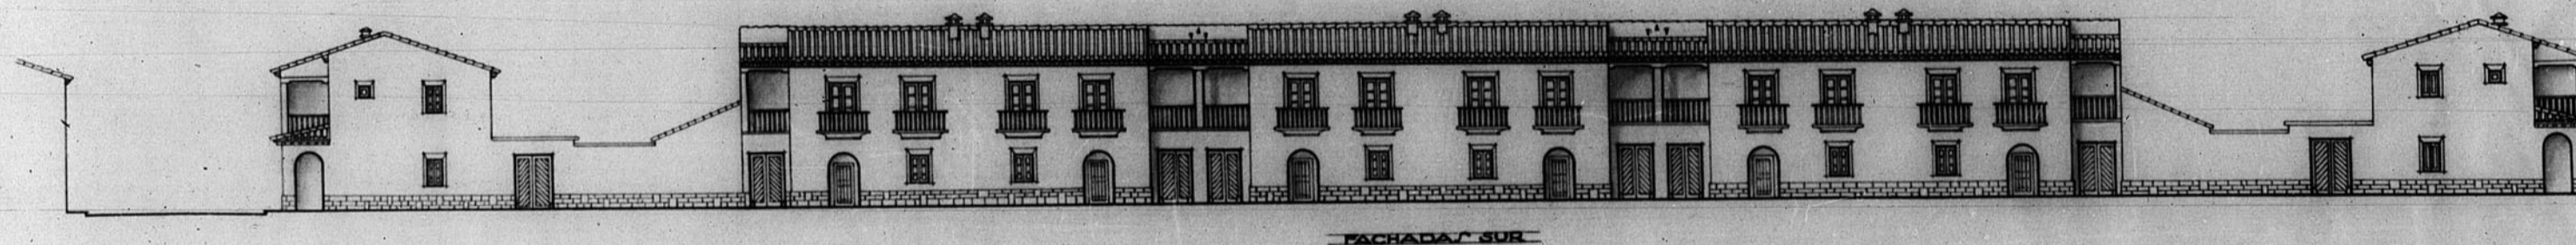

INSTITUTO DE INVESTIGACIONES Y ESTUDIOS
DE LA UNIVERSIDAD DE TERUEL
FEB

COMISIÓN DE CONSTRUCCIÓN DE LA PROVINCIA
DE TERUEL
1941
R. R. R.

