13.283

PALACIO EPISCOPAL DETALLES

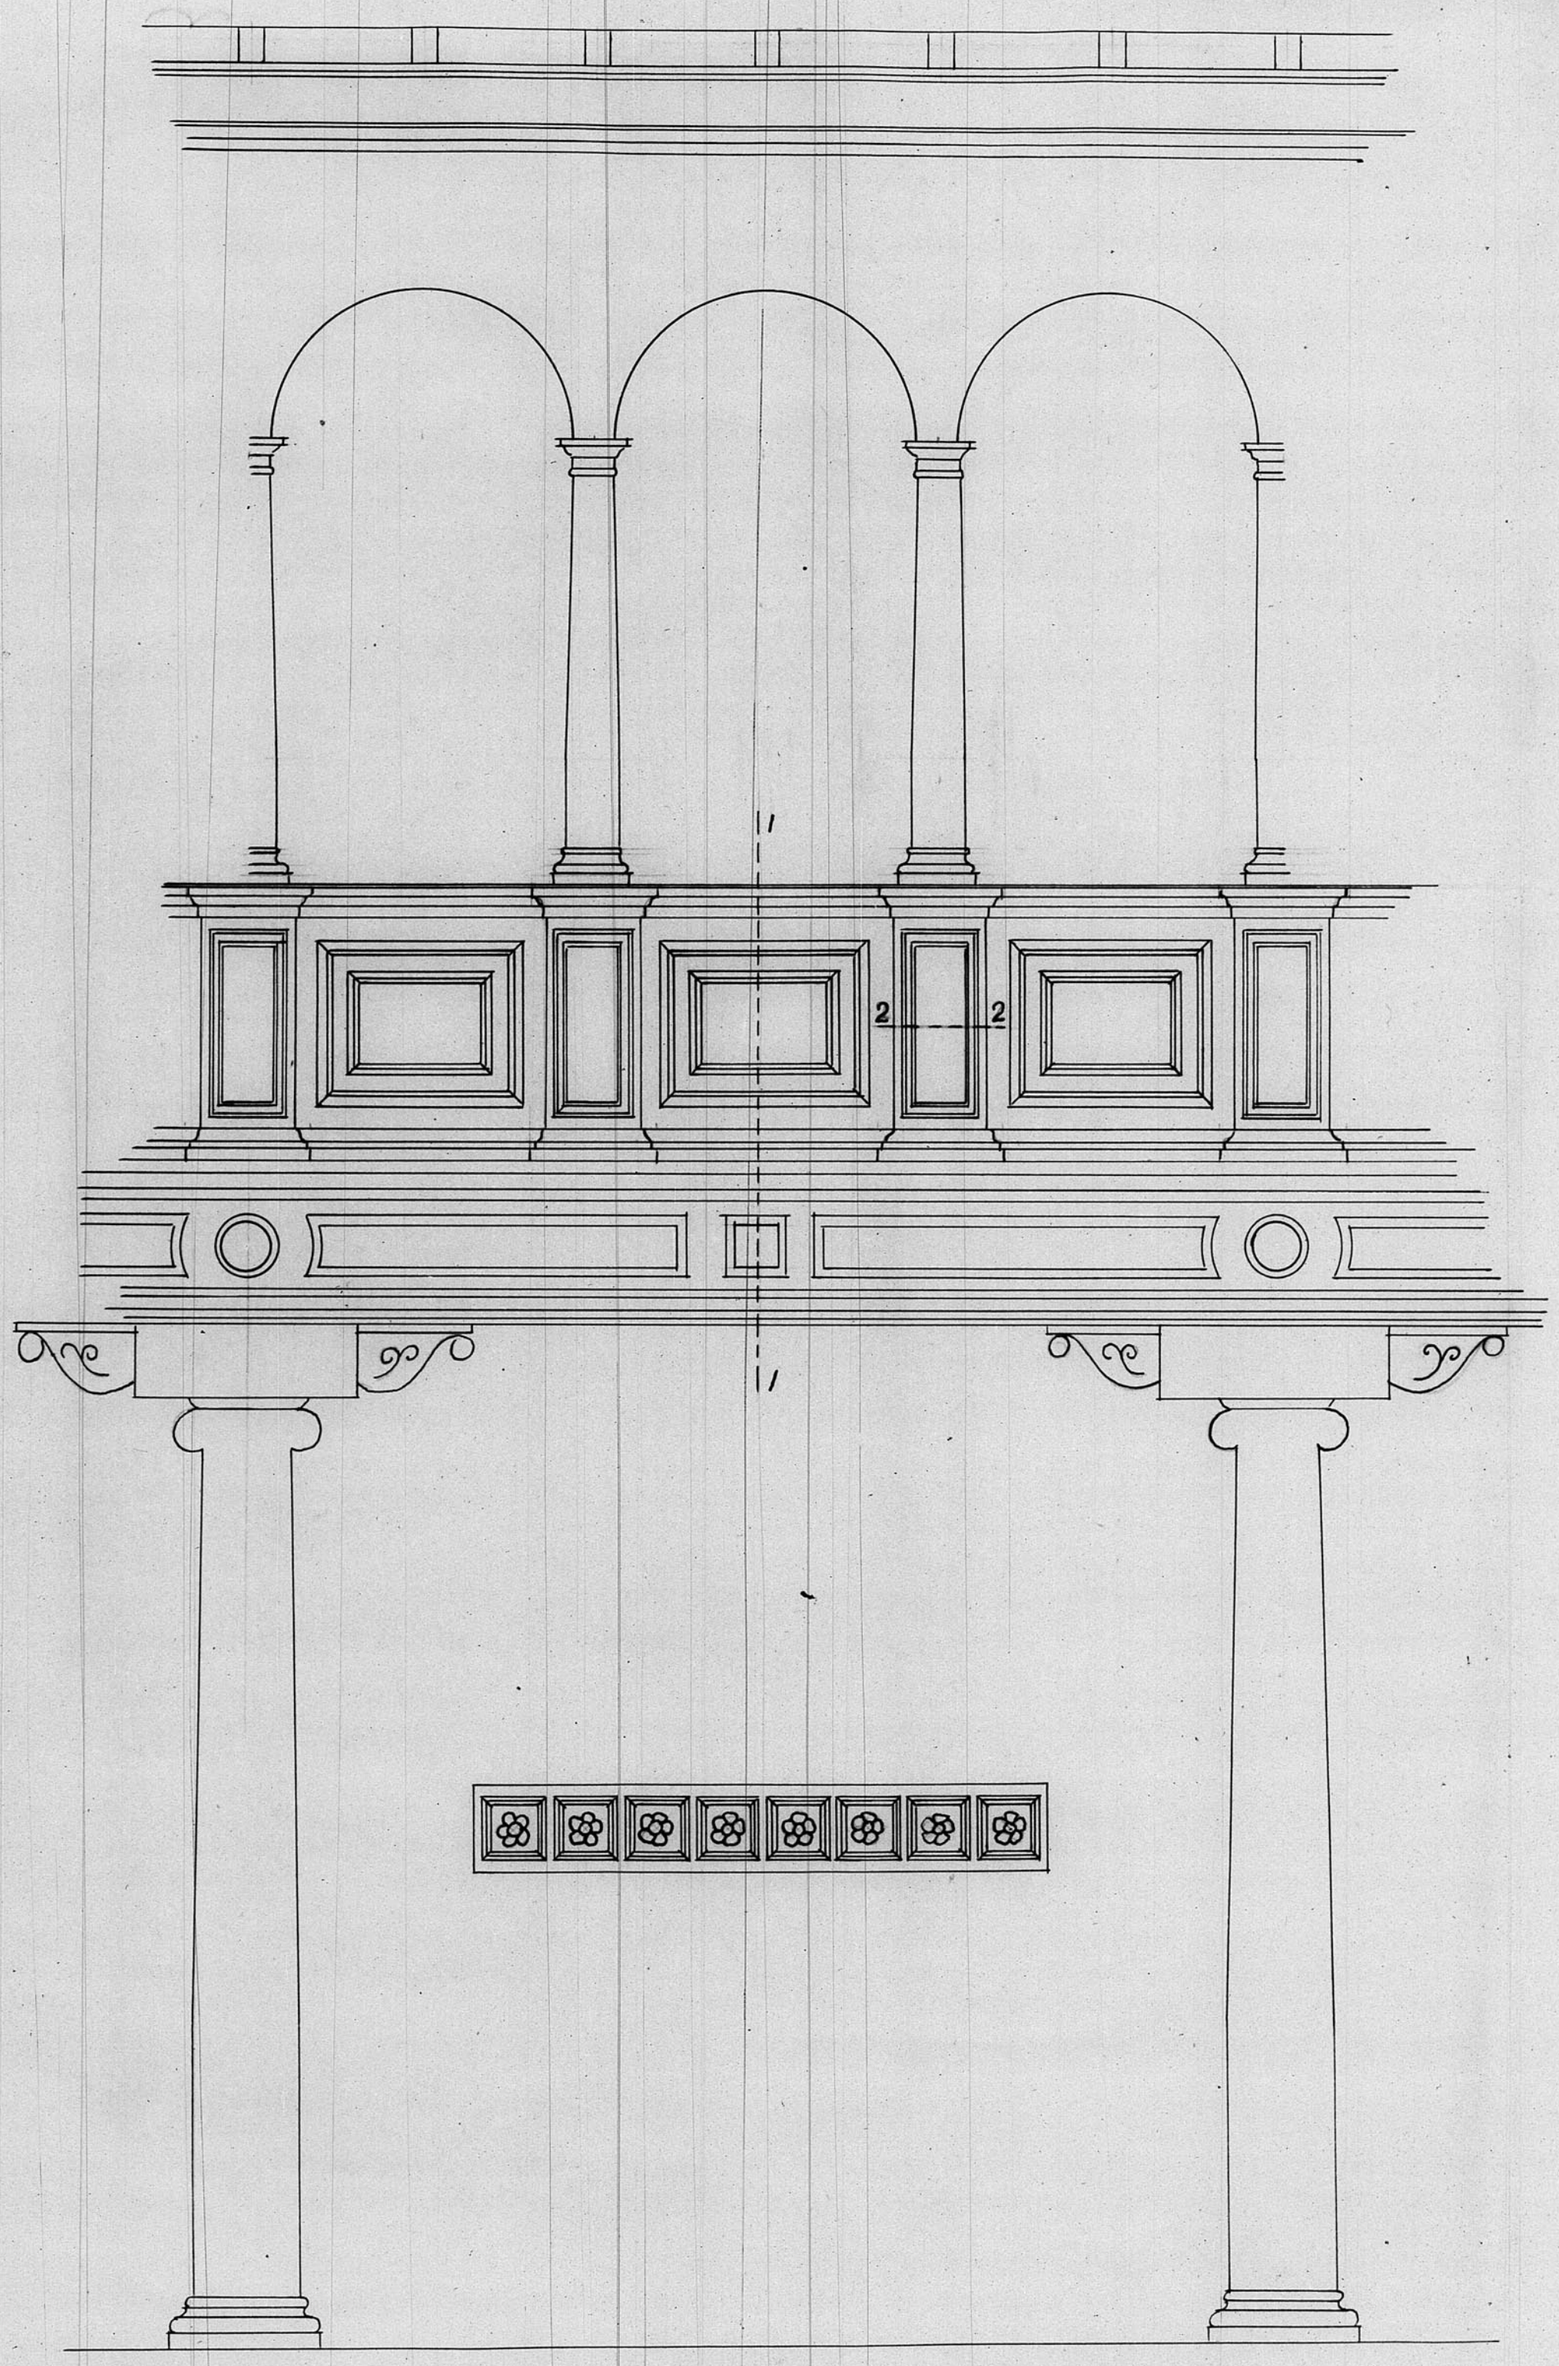

Escala 1:25

GOBIERNO DE ARAGON