


13492

B-4. n° 150


13492

Sarrión - Cerramiento casas de Maestros

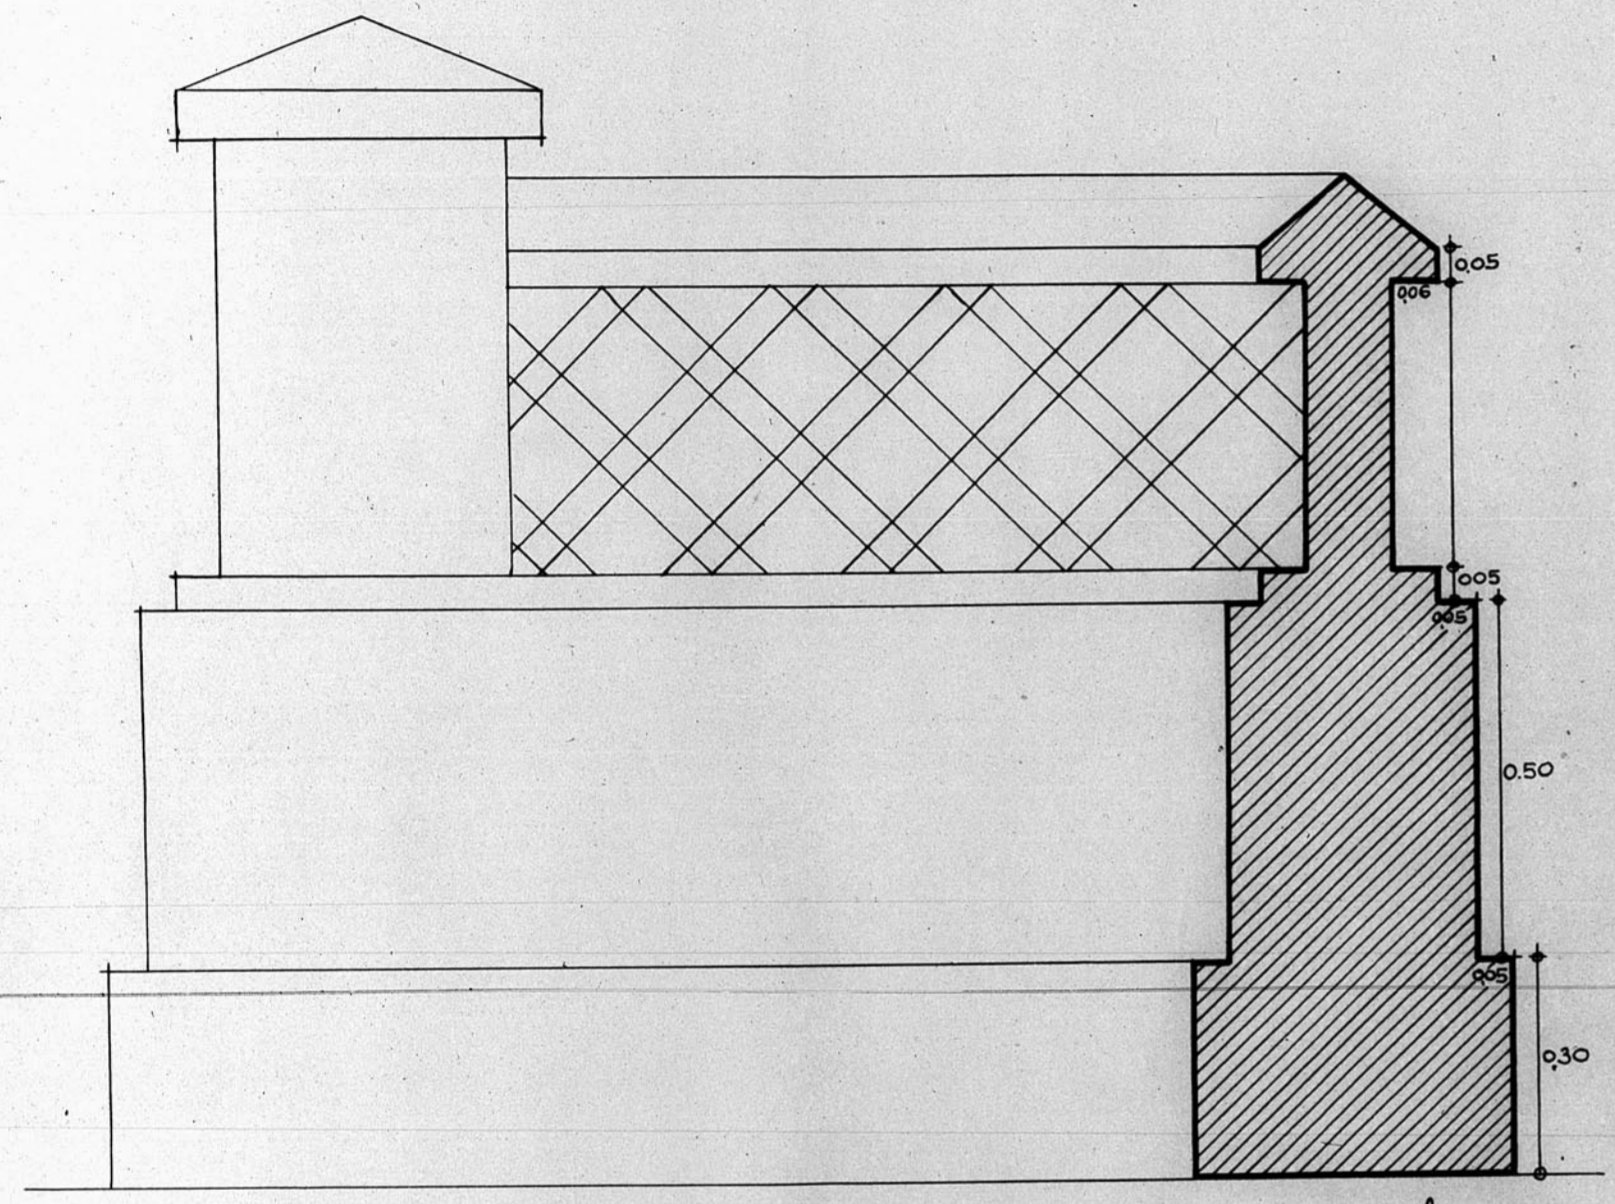

DETALLE

Escala 1:10

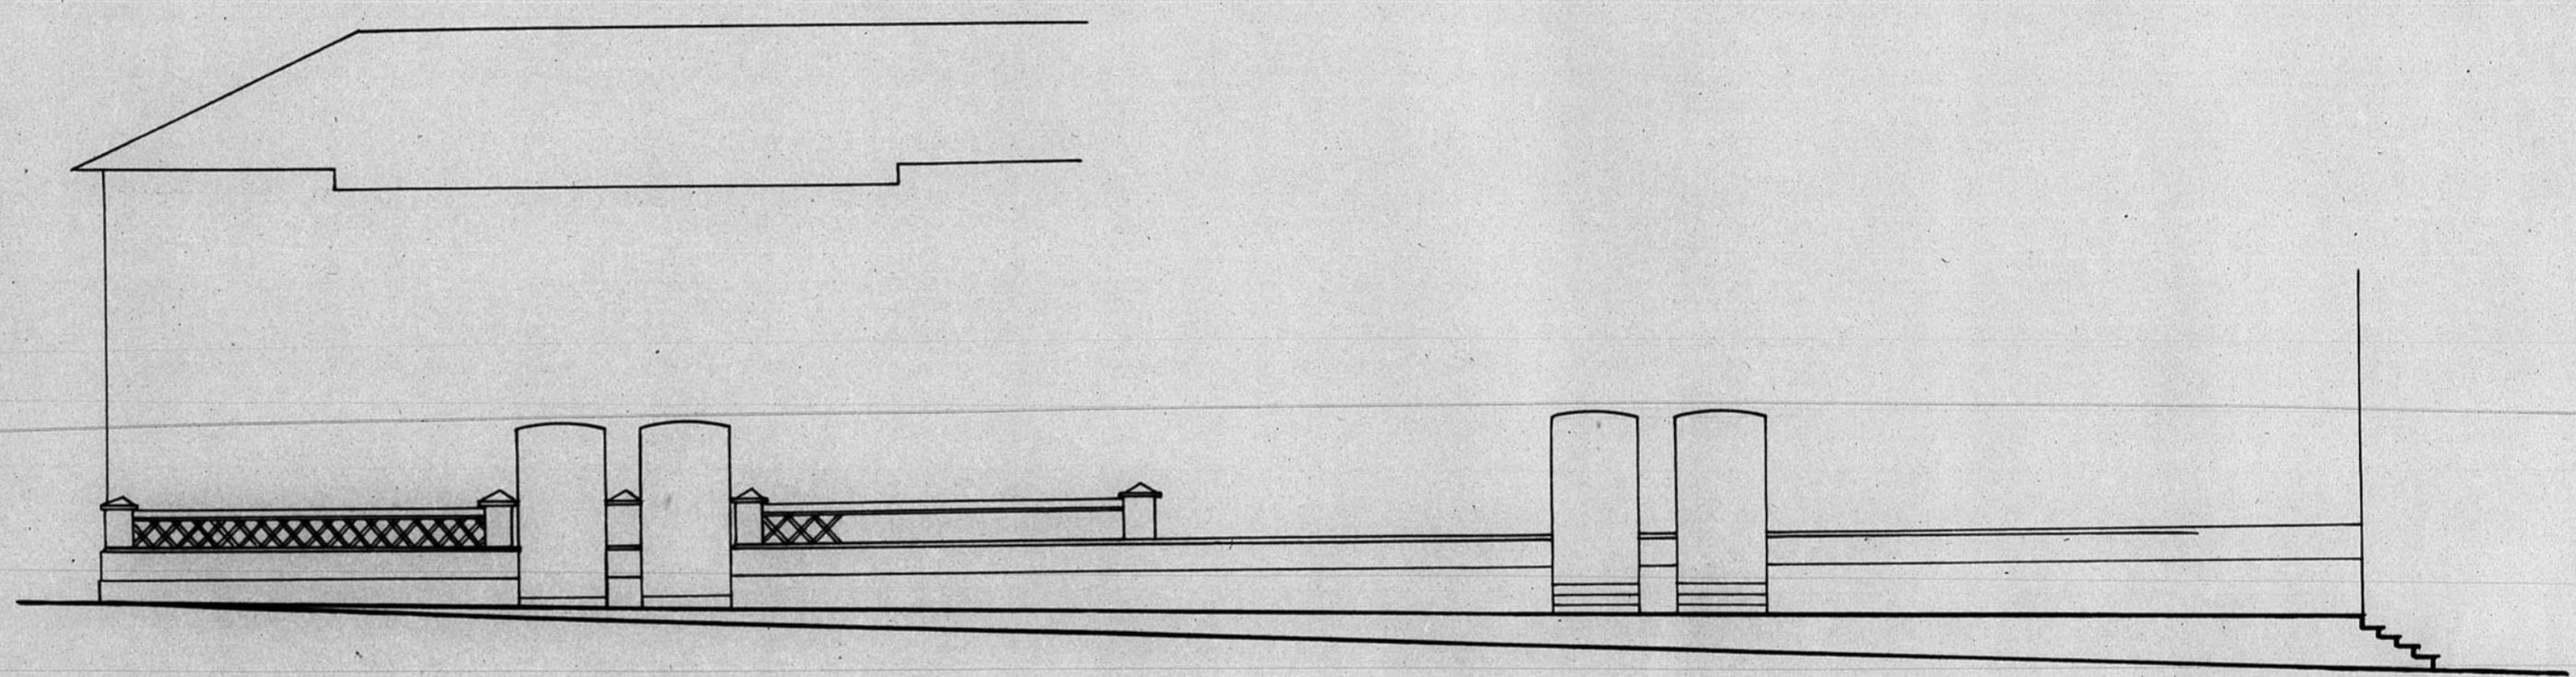

Escala 1:100

ARCHIVO DE LA COMARCAL DE
TERUEL
BANDEJA N.º 9 PLANO N.º 63

