



Dirección General de Regiones Devastadas
Arquitectura
 Proyecto de Reforma del Ayuntamiento de Ceruel.
 Escala 1:100

12.466

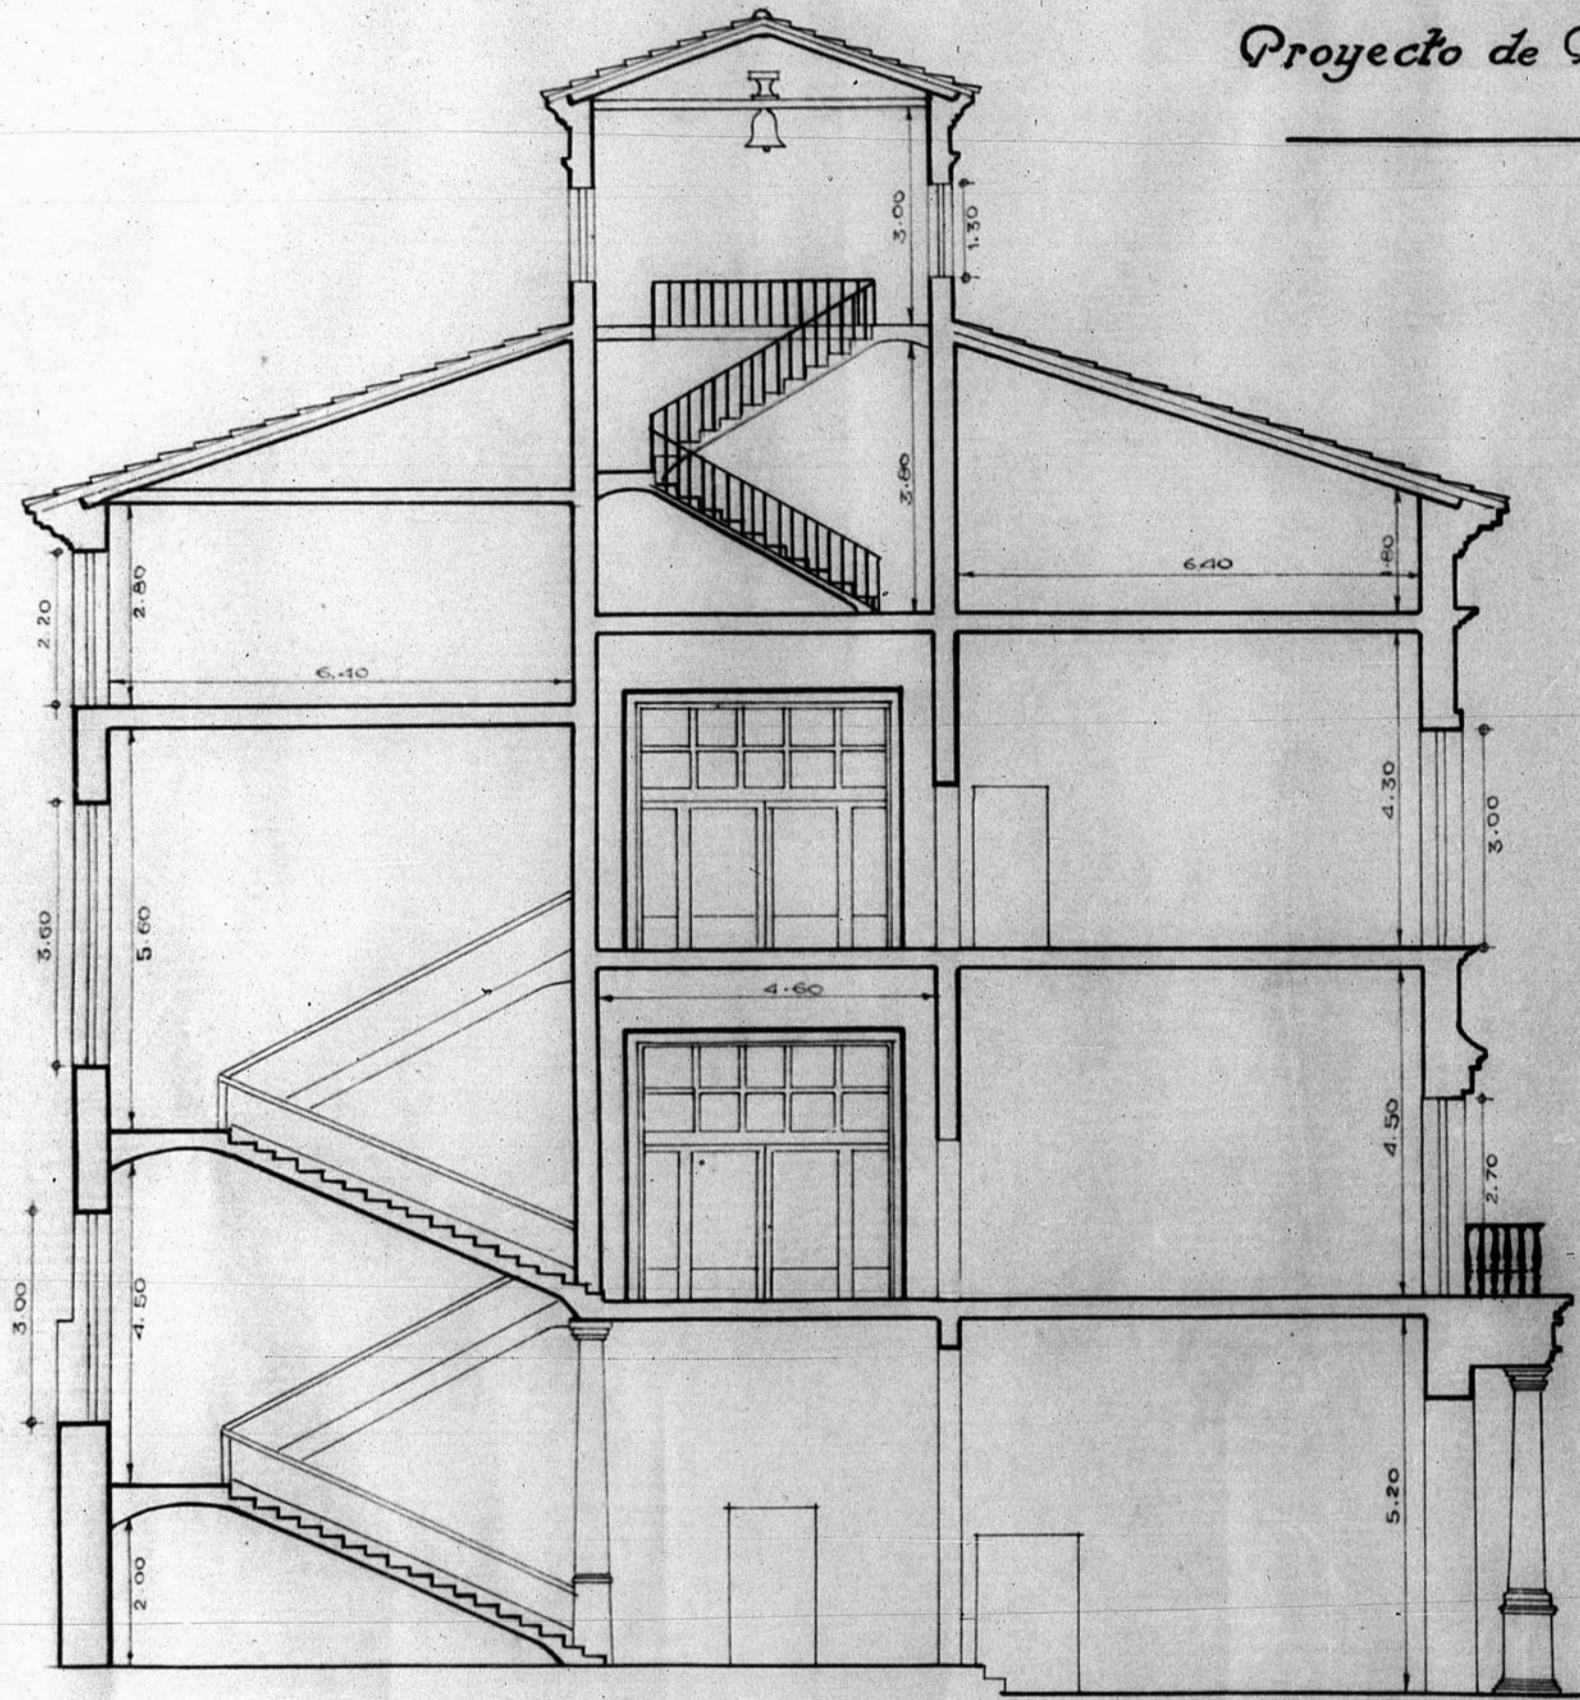

Sección A-B.

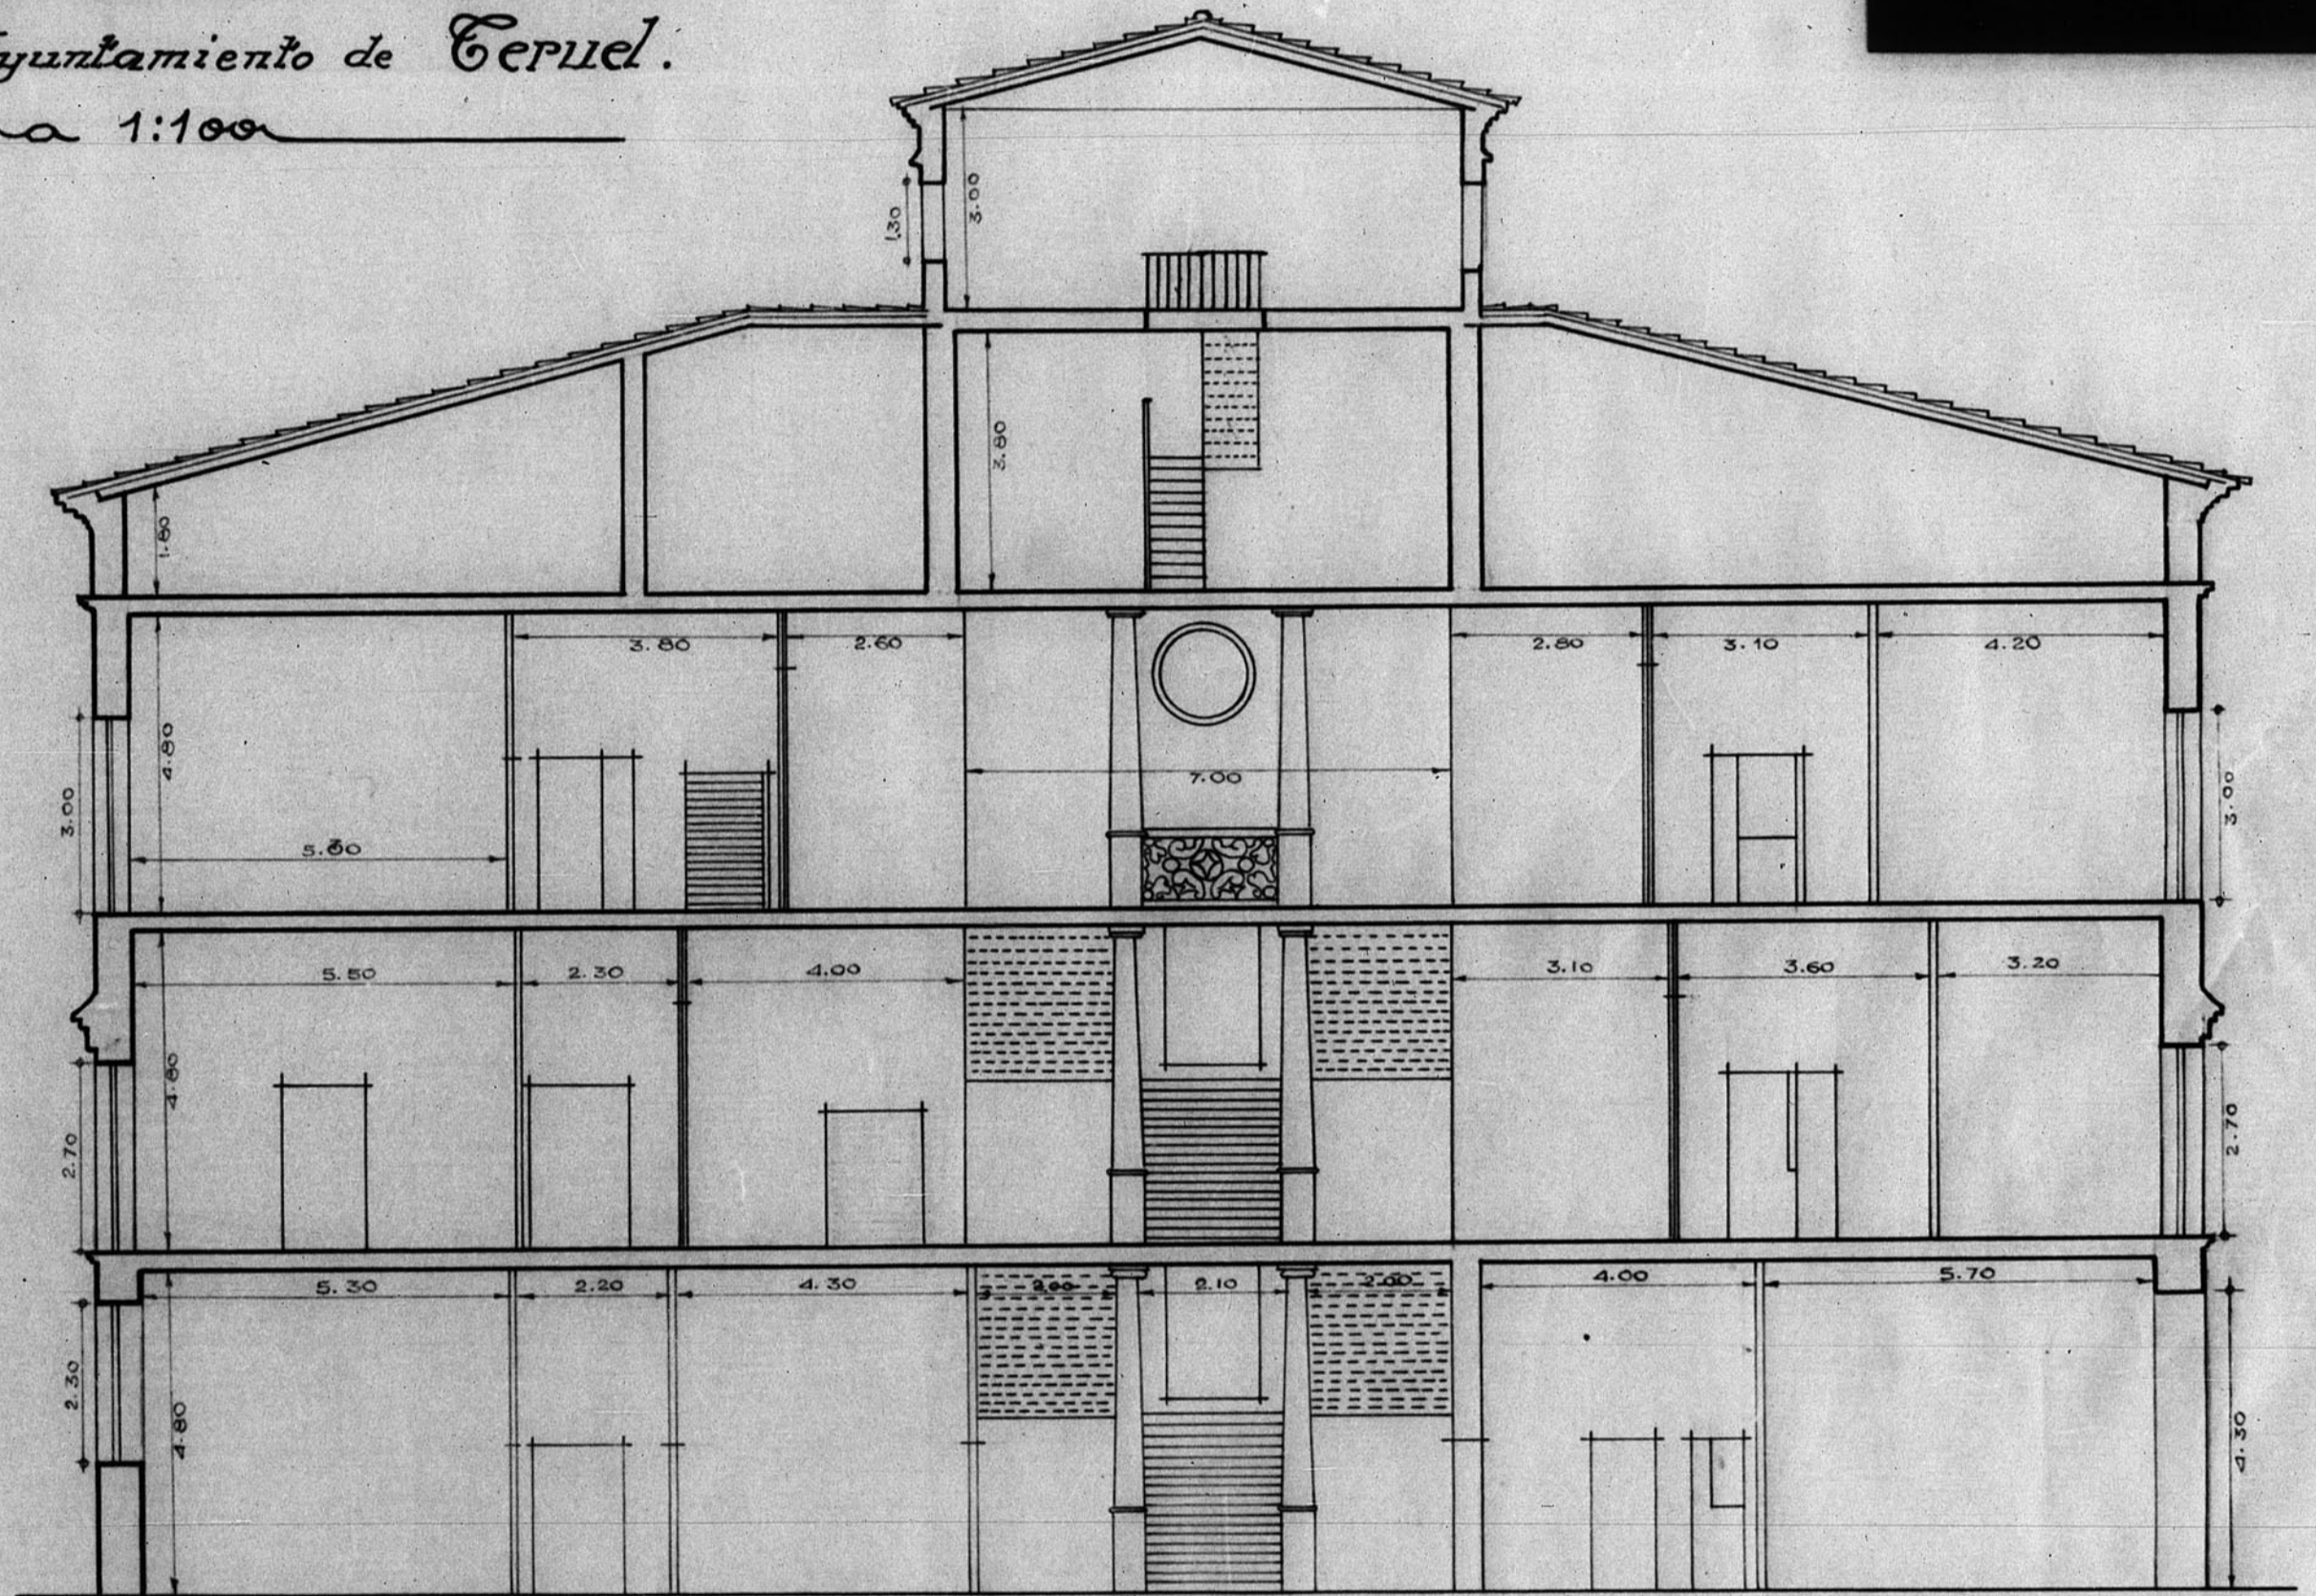

Sección C-D.

Ceruel 20 de Mayo de 1940.

El Arquitecto.

José Alberto Vallada

JUNTA DE CONSERVACION DE LA PROVINCIA DE CERUEL
 JUNTA TECNICA
 Números de Archivo 135 III

ESCALA 1/100

