



13443

Proyecto de Oratorio en el Cementerio de San Blas

Escala 1:20

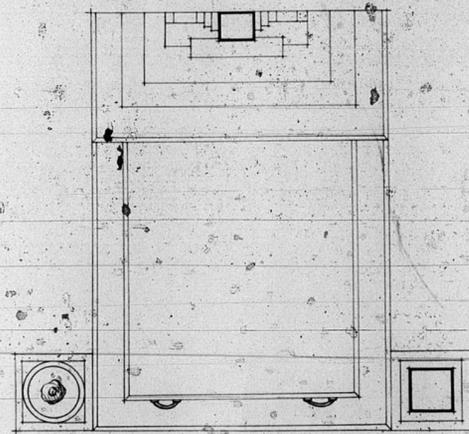


Plano

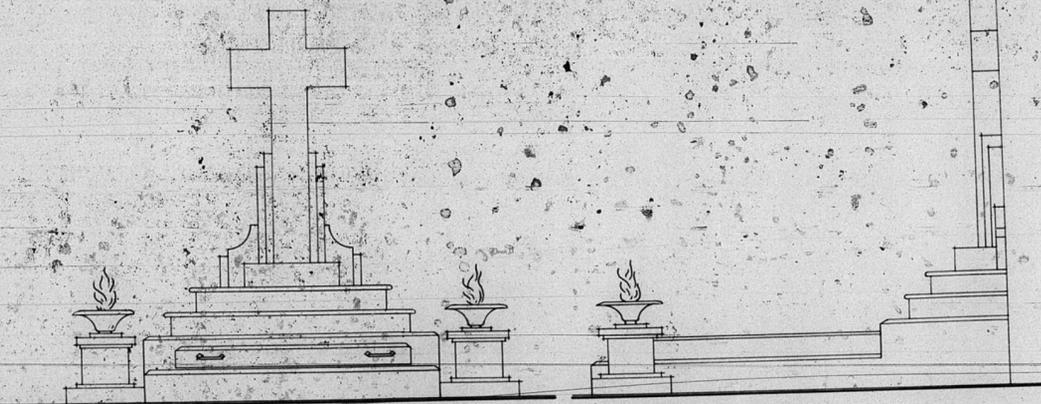

Alzado

Lado

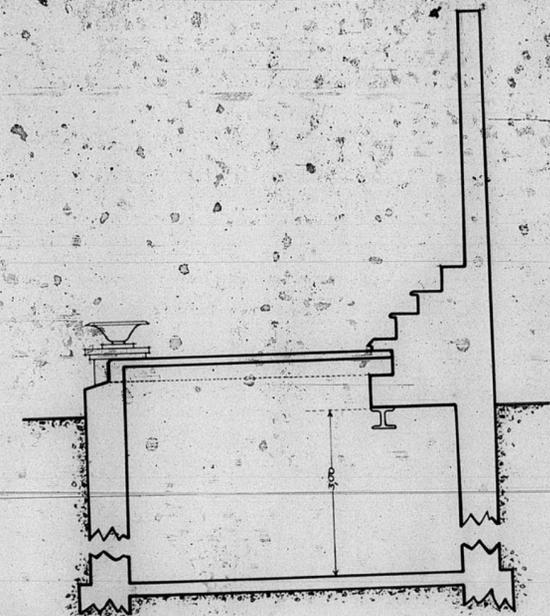

Sección

Teruel - Noviembre 1947
El Arquitecto,
[Signature]

ARCHIVO DE LA COMARCA DE
TERUEL
BANDEJA N.º 9 PLANO N.º 535

