

12.539.


Dirección General de Regiones Devastadas

Arquitectura

Barriada de las Cuevas del Siete


Teruel

Escala 1:5000

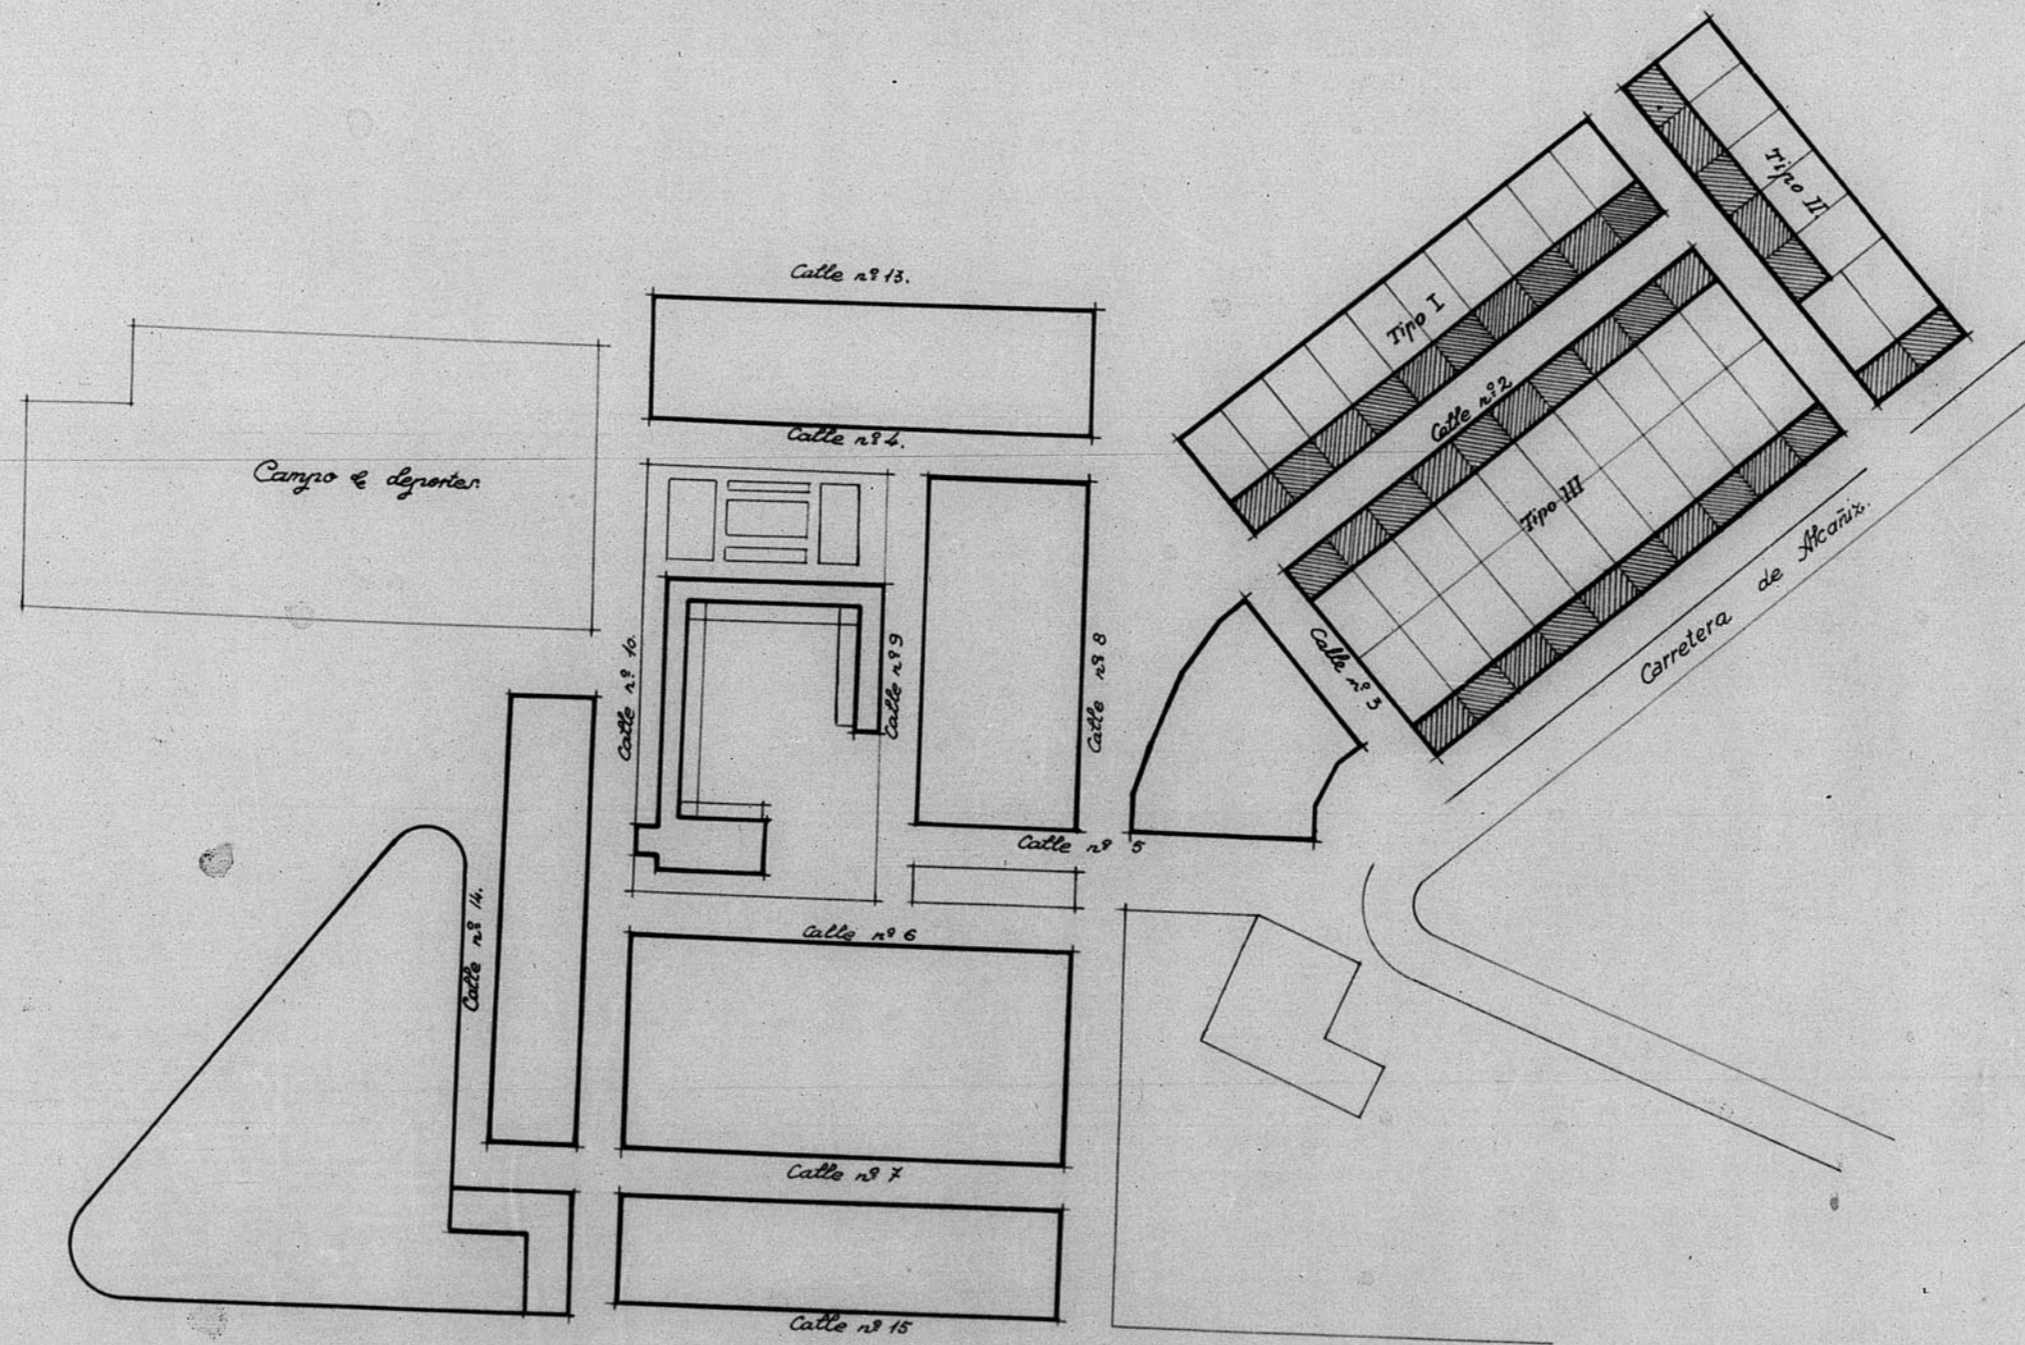

Coruel y Mayo de 1945.
El Arquitecto

Jose Melchante

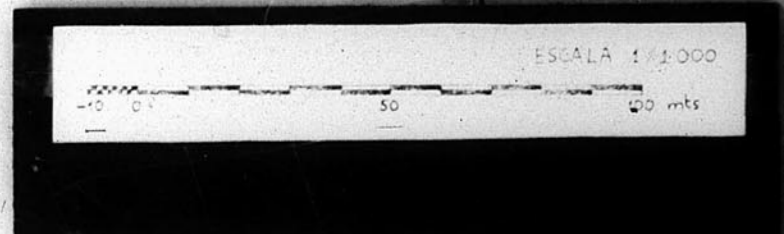

1853