


12.204.

Dirección General de Regiones Devastadas
Arquitectura
Bloque de viviendas
Calle San Francisco Teruel.
Escala 1:100
Fachada Sur

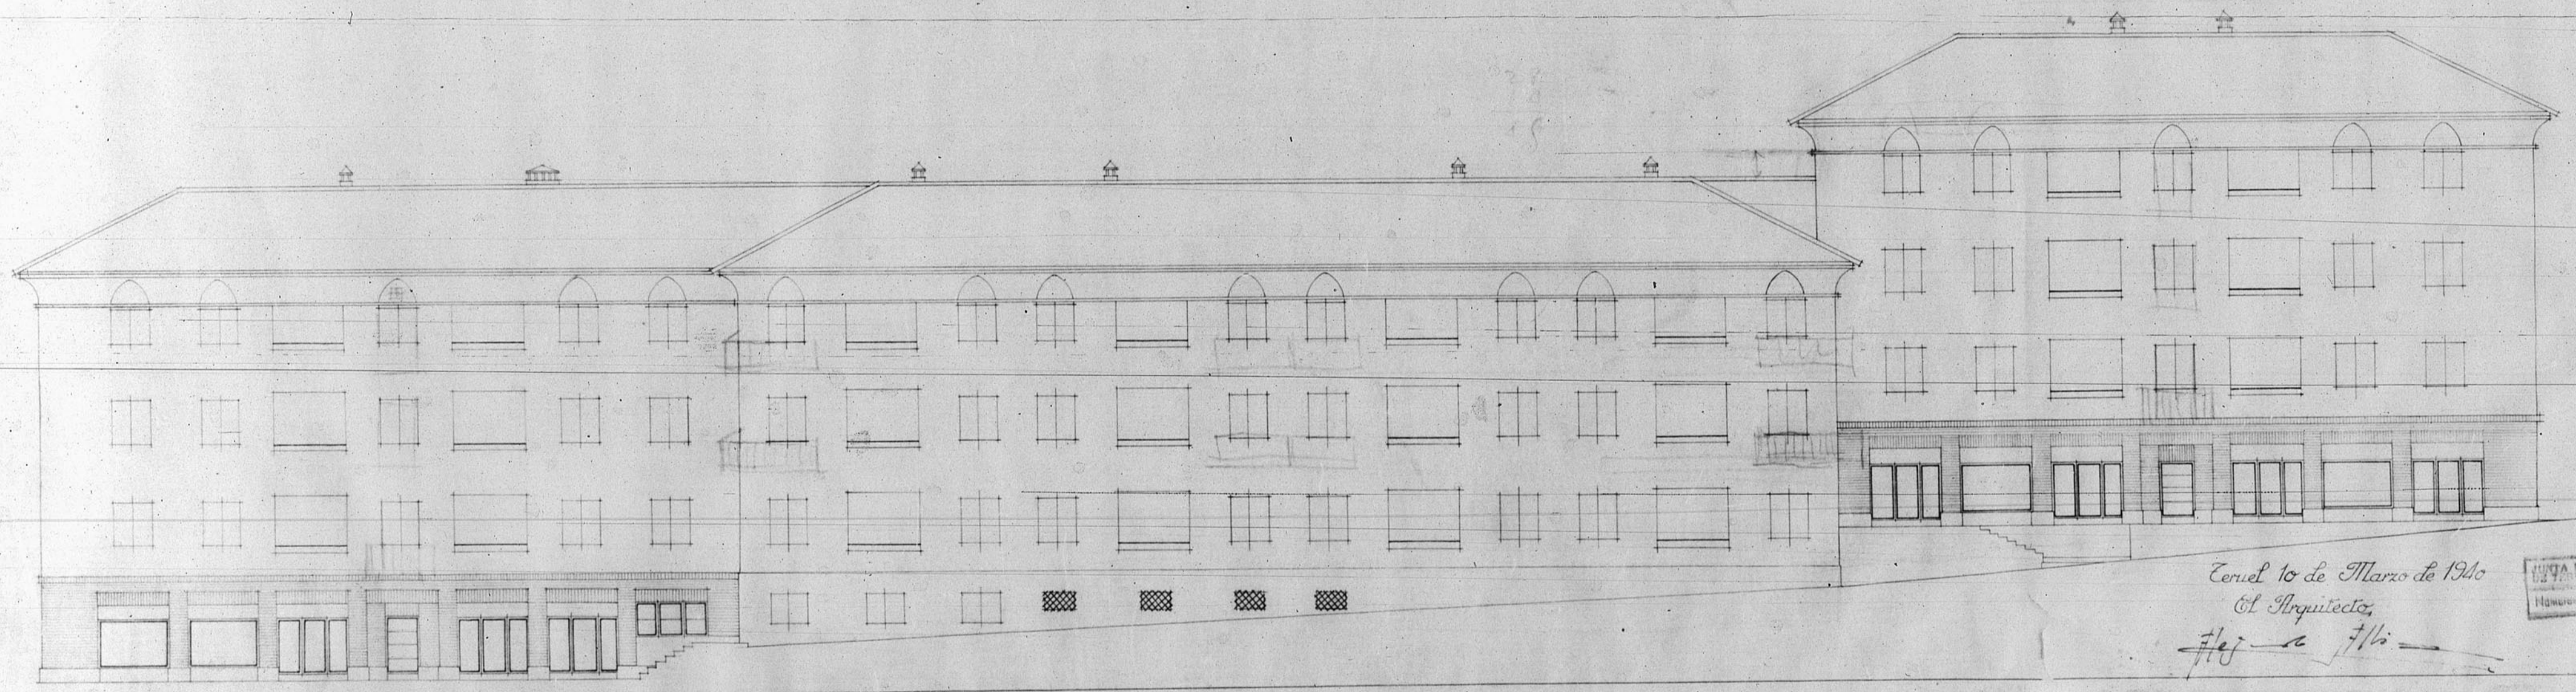

Teruel 10 de Marzo de 1940
El Arquitecto,
#16 a #16

LISTA DE... PROVINCIA...
Número de Archivo...

CT 7.301

