



13.931

PLANTA BAJA

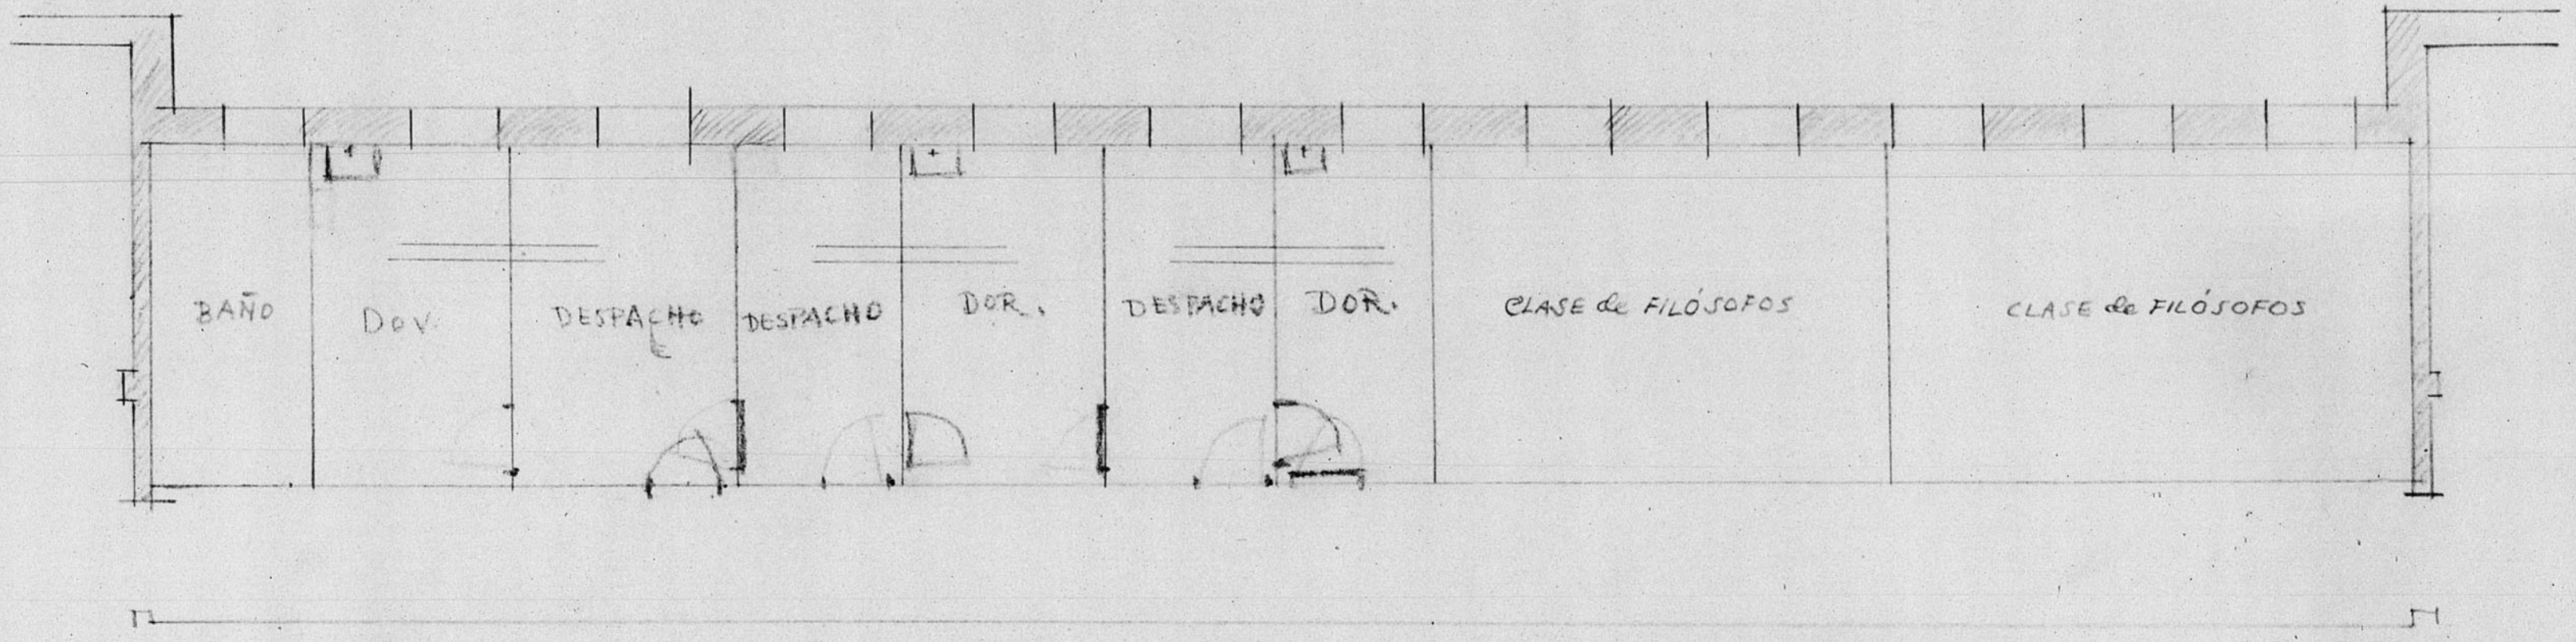

PLANTA PRIMERA

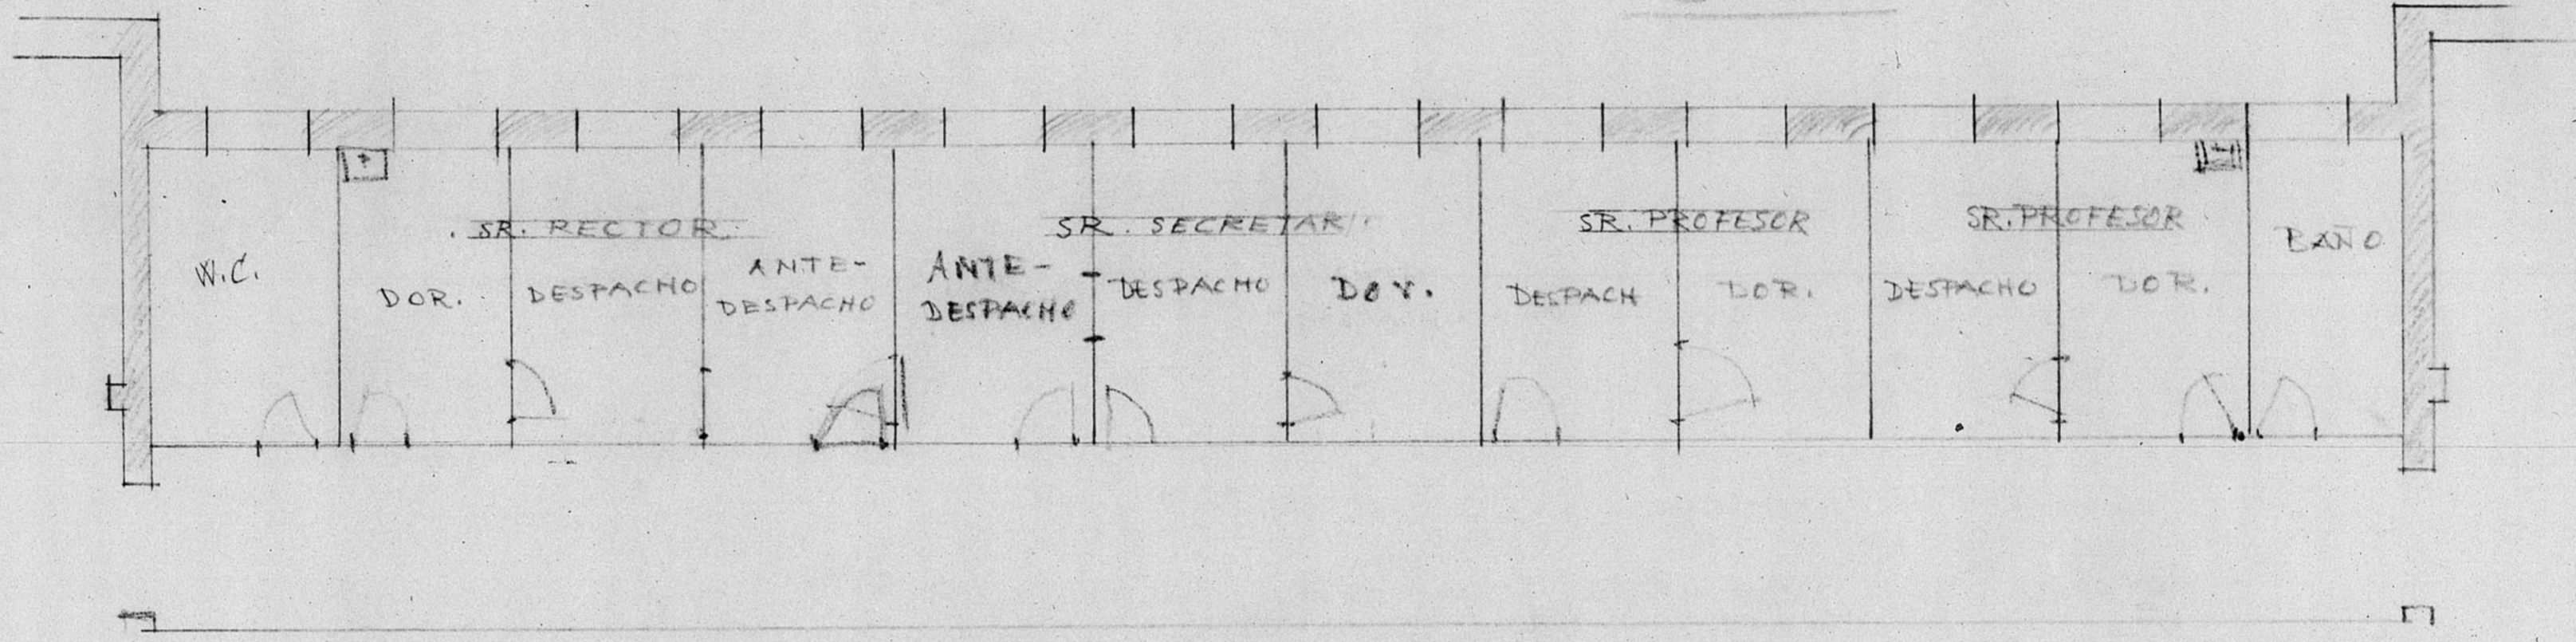