


12.887

Detalle balcón de fábrica de ladrillo visto (Delegación de Hacienda)

Escala 1:10

12.887

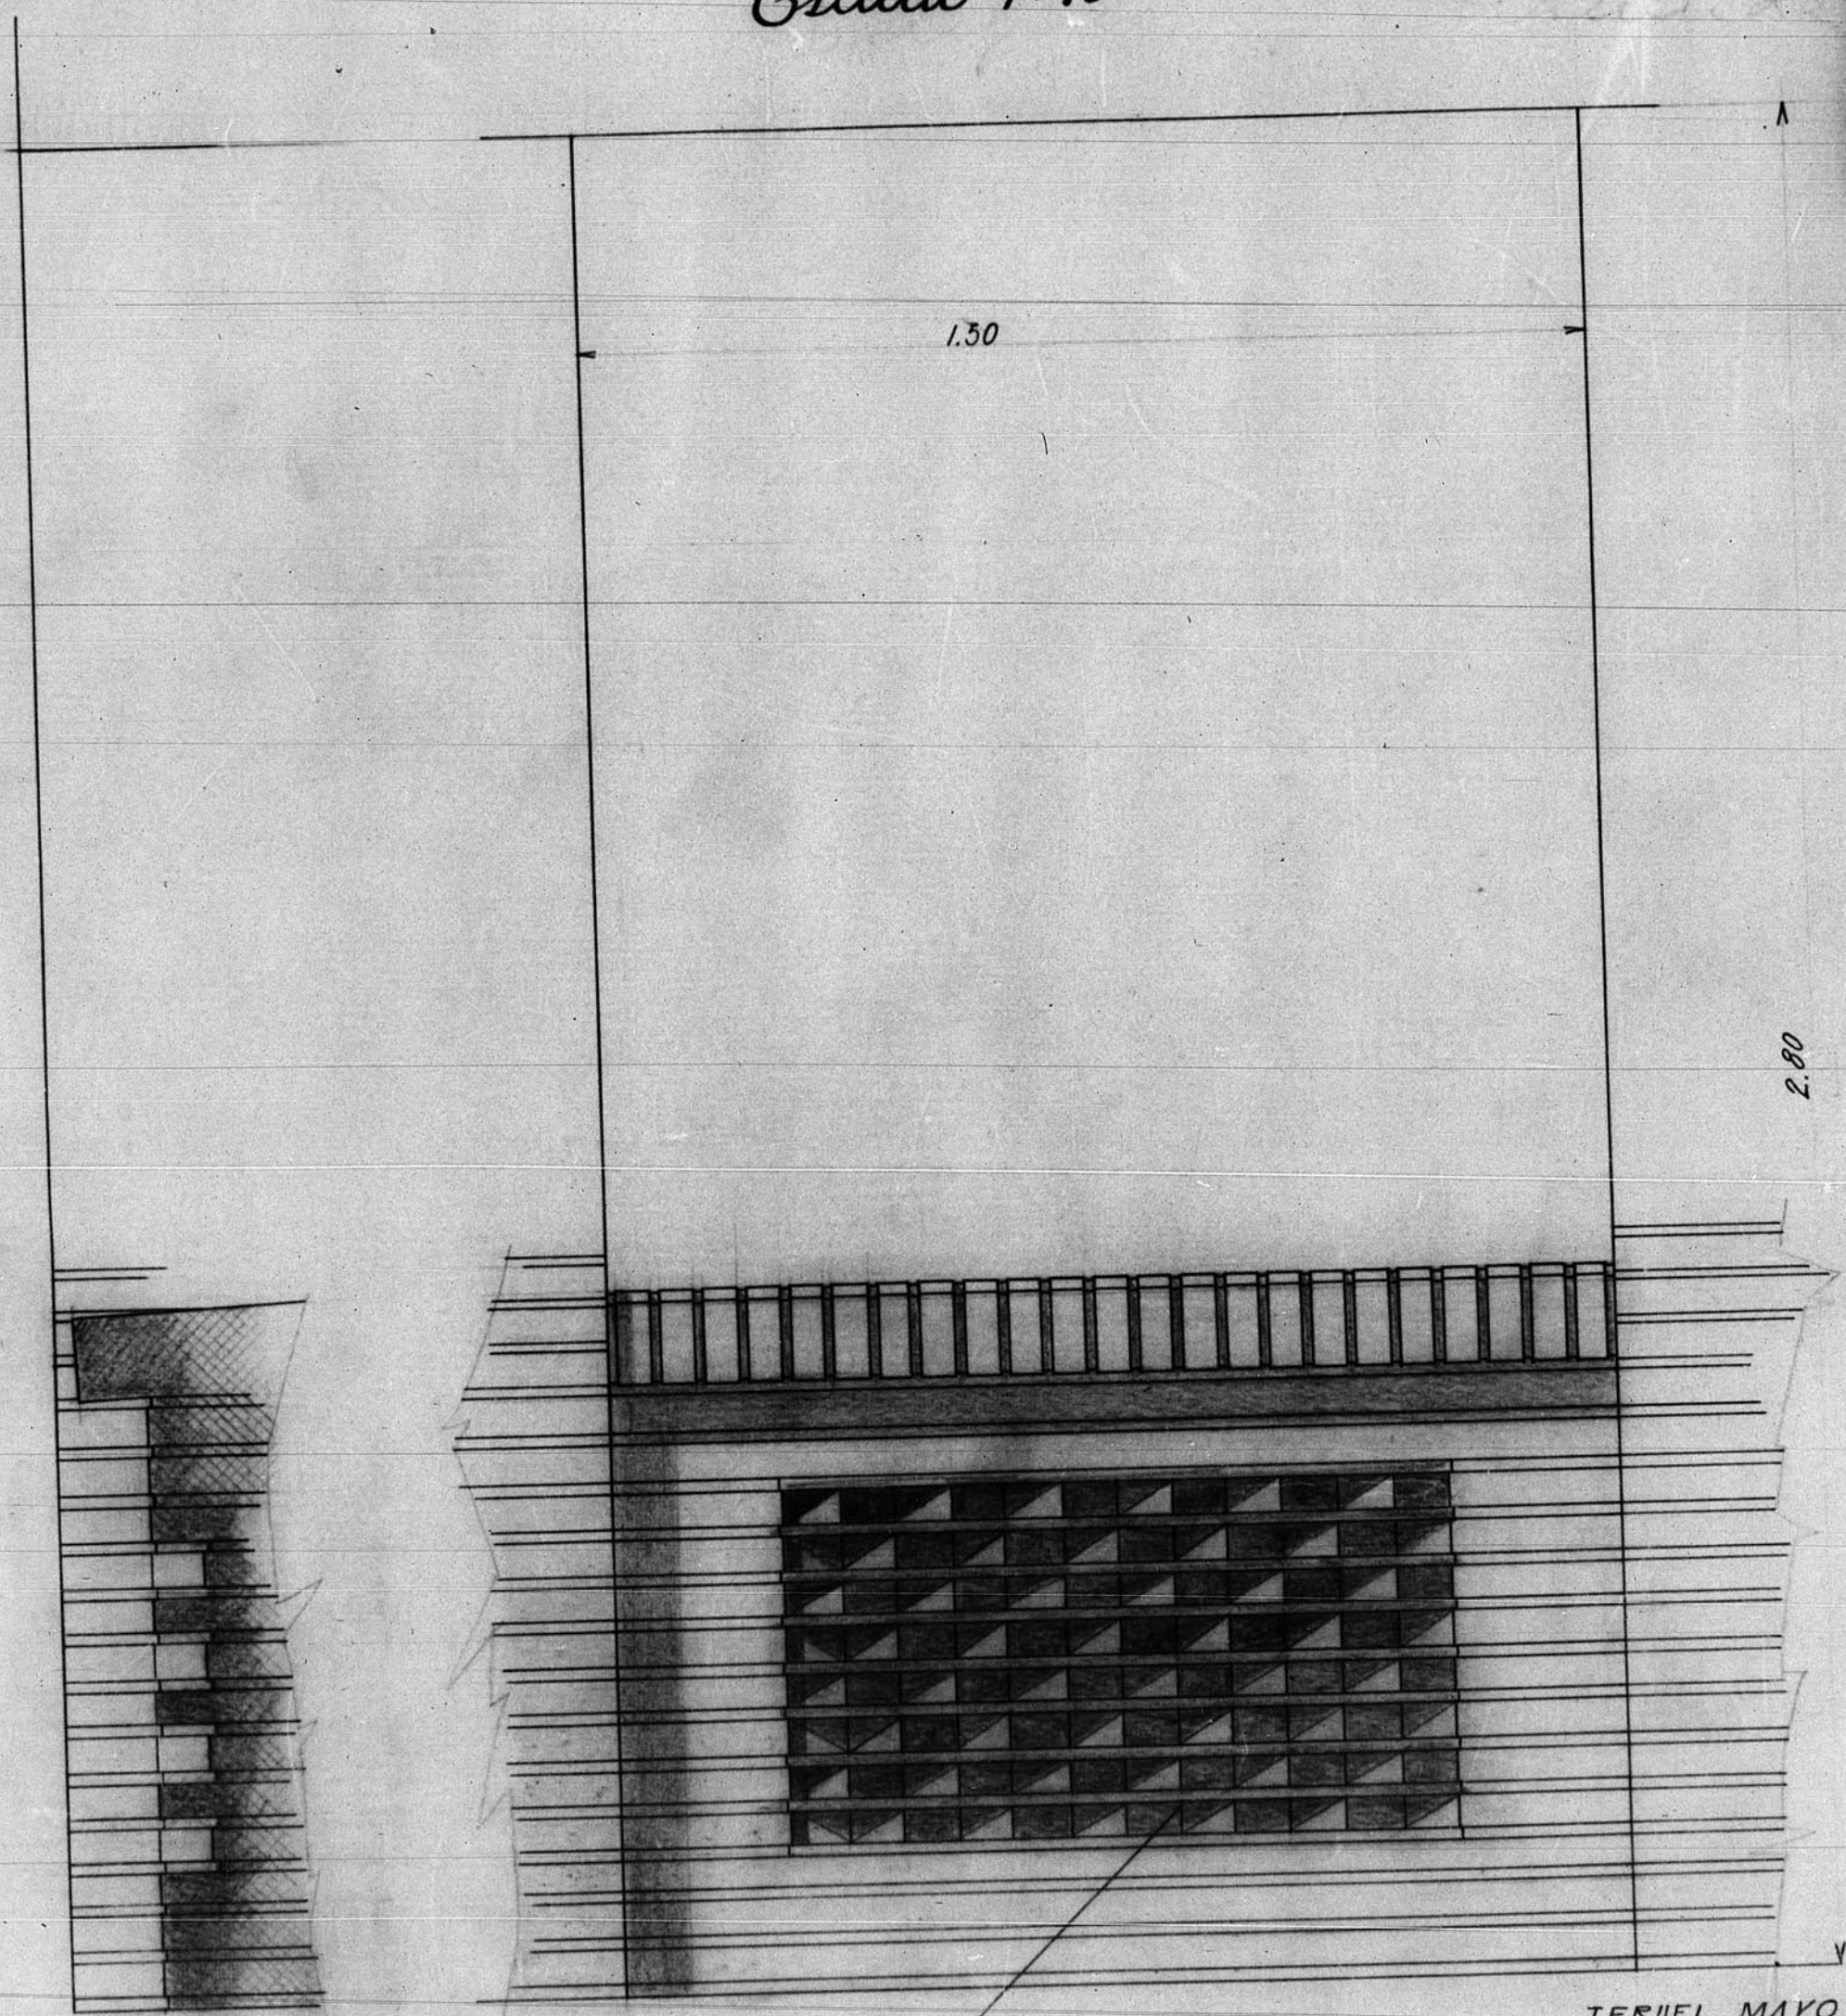

PUNTA DE DIAMANTE

TERUEL MAYO 1954
EL ARQUITECTO

Fernando del Valle

ARCHIVO DE LA EMBAJADA DE
TERUEL
BANDEJA N.º II PLANO N.º 481

