

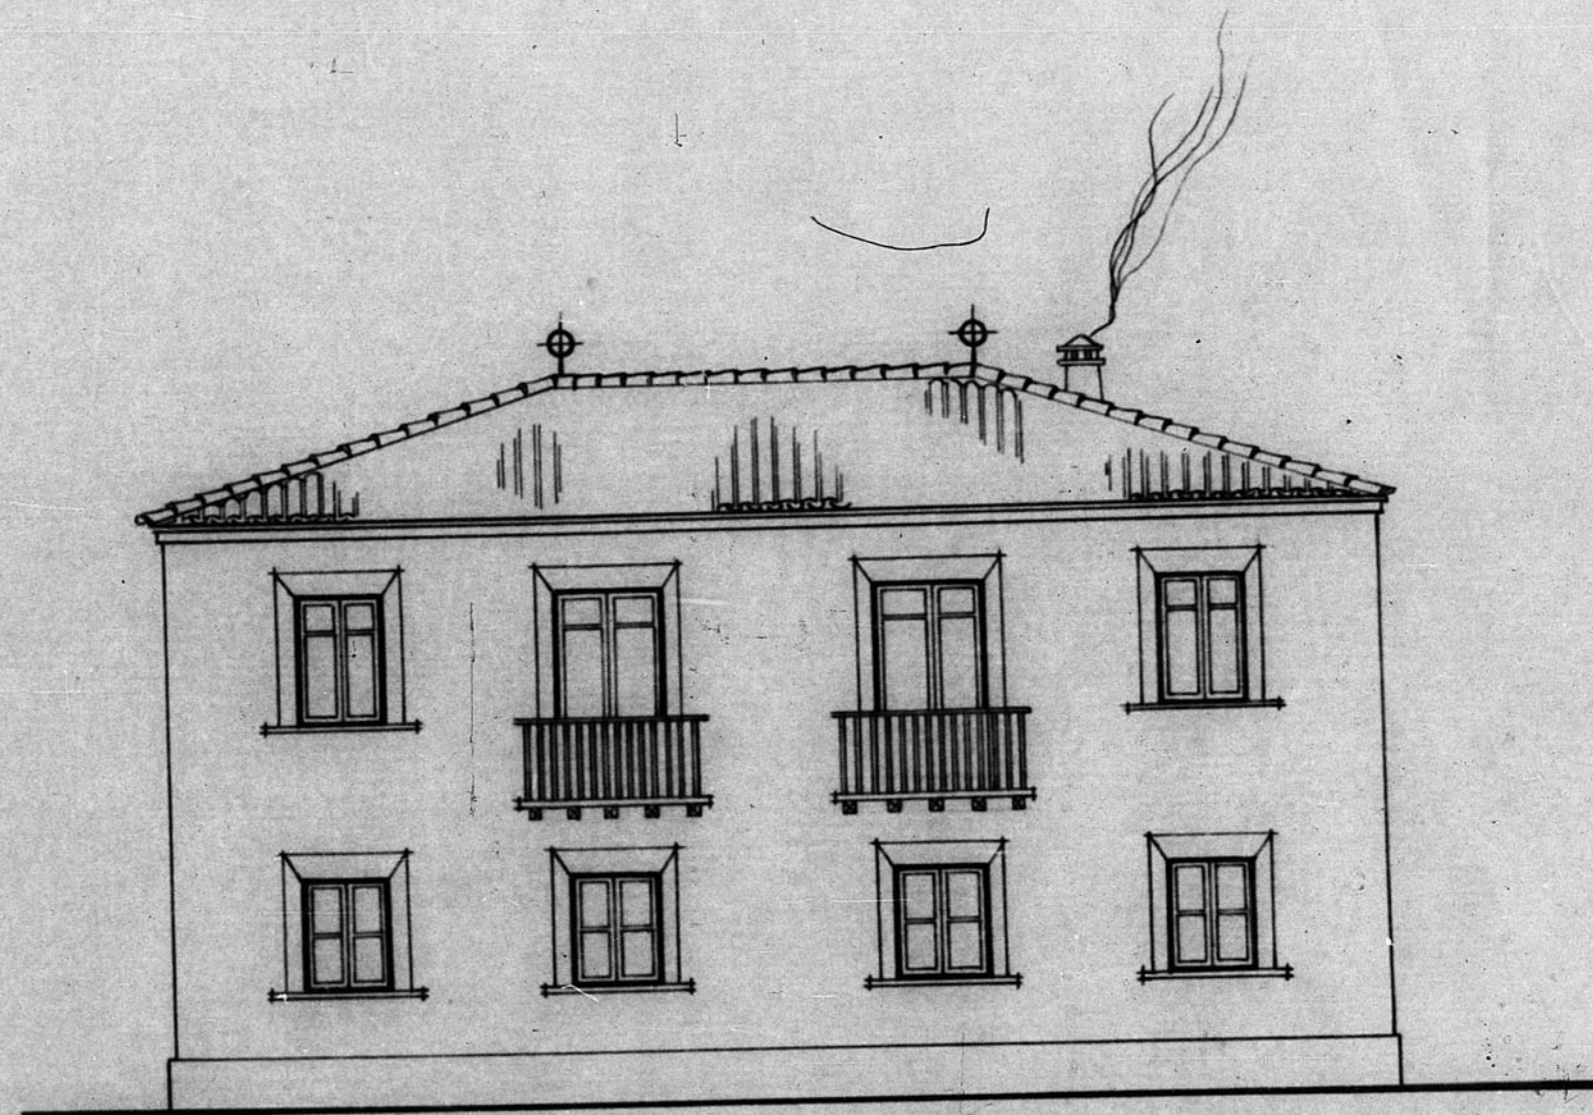


12.636

Celadas - Casa para Maestros

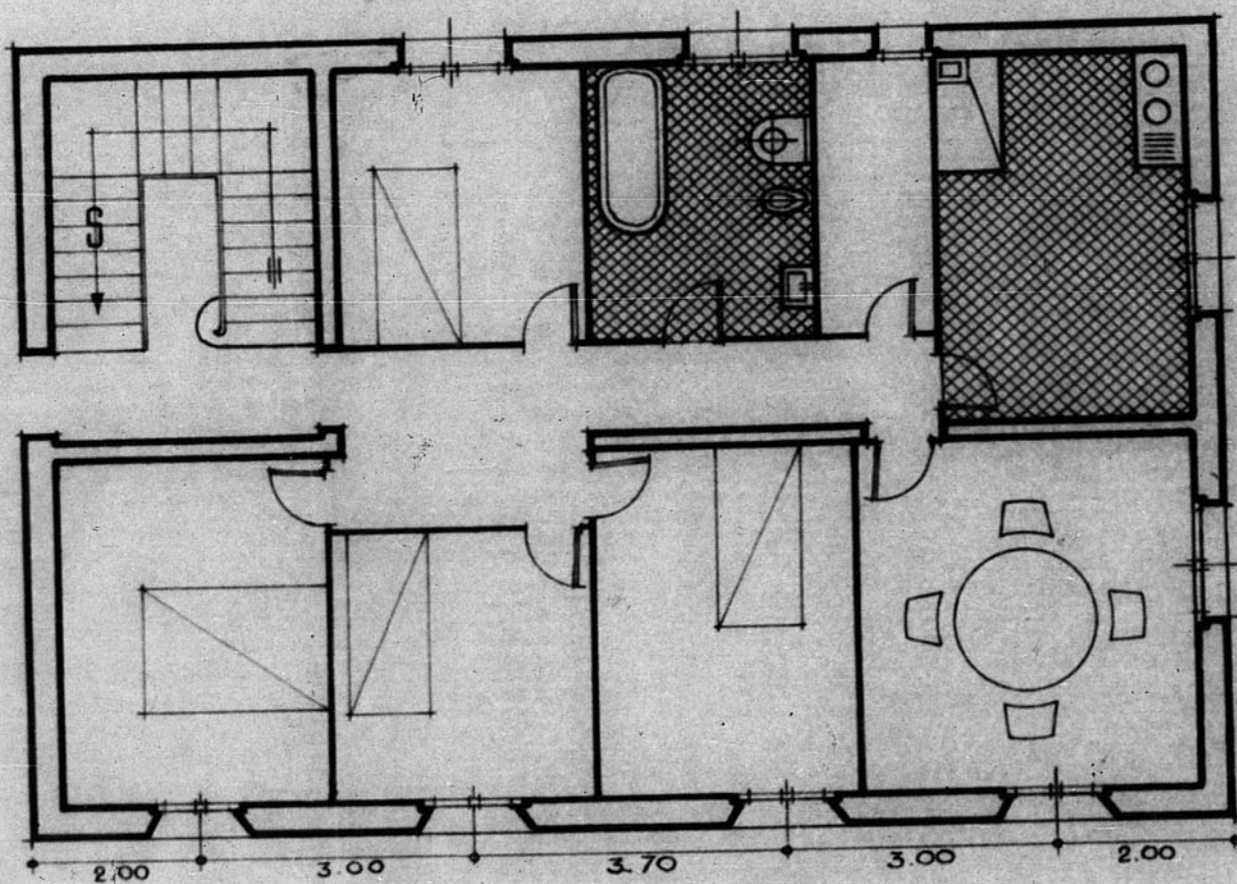

Escala 1/100

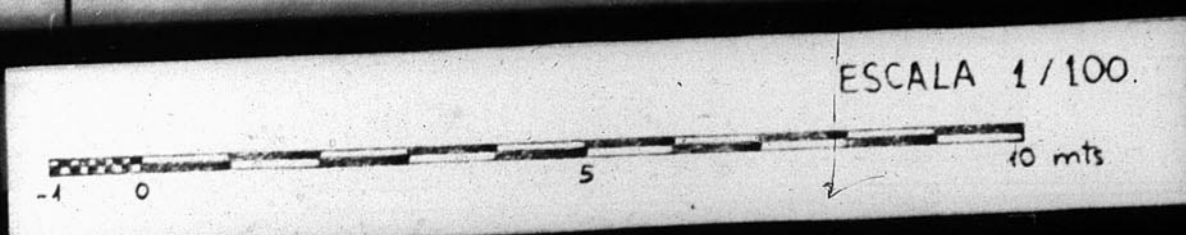

AYUNTA DE CONSTRUCCION DE LA PROVINCIA DE BARCELONA
Oficina de Arquitectura
Número de Archivo 5585