


13.083

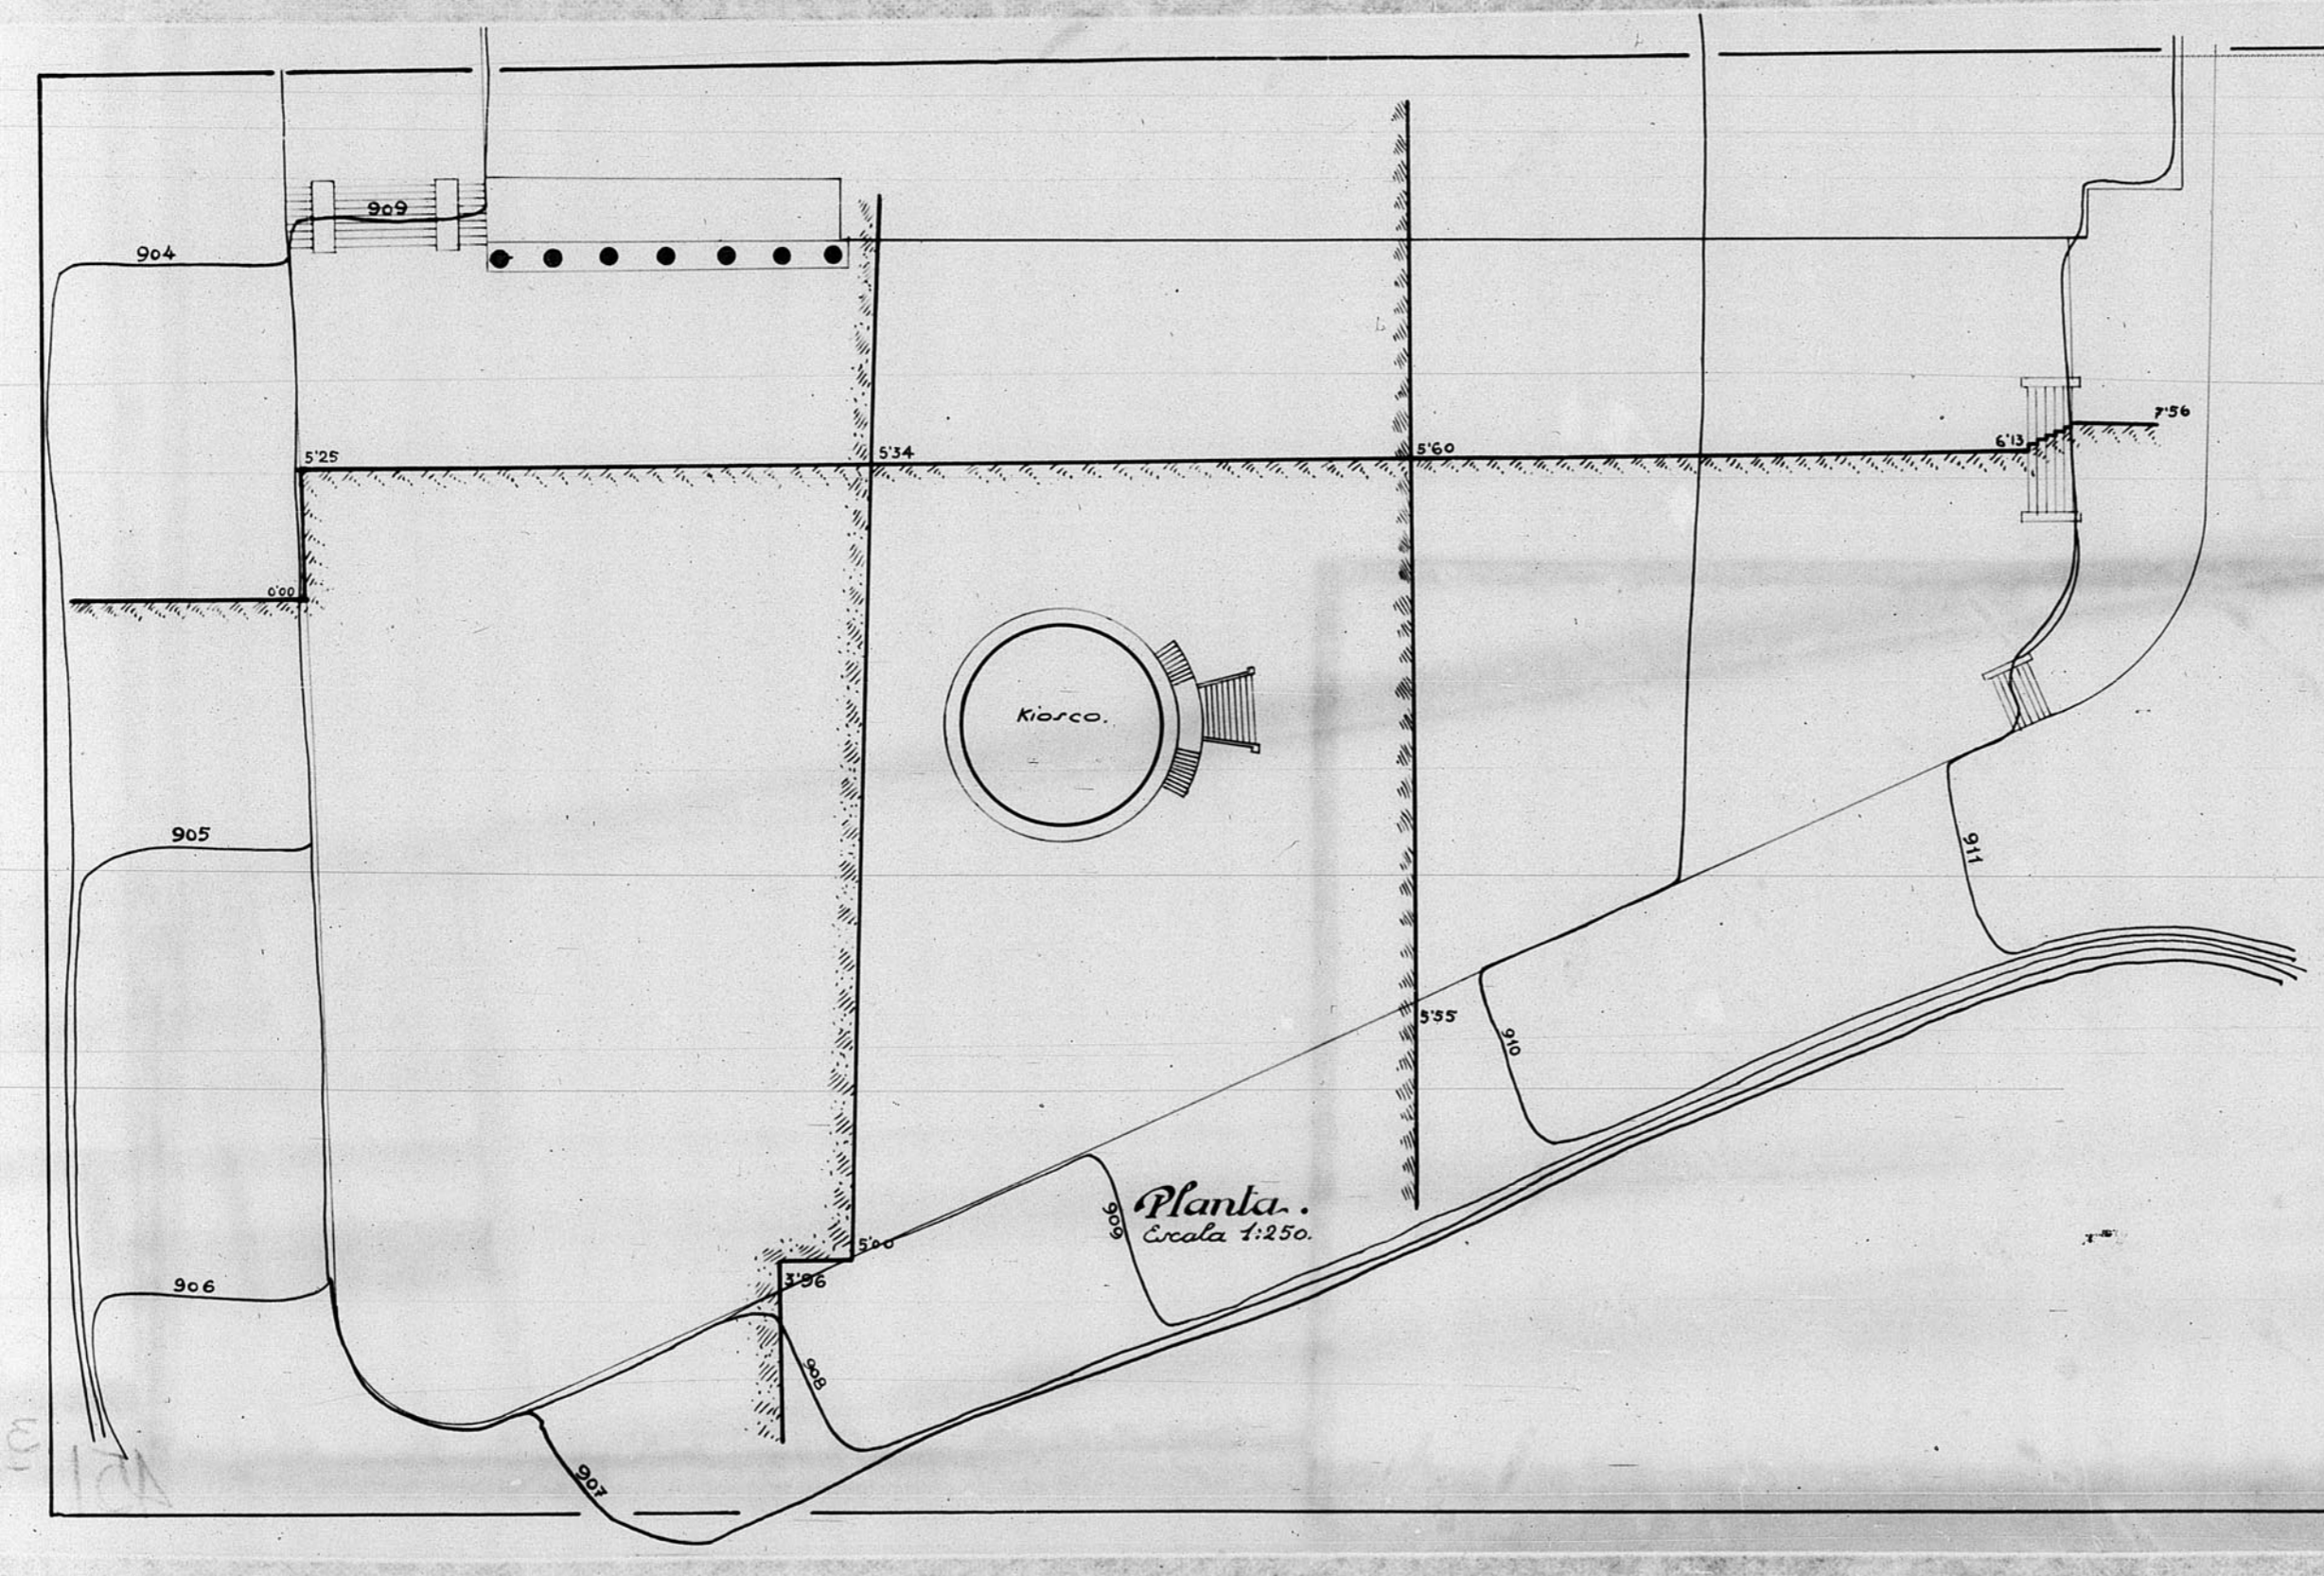

Dirección General de Regiones Devastadas  
 Oficina de Proyectos de la  
 Región Aragonesa


Localidad: Teruel  
 Proyecto: Urbanización de la Glorieta

Planos. Escalas.  
 Planta General. 1:250.  
 Curvas de nivel de metro en metro.  
 Perfiles superpuestos. 1:250.

El Arquitecto Jefe  
 Teruel Enero 1912  
 El Arquitecto

Modificaciones

Verdadero

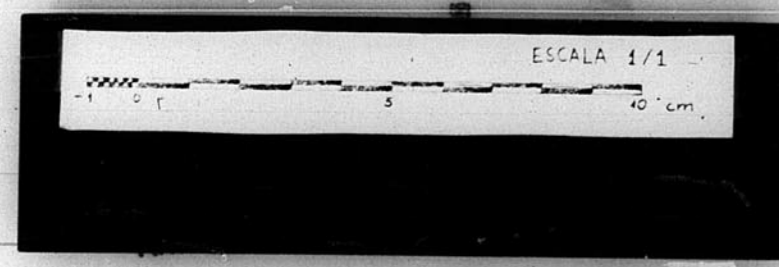

PLANTA DE CONSTRUCCIÓN DE LA PROVINCIA DE TERUEL  
 30 de mayo