

12.725


Dirección General de Regiones Devastadas.

Oficina de Proyectos de la  
Región Aragonesa

Localidad : <sup>P. N.º</sup> Teruel  
Ayuntamiento : Estación de Autobuses


Plano : Escalas :

Entramado 1:100

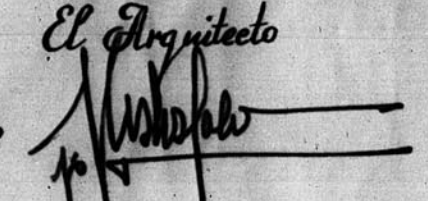Teruel Enero 1942  
V.º B.º El Arquitecto  
El Arquitecto Jefe 


Modificaciones

Virador

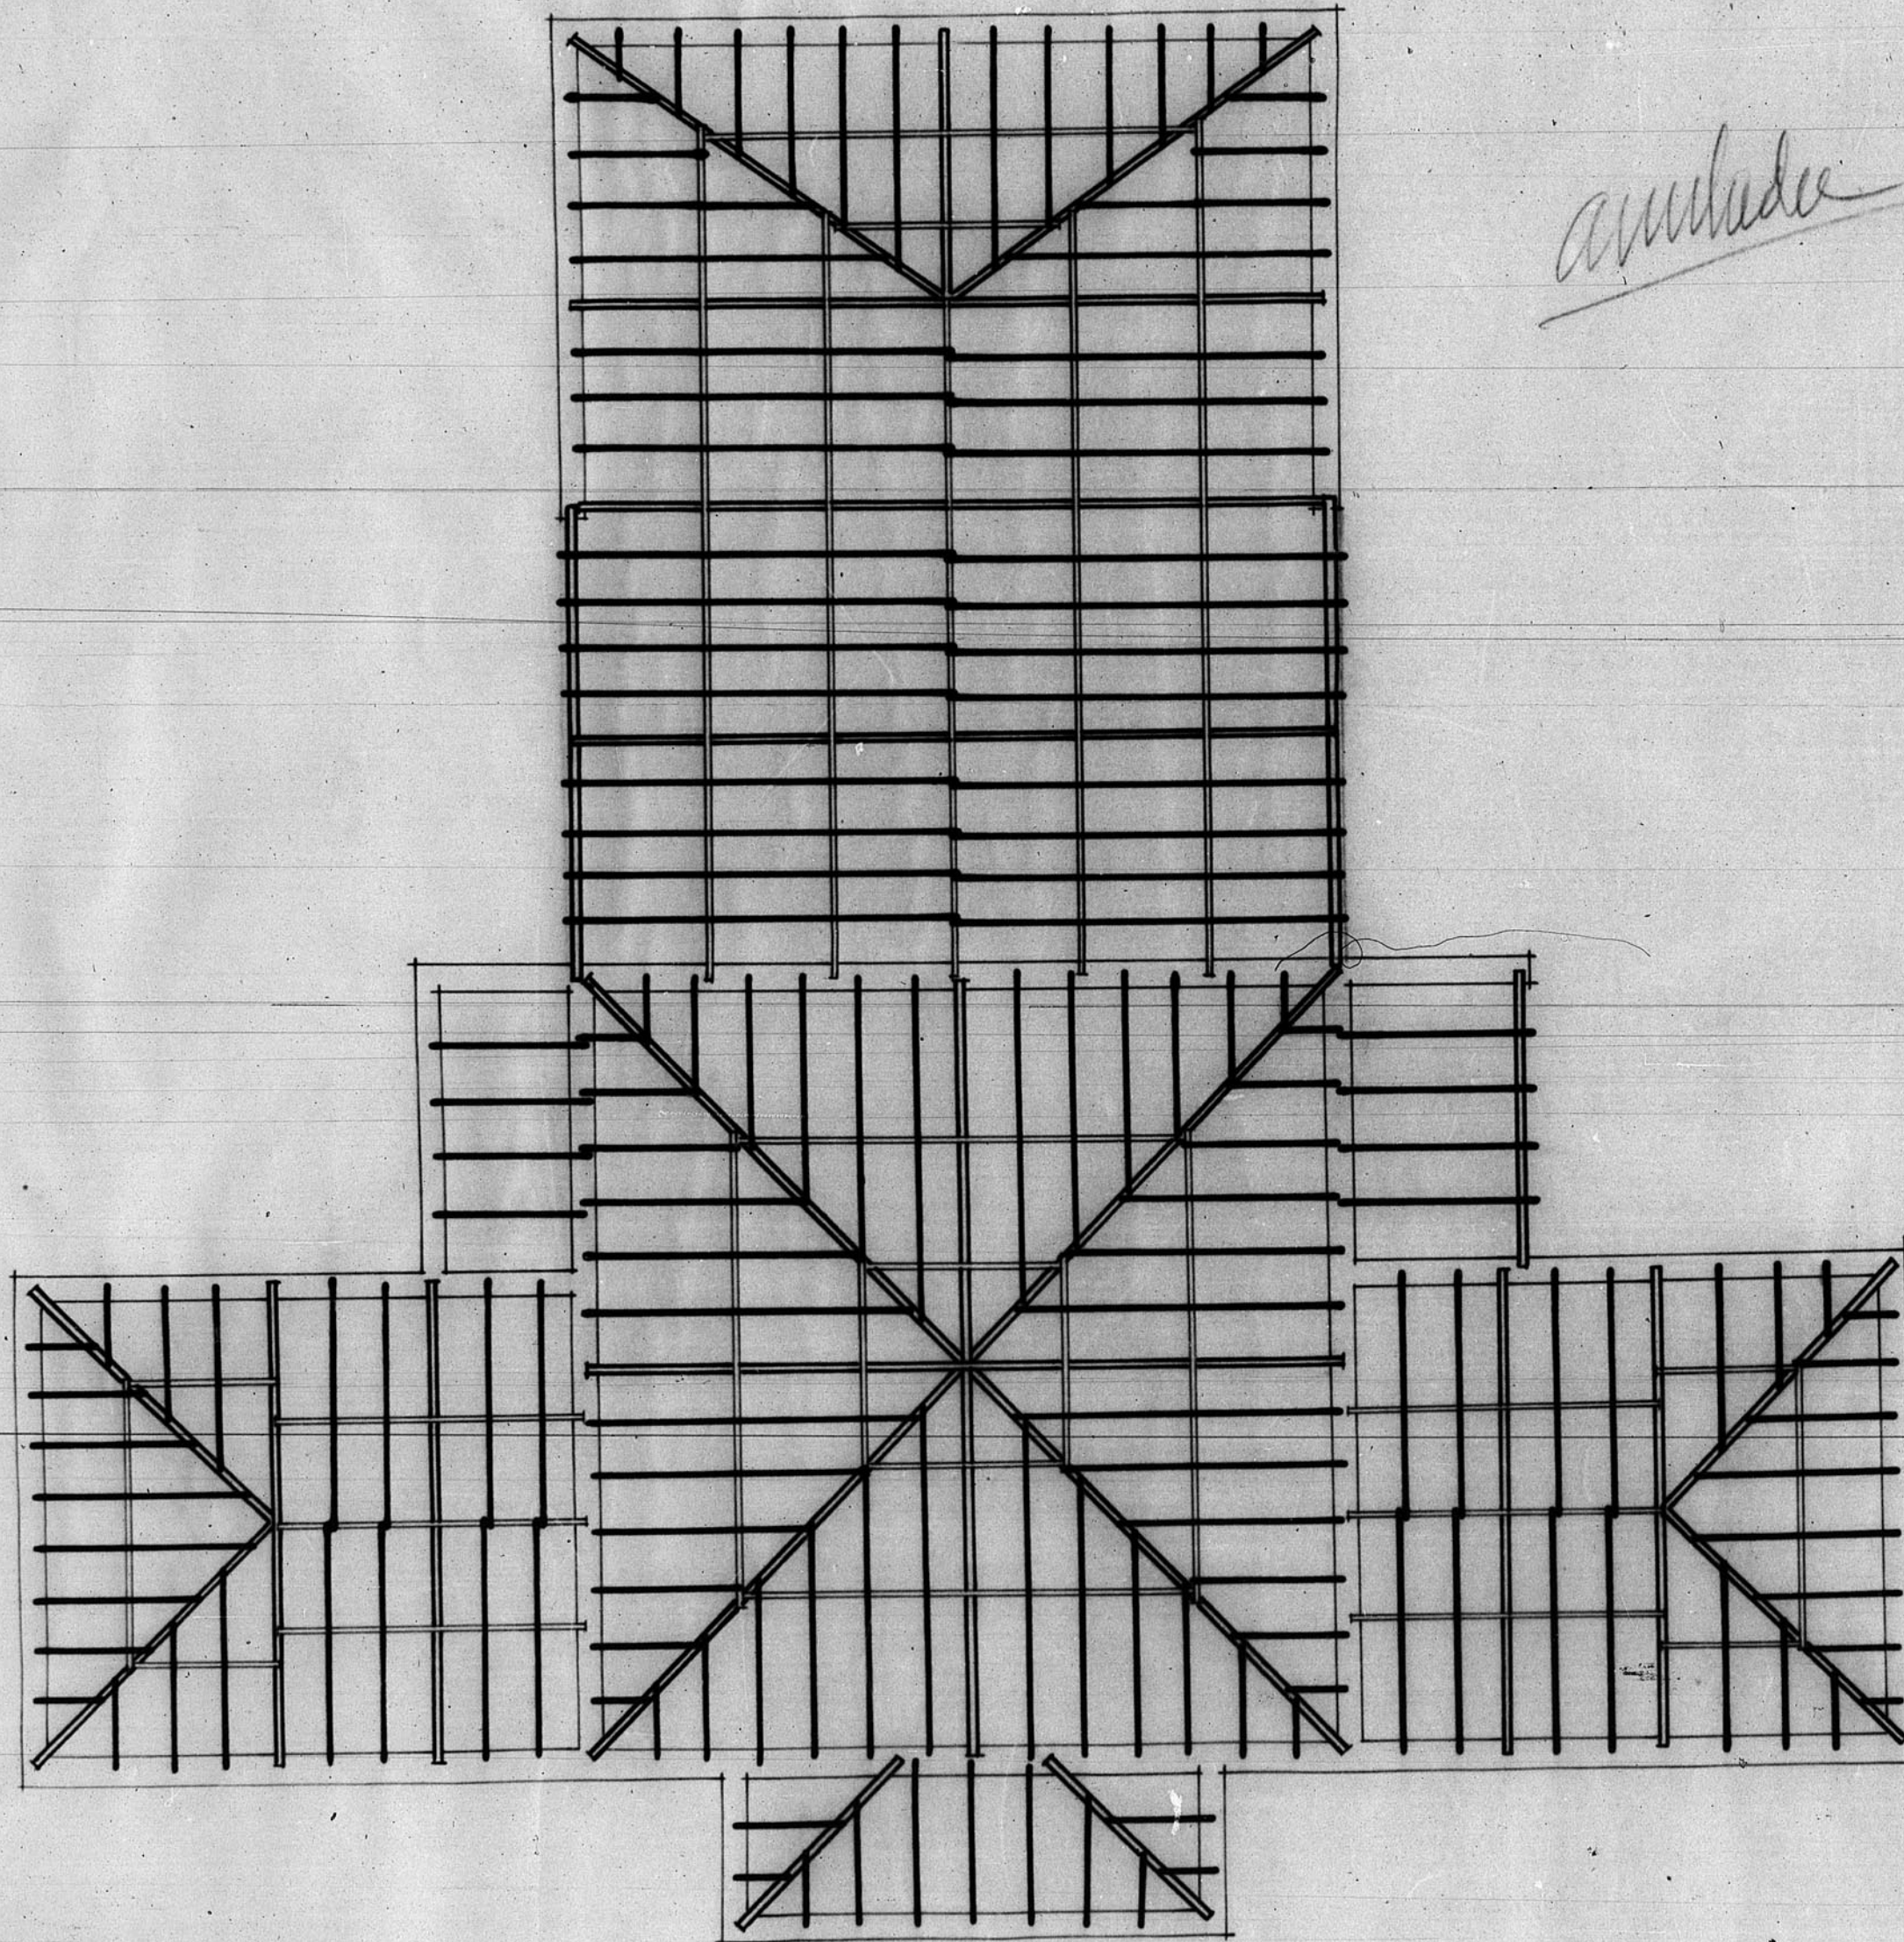

*amplada*

ESCALA 1/100

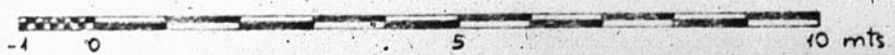

JUNTA DE CONSERVACION DE LA CIUDAD DE TERUEL  
Número de Archivo 270