

12.359


# Plano para permuta de solares en la Glorieta, entre la Dirección General de Regiones Devastadas y la Excelentísima Diputación Provincial Teruel

Escala 1:200

— SOLAR PROPIEDAD DE LA DIPUTACION  
▭ SOLAR A CONSTRUIR

N.M.

INSTITUTO NACIONAL DE PREVISIÓN

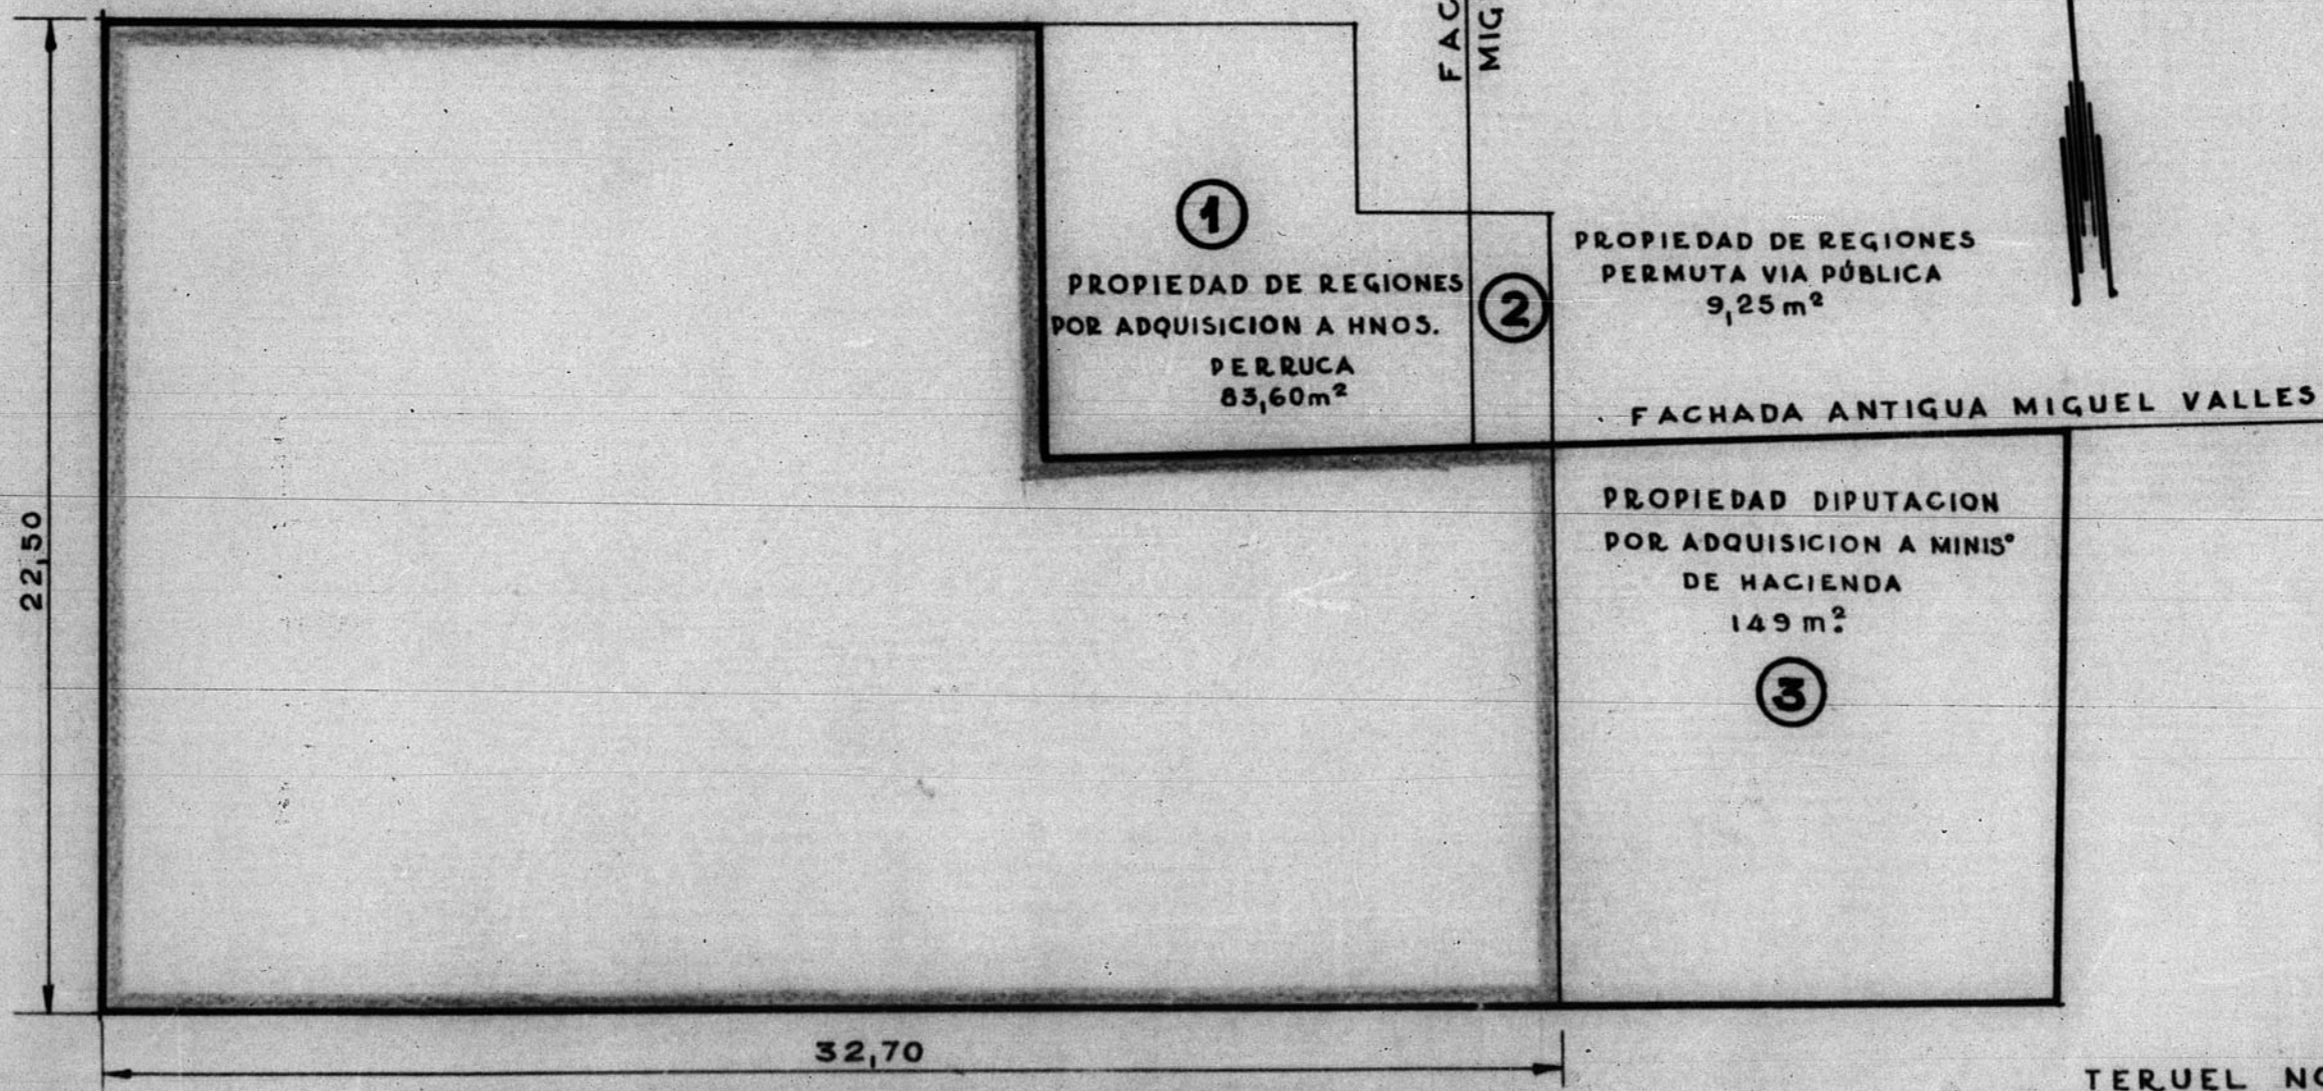

GLORIETA DE GALAN Y CASTILLO

TERUEL NOVIEMBRE 1949  
LOS ARQUITECTOS

ARCHIVO DE LA COMARCA DE  
TERUEL  
BANDEJA N.º 10 PLANO N.º 142

ESCALA 1/200

-5 0 5 10 15 20 mts.