


ANTEPROYECTO DE EDIFICIO EN LA GLORIETA (TERUEL)

12.357


328

ANTEPROYECTO DE EDIFICIO EN LA GLORIETA (TERUEL)

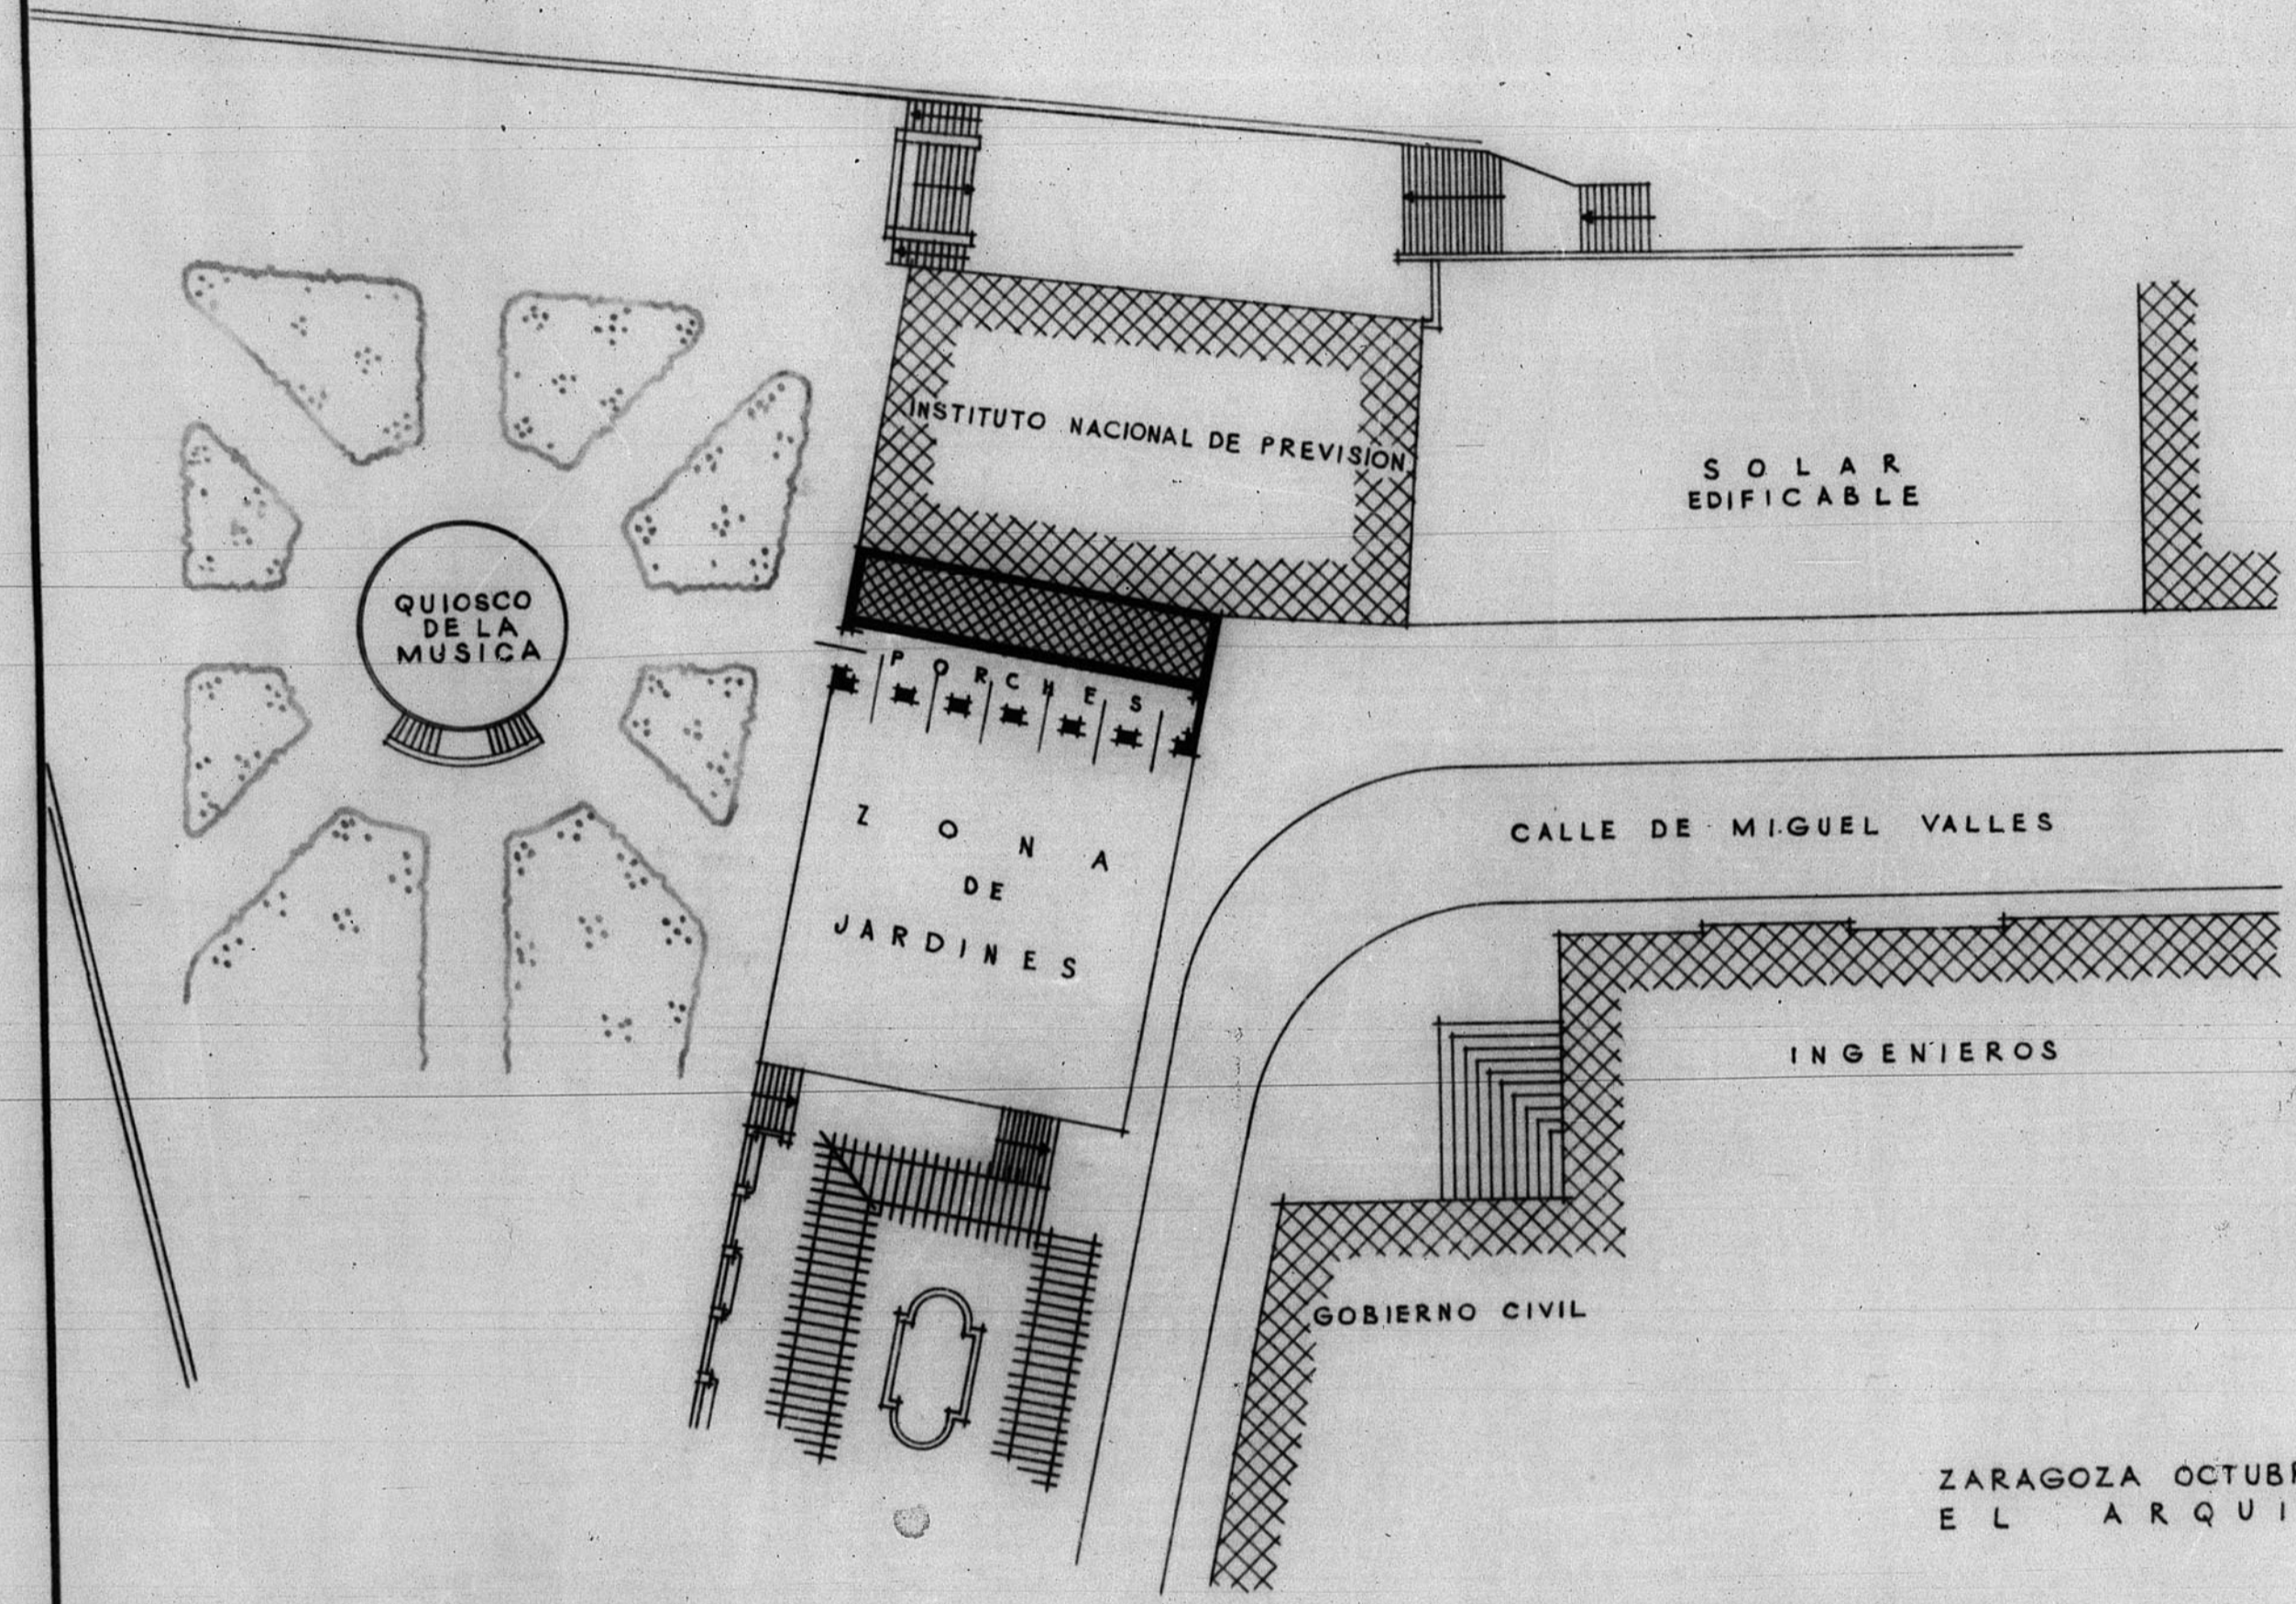

ZARAGOZA OCTUBRE DE 1953
E L A R Q U I T E C T O

EMPLAZAMIENTO
E S C A L A 1 : 5 0 0

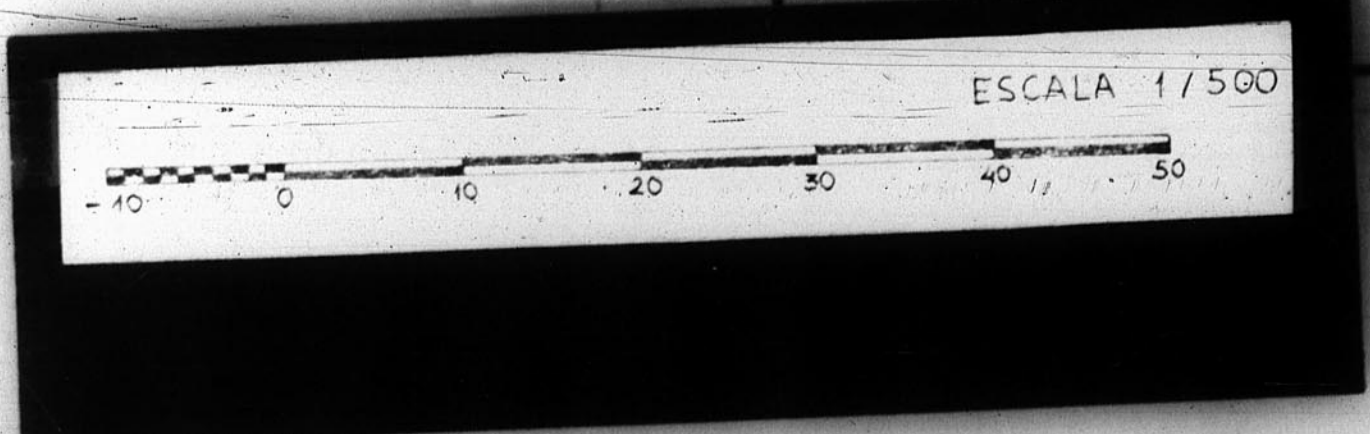

BANDEJA 10-143A