
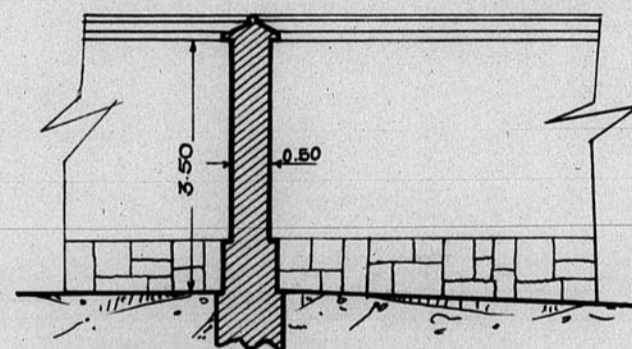
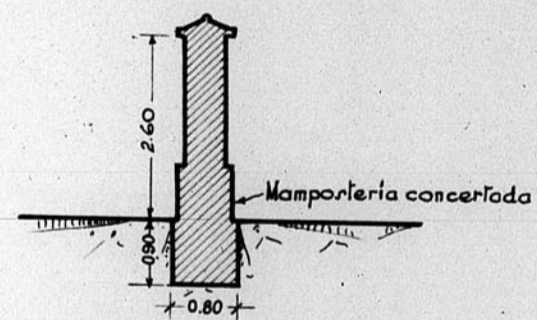
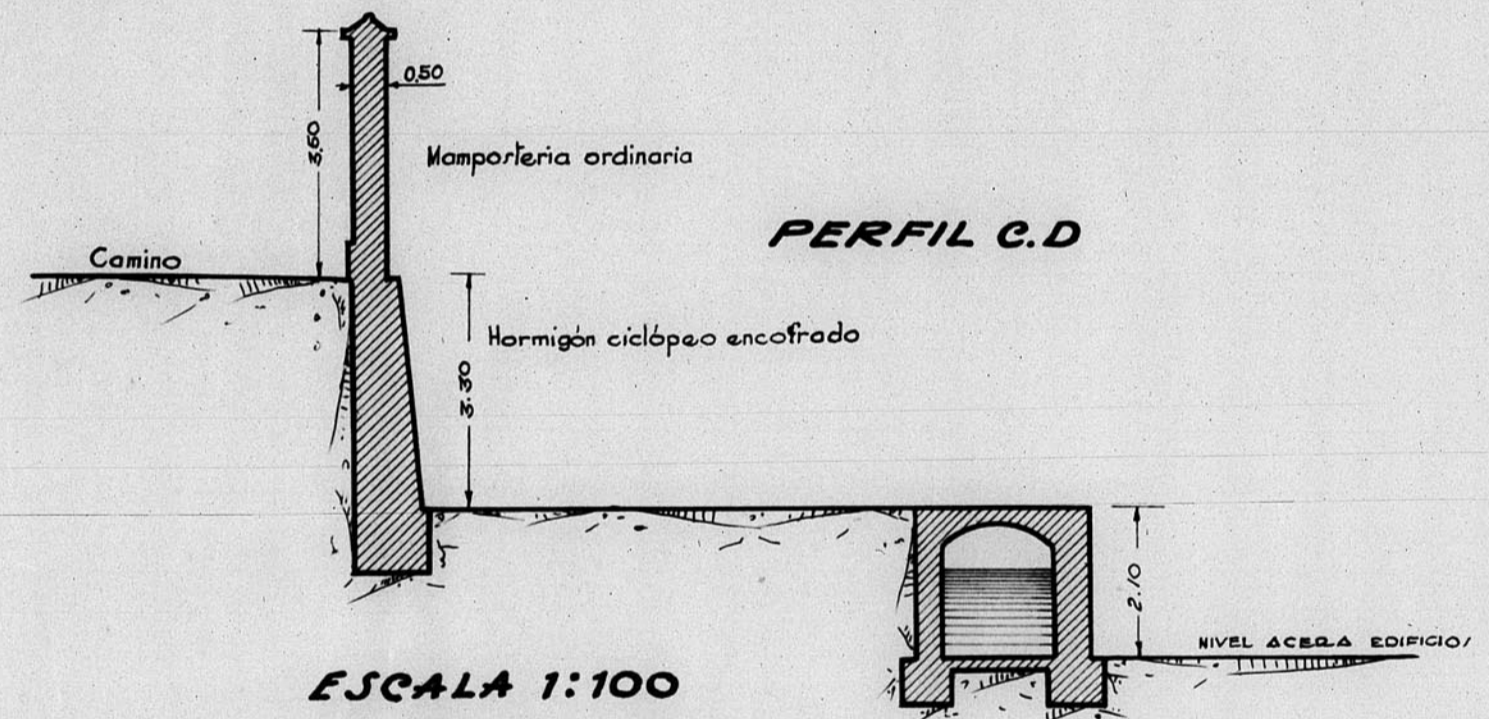
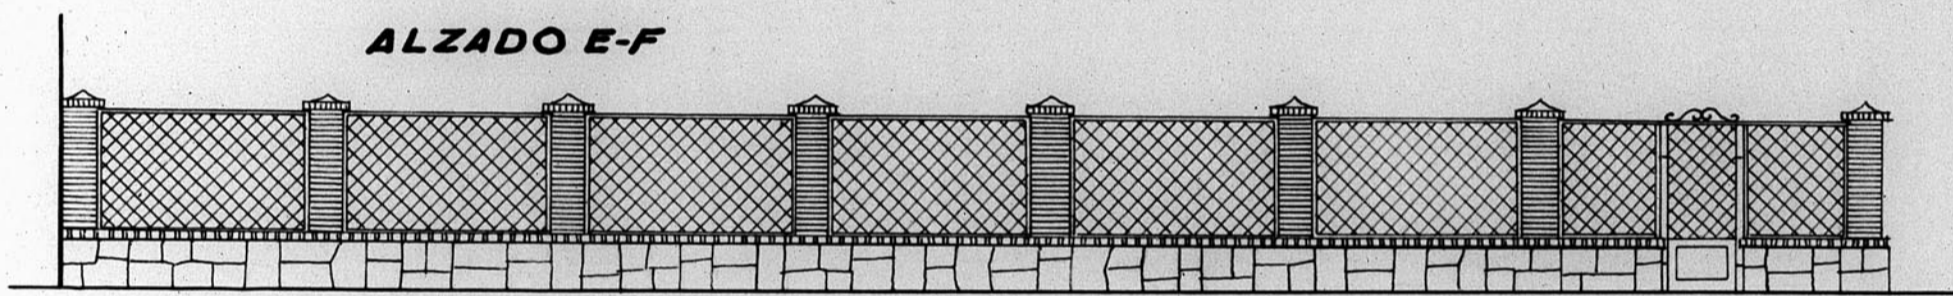
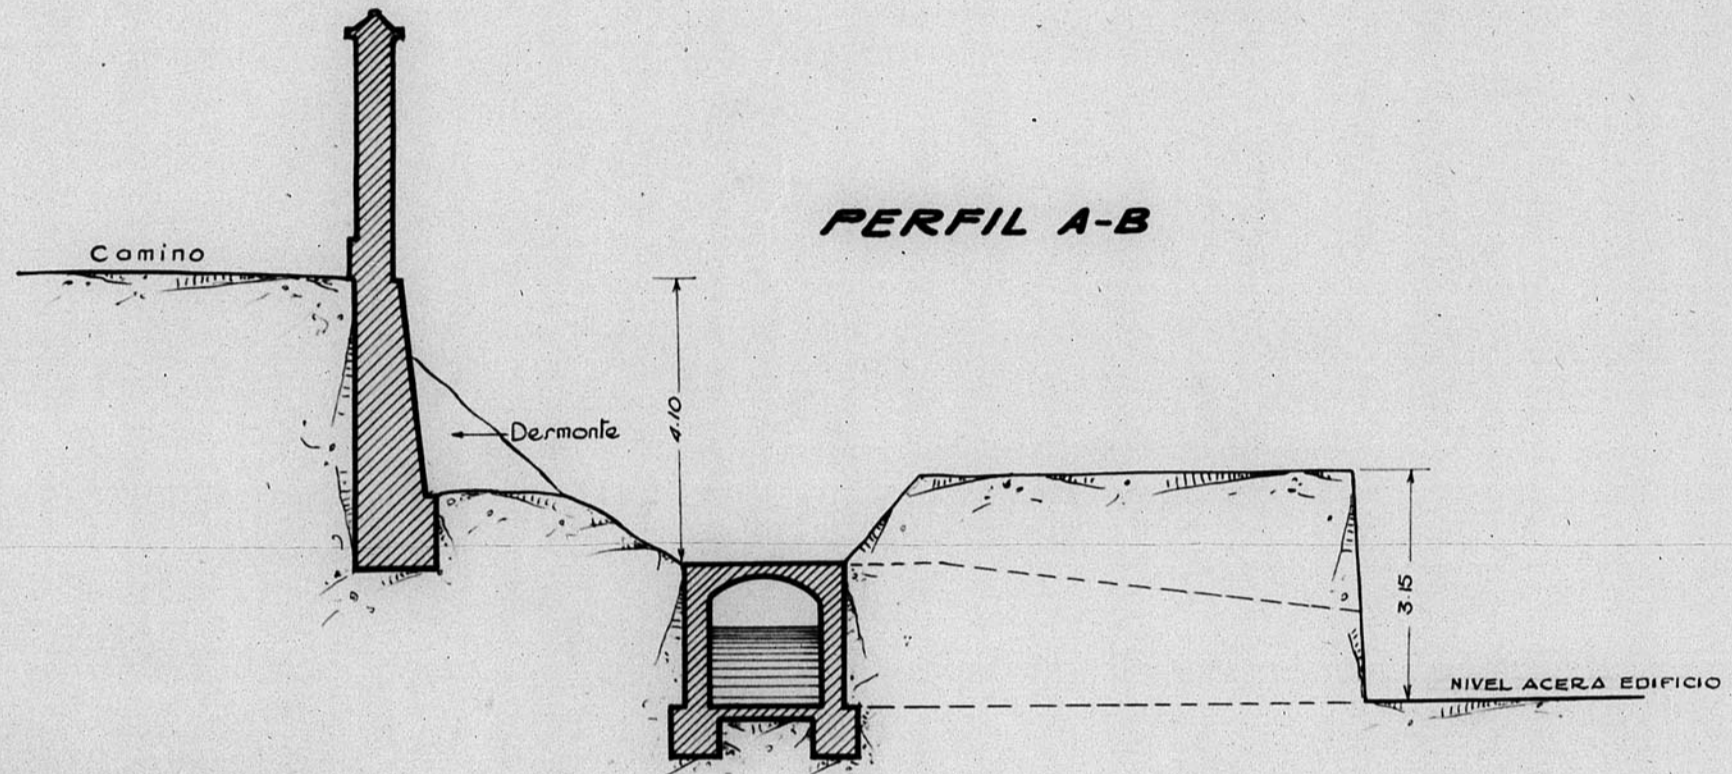


13961

13961

PROYECTO de CERRAMIENTO del PABELLON de DEMENTES - MUJERES

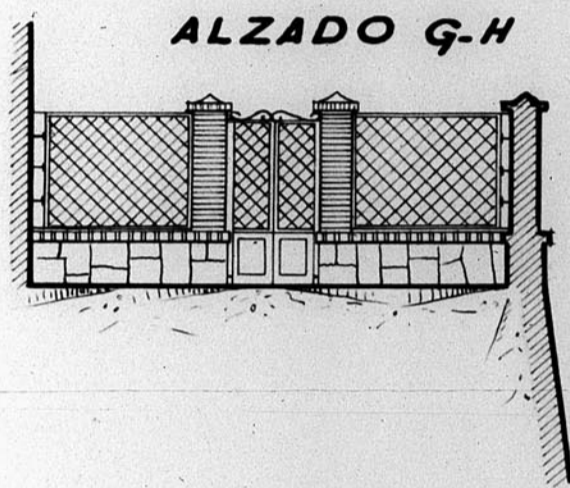

ESCALA 1:100

TERUEL - JUNIO - 1956

EL ARQUITECTO,

Cesar Jalón

FIRMADO - CESAR JALON

