


12.224.

DIRECCION GENERAL DE REGIONES DEVASTADAS

PLANO DE EMPLAZAMIENTO DEL BLOQUE DE VIVIENDAS DE Sⁿ FRANCISCO

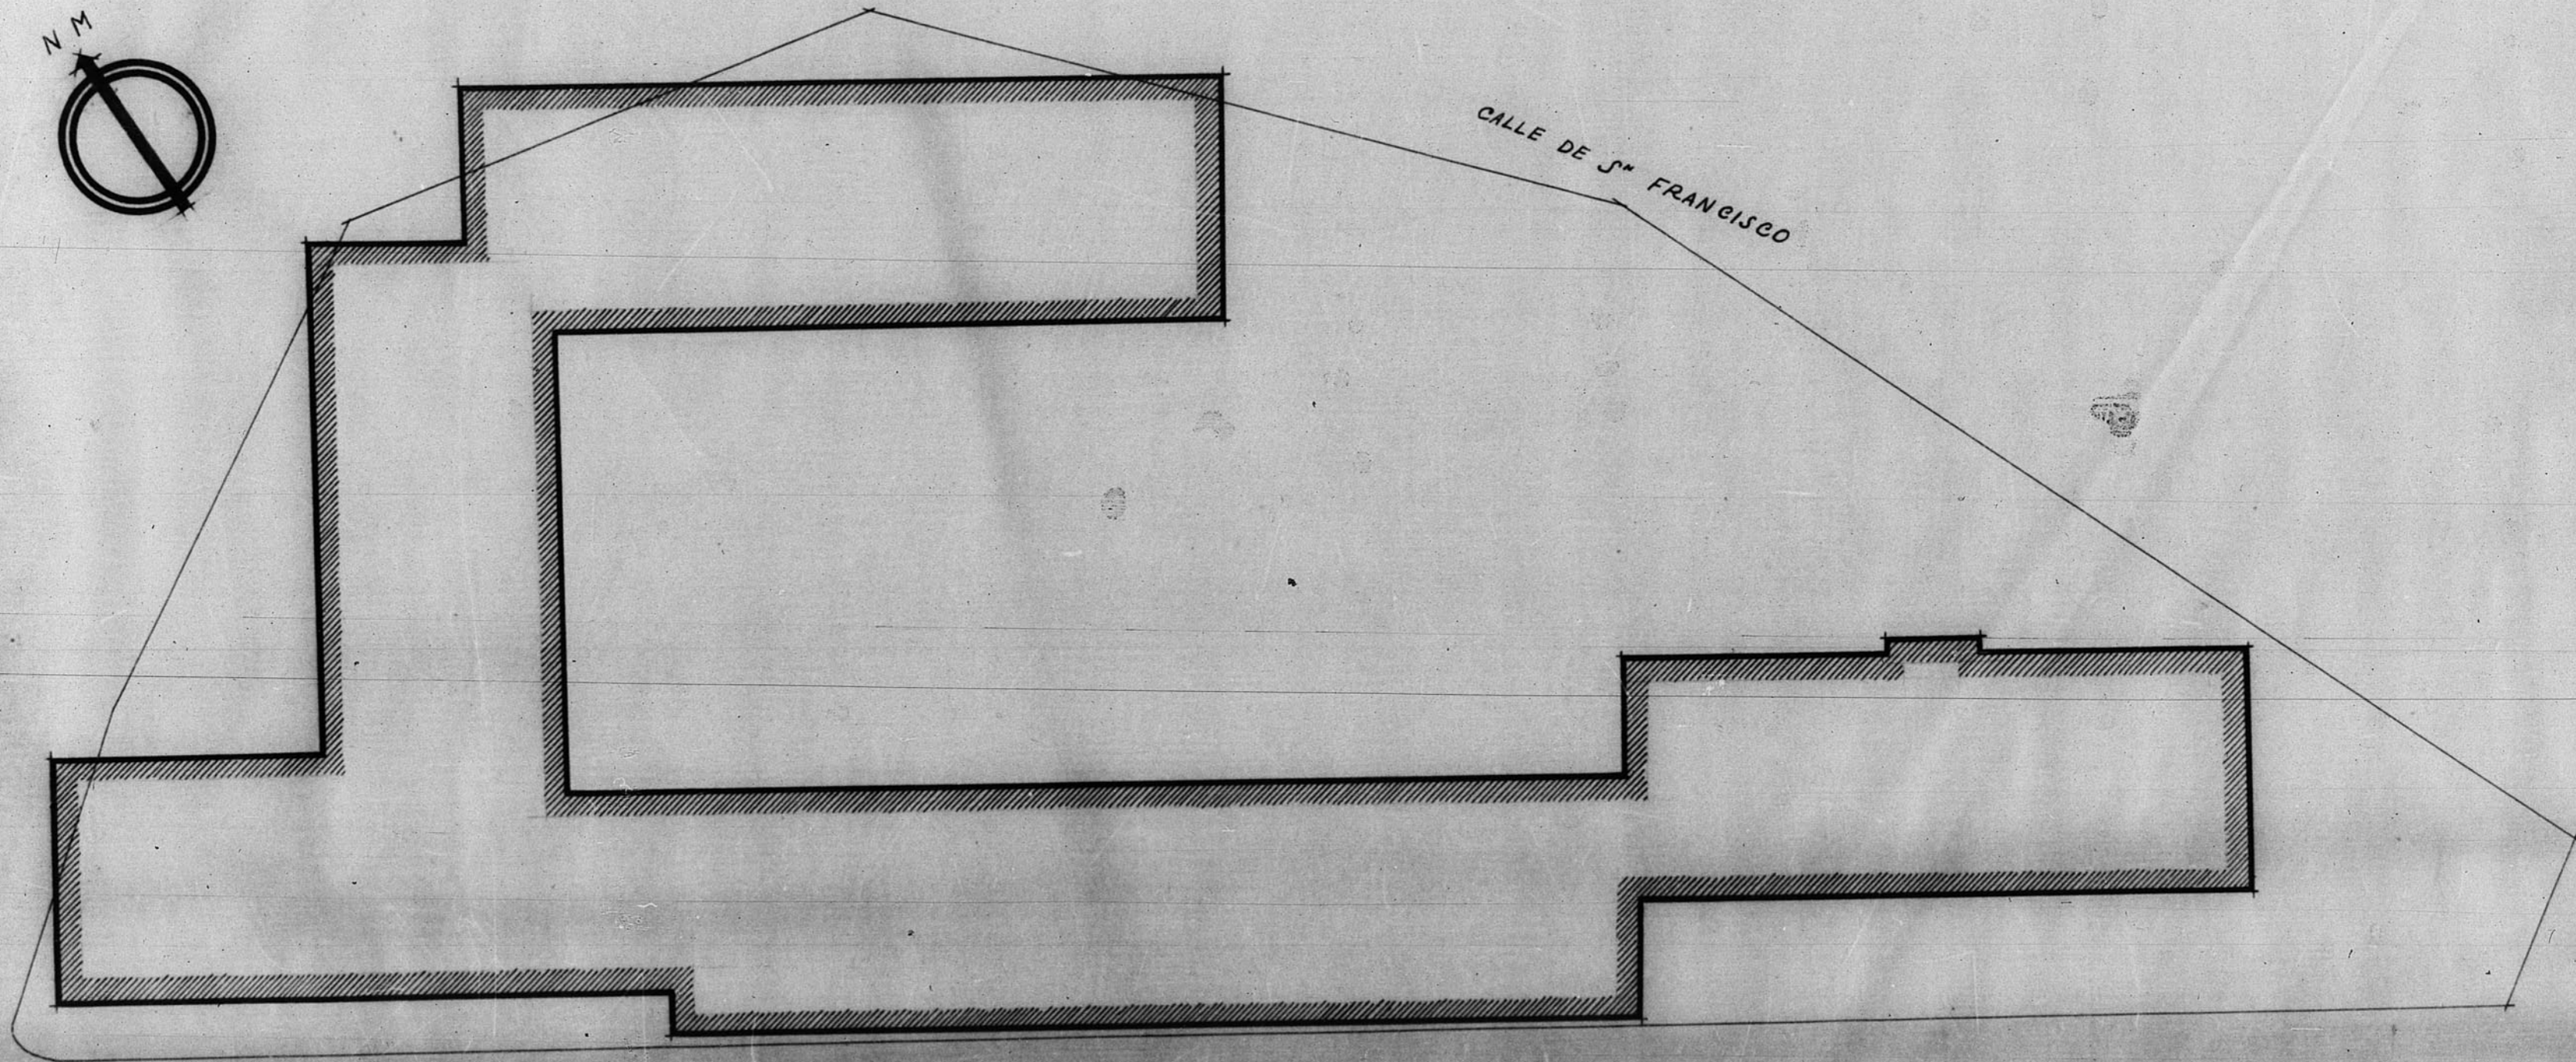

Escala 1:200

TERUEL JUNIO 1944

EL ARQUITECTO

Jose W. Lafuente

CARRETERA DE ZARAGOZA A TERUEL

