


13645

Dirección General de Regiones Devastadas
Arquitectura
Bloque de vivienda — Cerdal.
Calle San Francisco
Escala 1:200

Planta de Emplazamiento

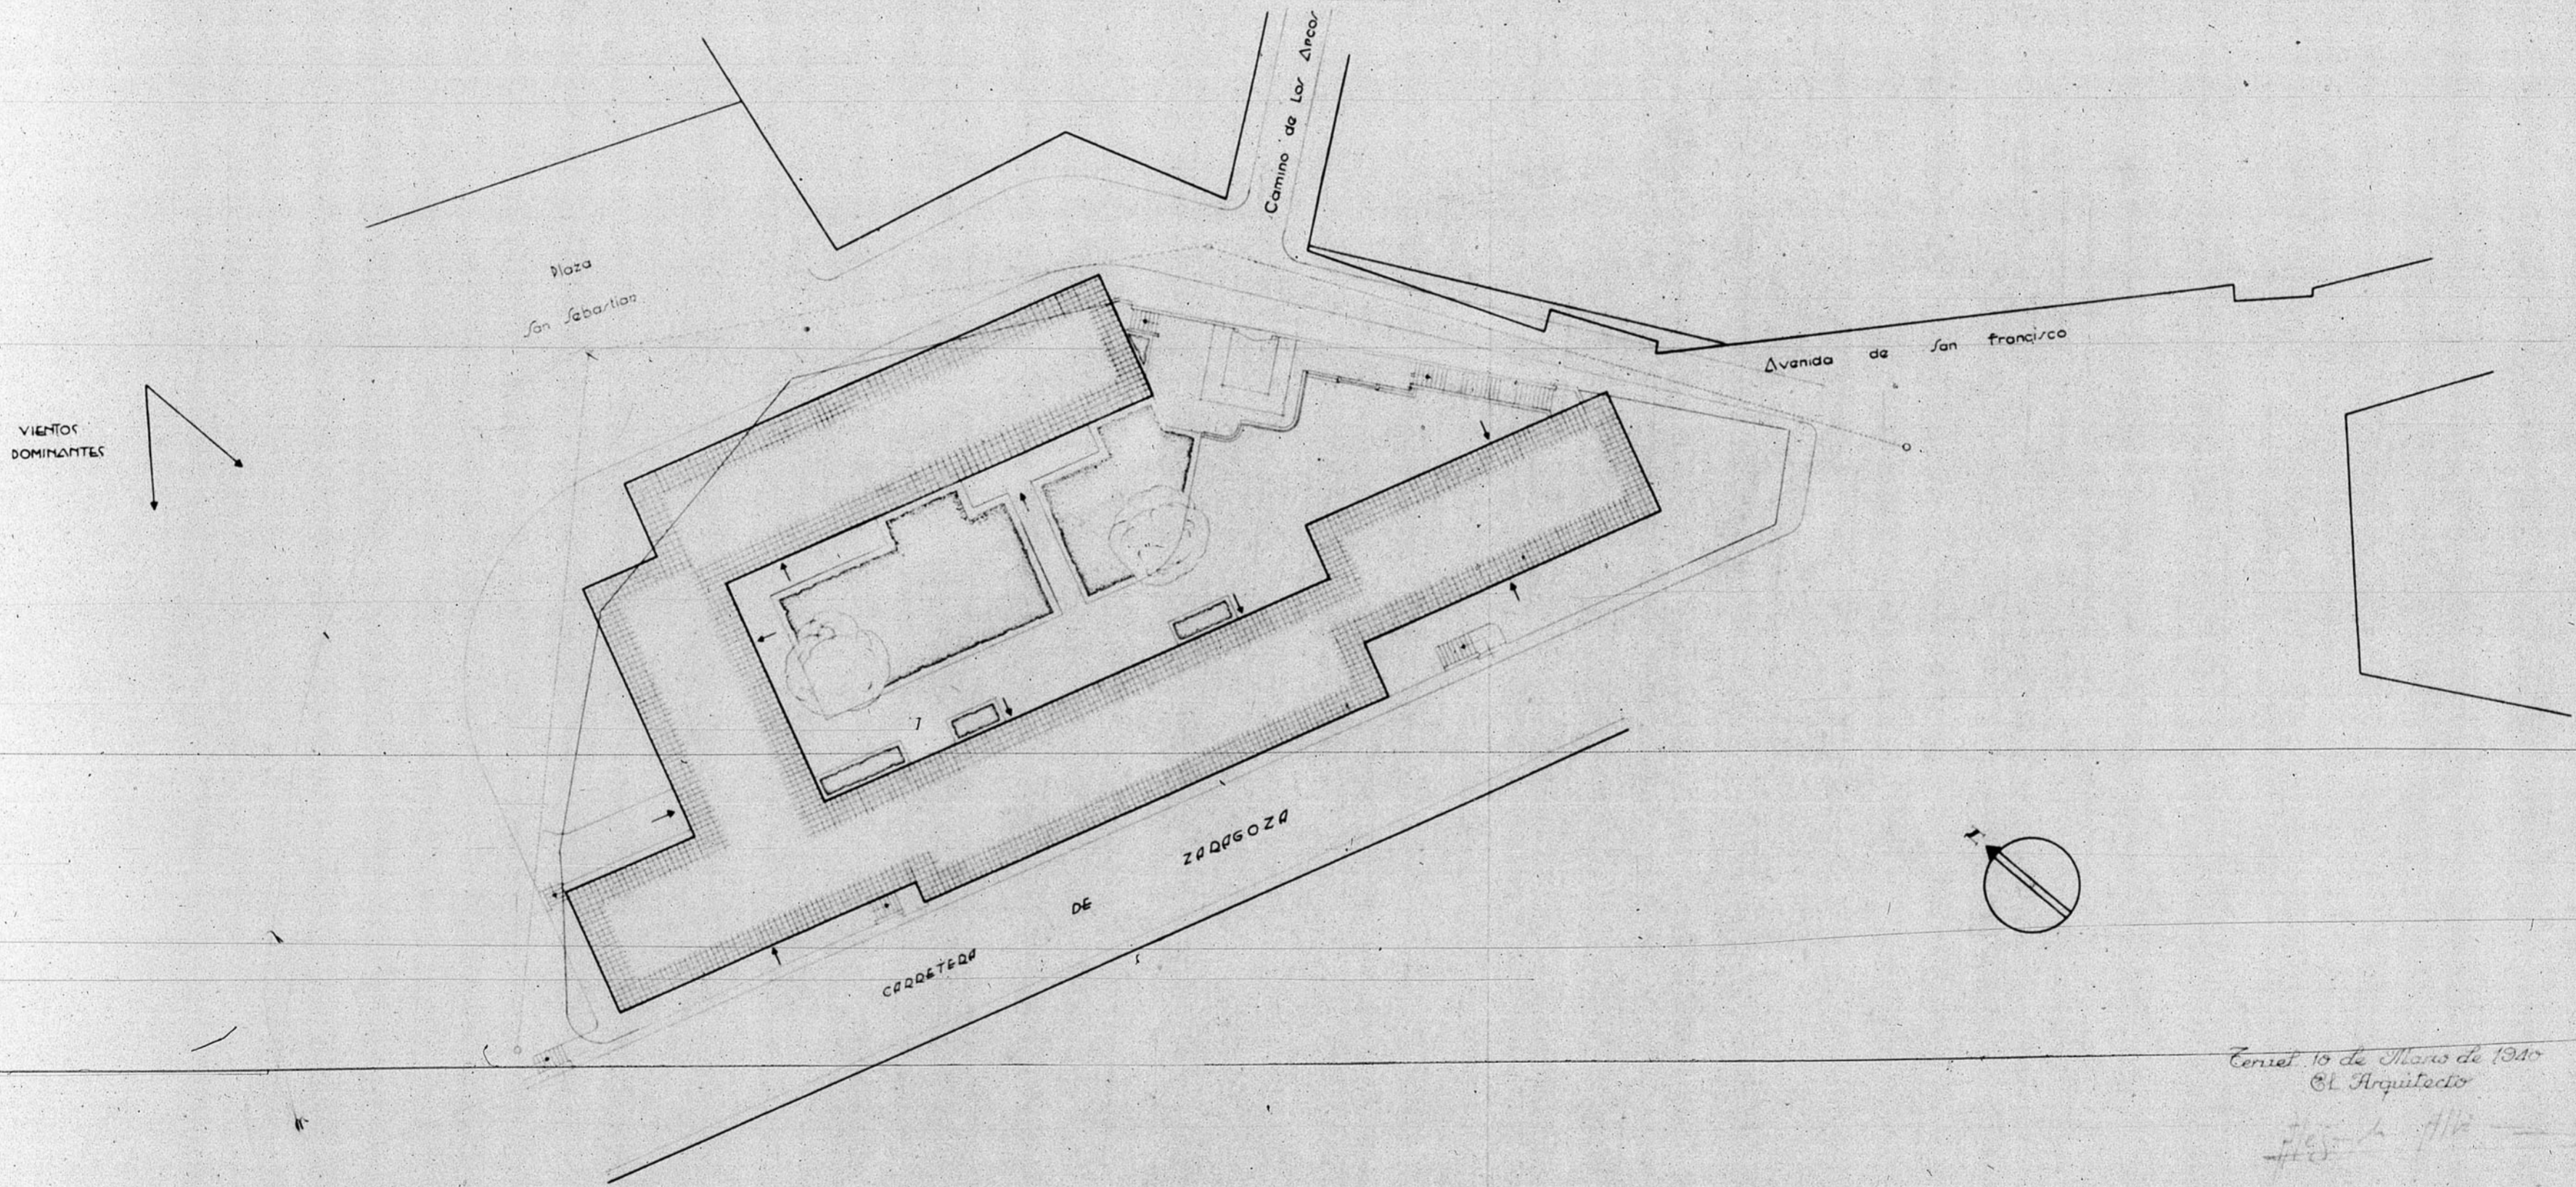

Cerdal, 10 de Mayo de 1940
El Arquitecto

[Handwritten signature]

COPIA DE...
Número de Archivo...
65

ESCALA 1/200
0 5 10 15 20 mts