


12.337

Proyecto de edificio para Hospital - Teruel -  
Propiedad de la Junta de Siliada de <sup>San</sup> <sup>Se</sup> de la Asuncion

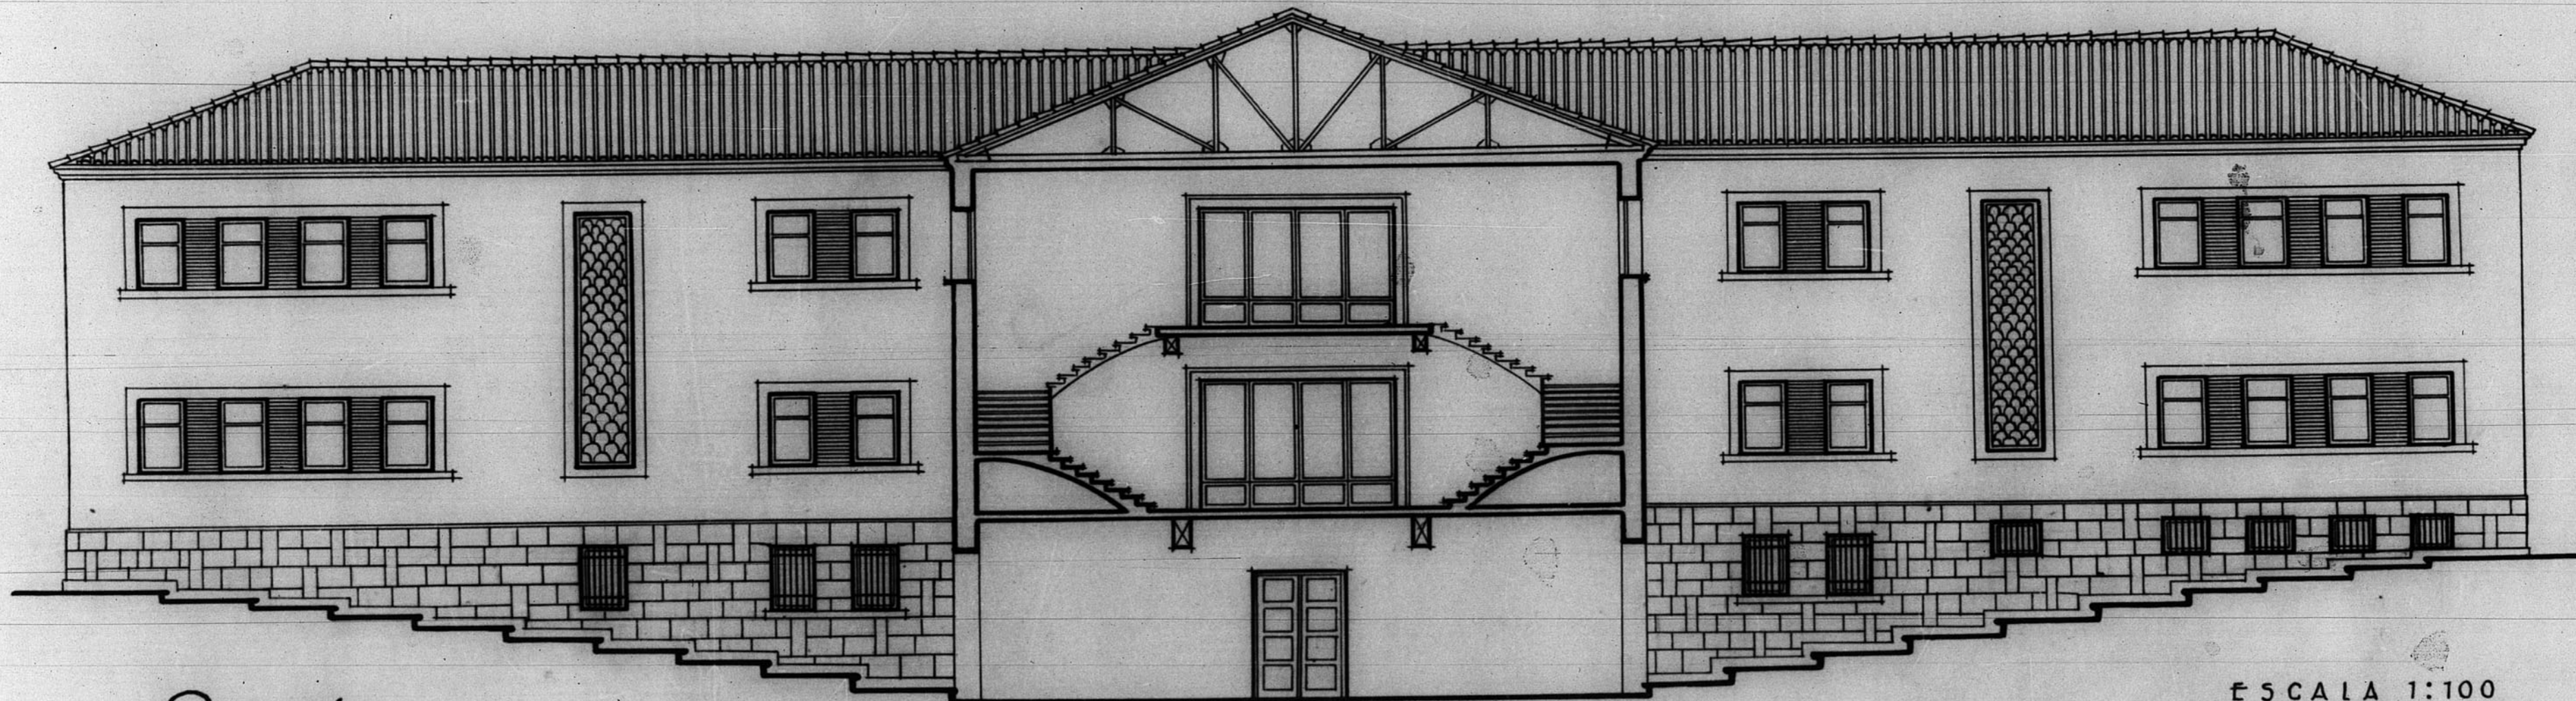

Sección

ESCALA 1:100

TERUEL - JUNIO - 1949

EL ARQUITECTO,

*Manuel Peláez*

ARCHIVO DE LA CIUDAD DE TERUEL  
BANDEJA N.º 10 PLANO N.º 318

Rancho 5 n.º 117

ESCALA 1/100

