



13051


ESTADO ACTUAL ^{13.051}
H. CE. ~ nº. 14.

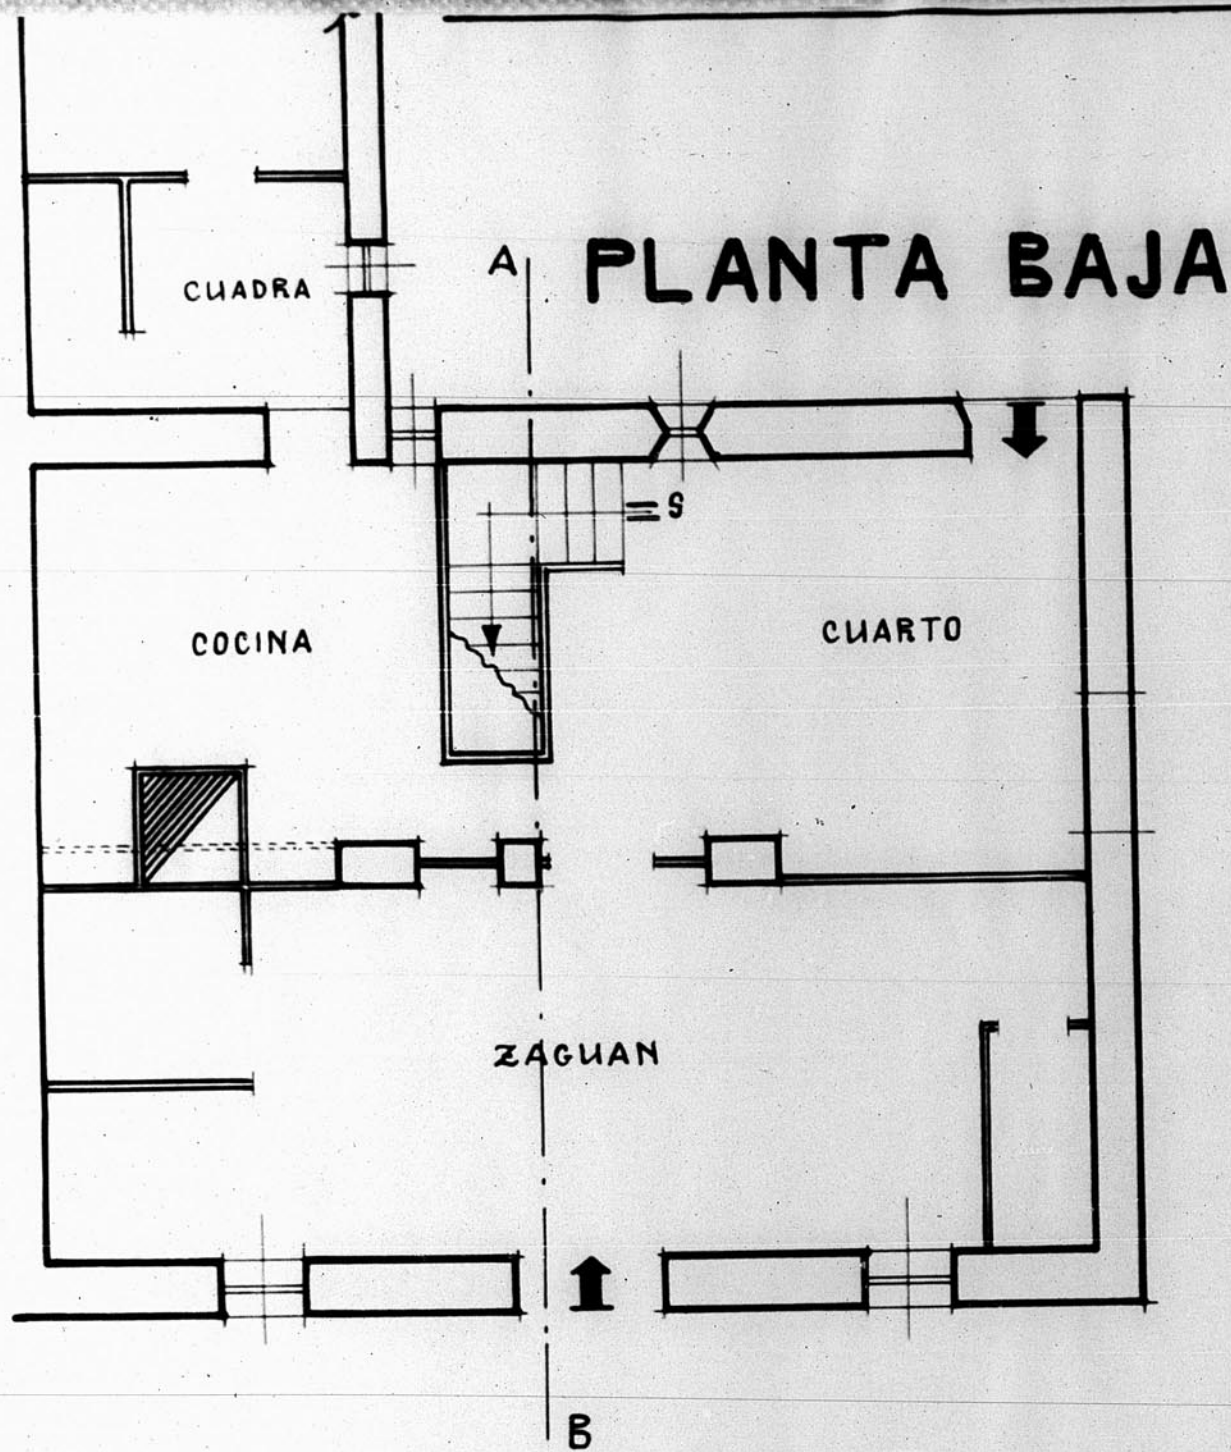

PLANTA BAJA

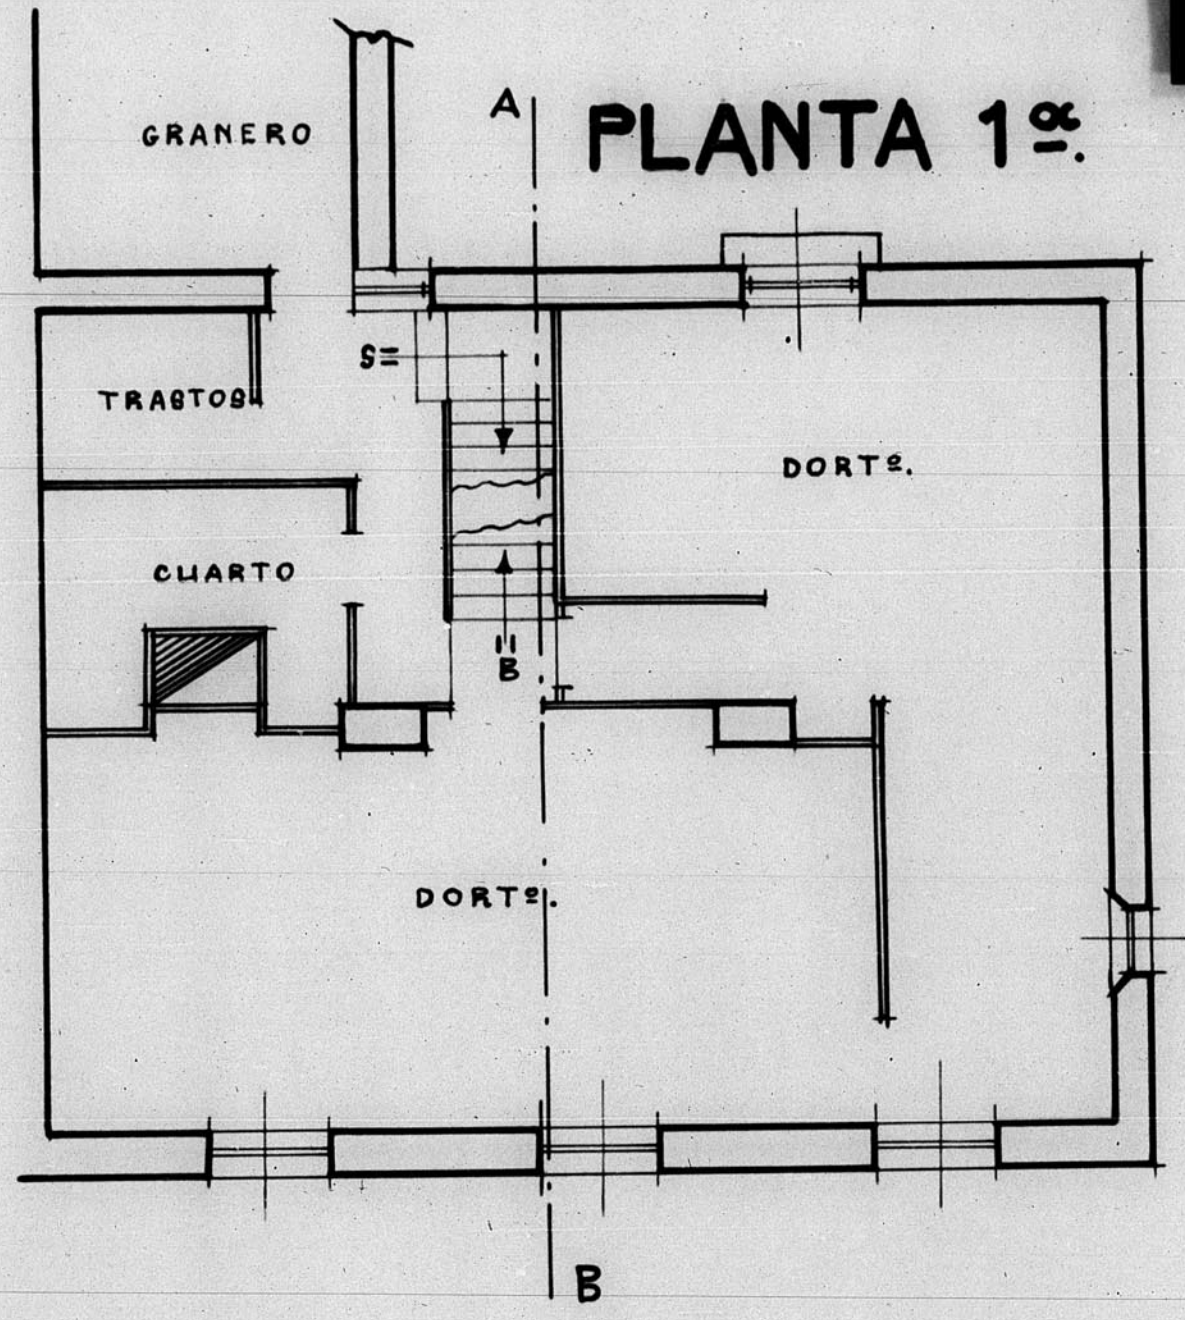


PLANTA 1ª

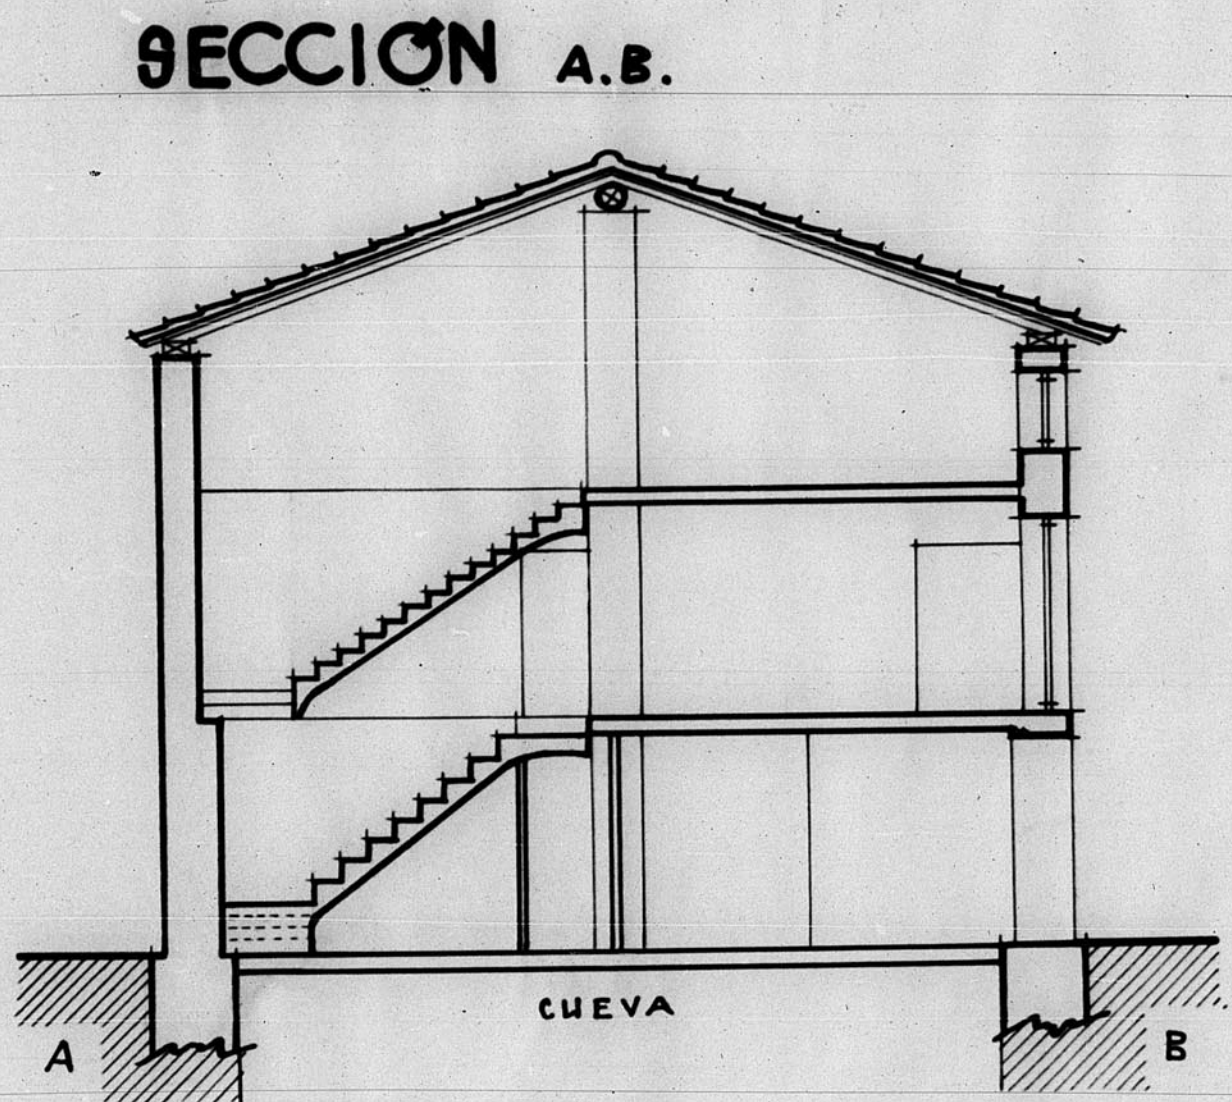


SECCION A.B.


ALZADO N.

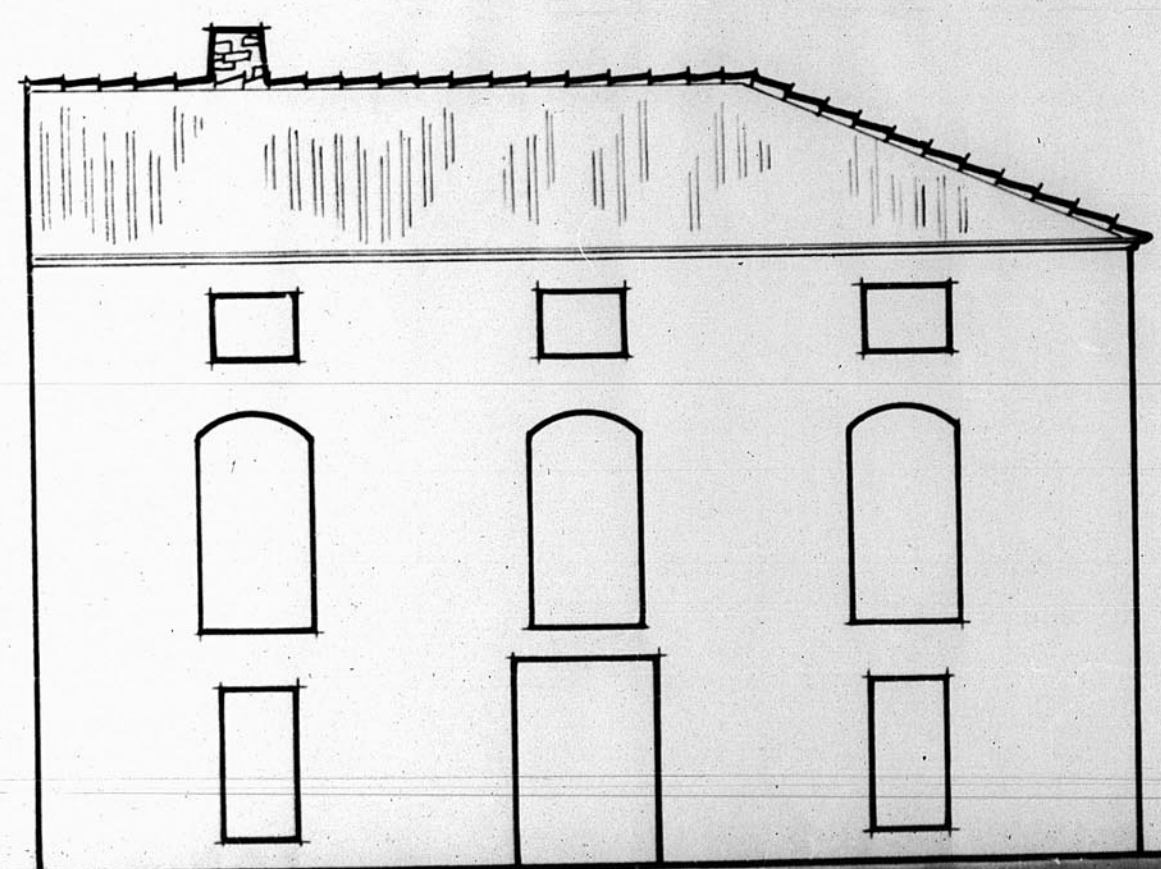

ALZADO S.

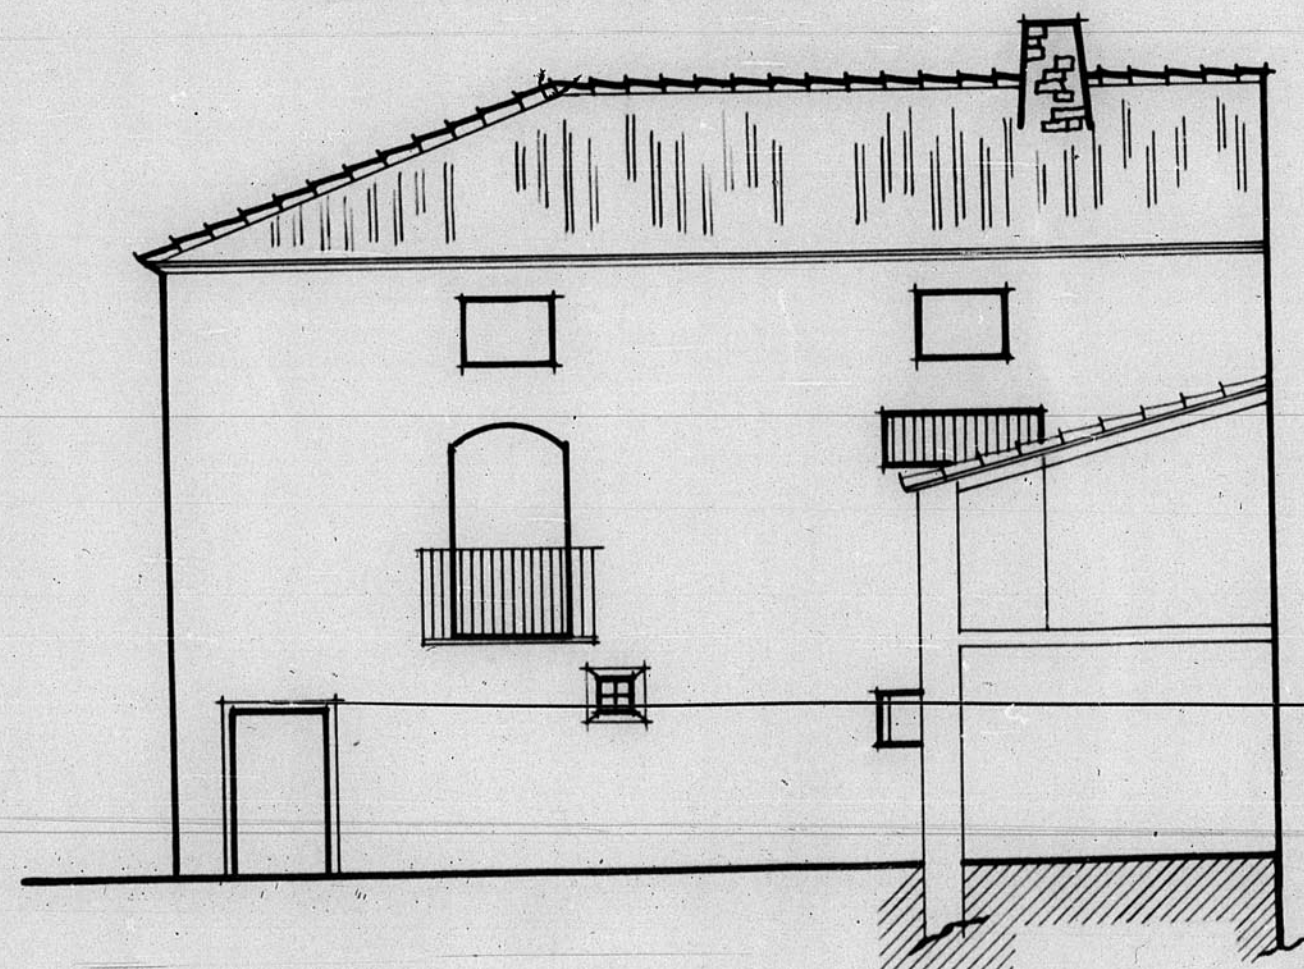

ALZADO O.

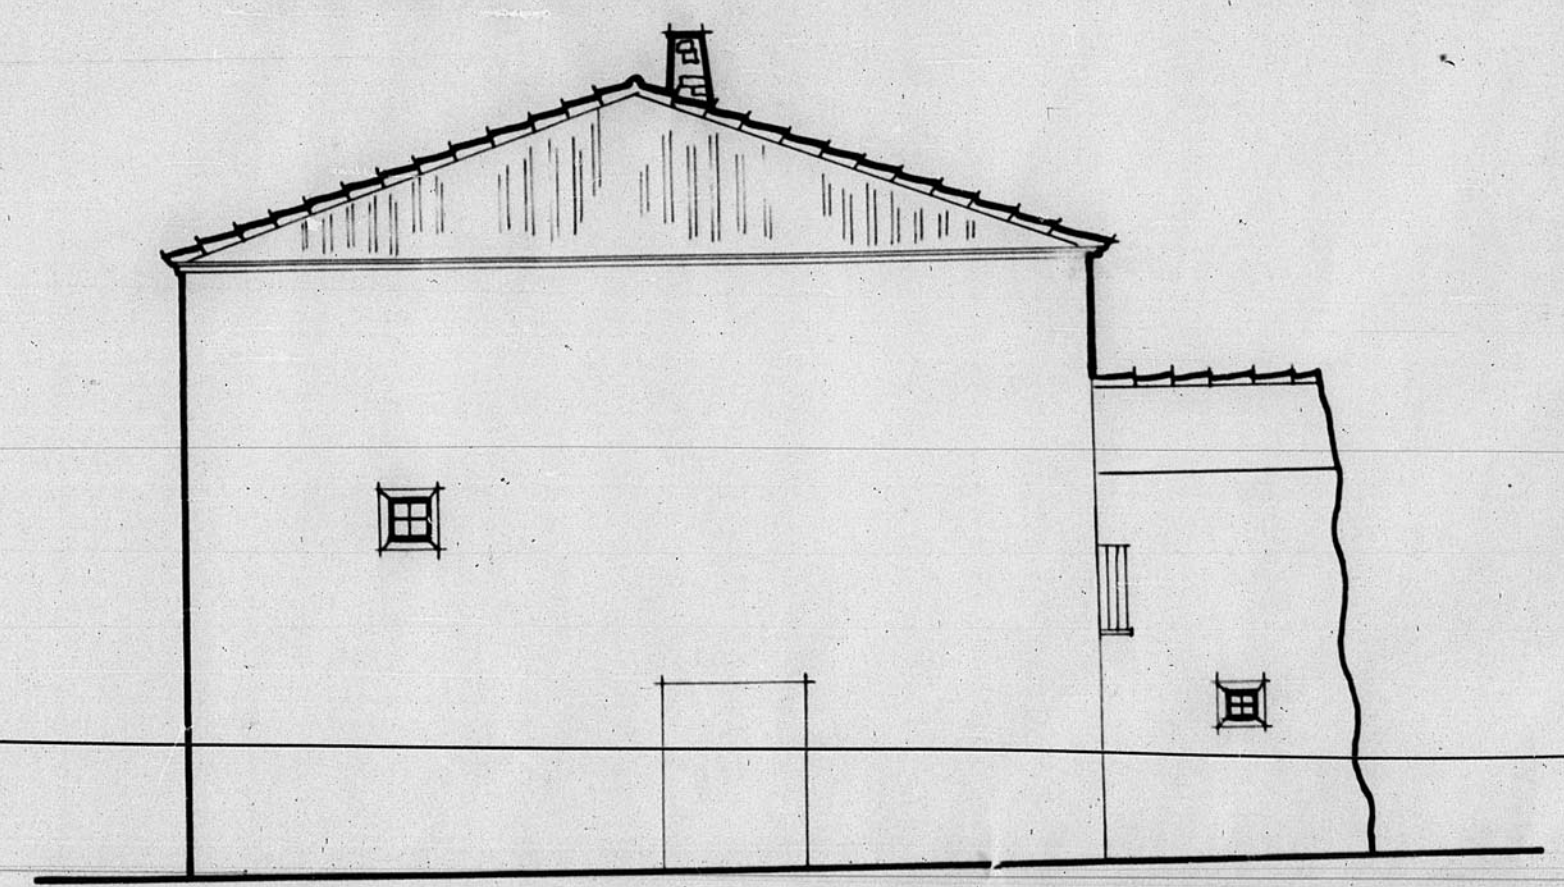

JUNTA DE CONSTRUCCION DE LA PROVINCIA DE TERUEL
OFICINA TECNICA
Número de Archivo 488