13.542

13.542

1

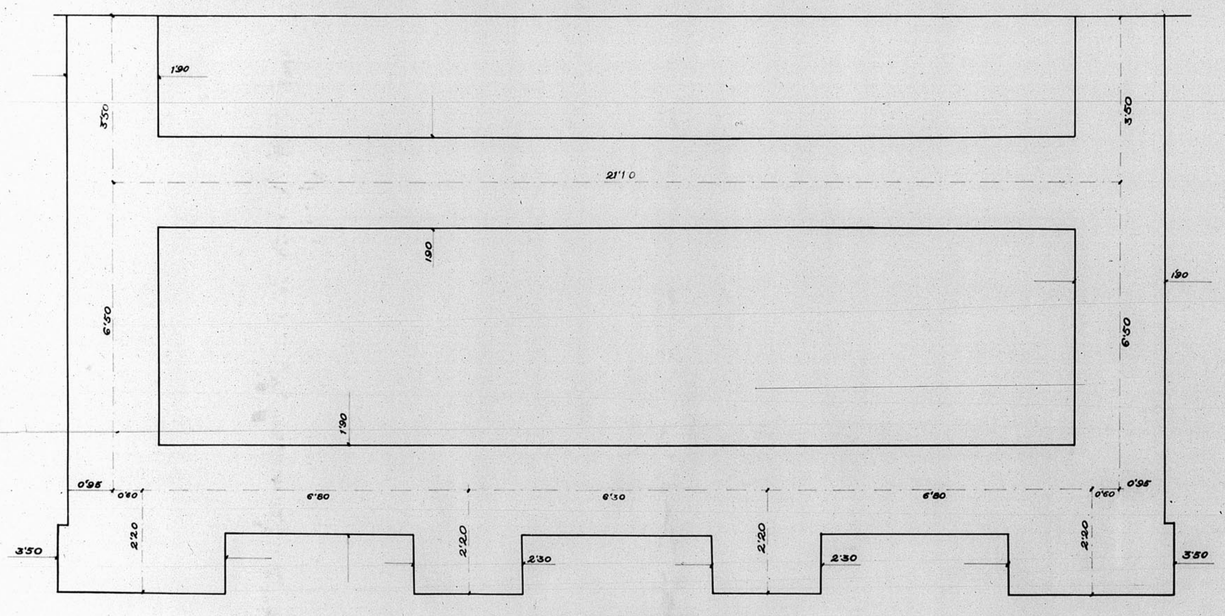

PLANTA DE CIMIENTOS

ESCALA 1:50

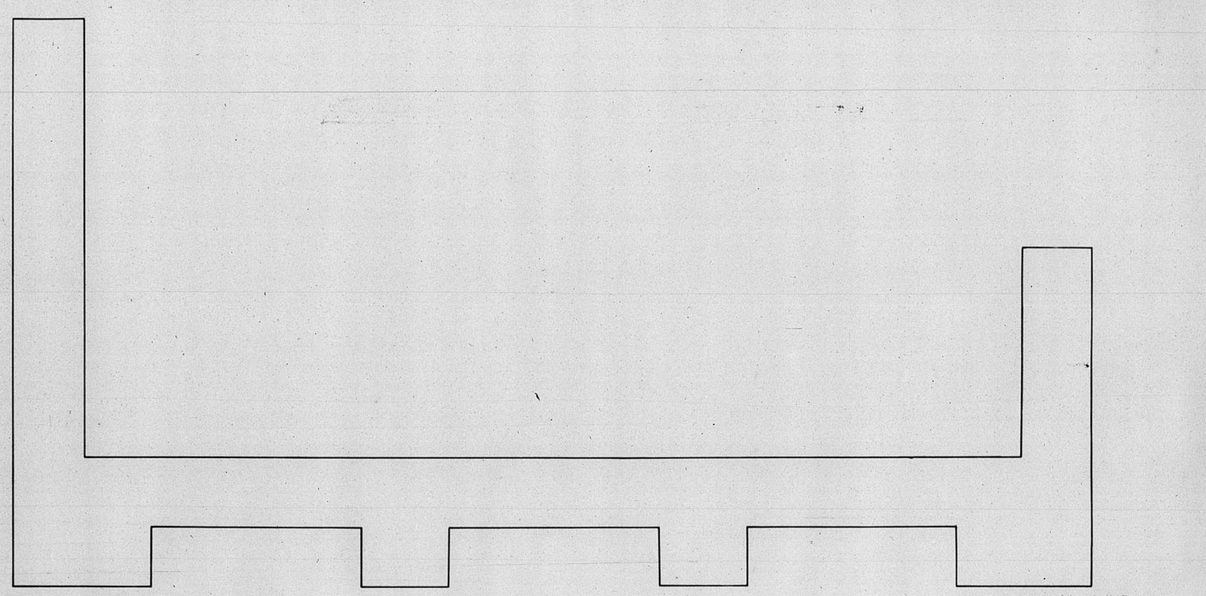

SECCIÓN A-B

ESCALA 1:50

TERUEL, JULIO de 1957

EL INGENIERO EL ARQUITECTO

Fdo: RAMON BECARTIN Fdo: CESAR JALON

GOBIERNO DE ARAGON